1 floor

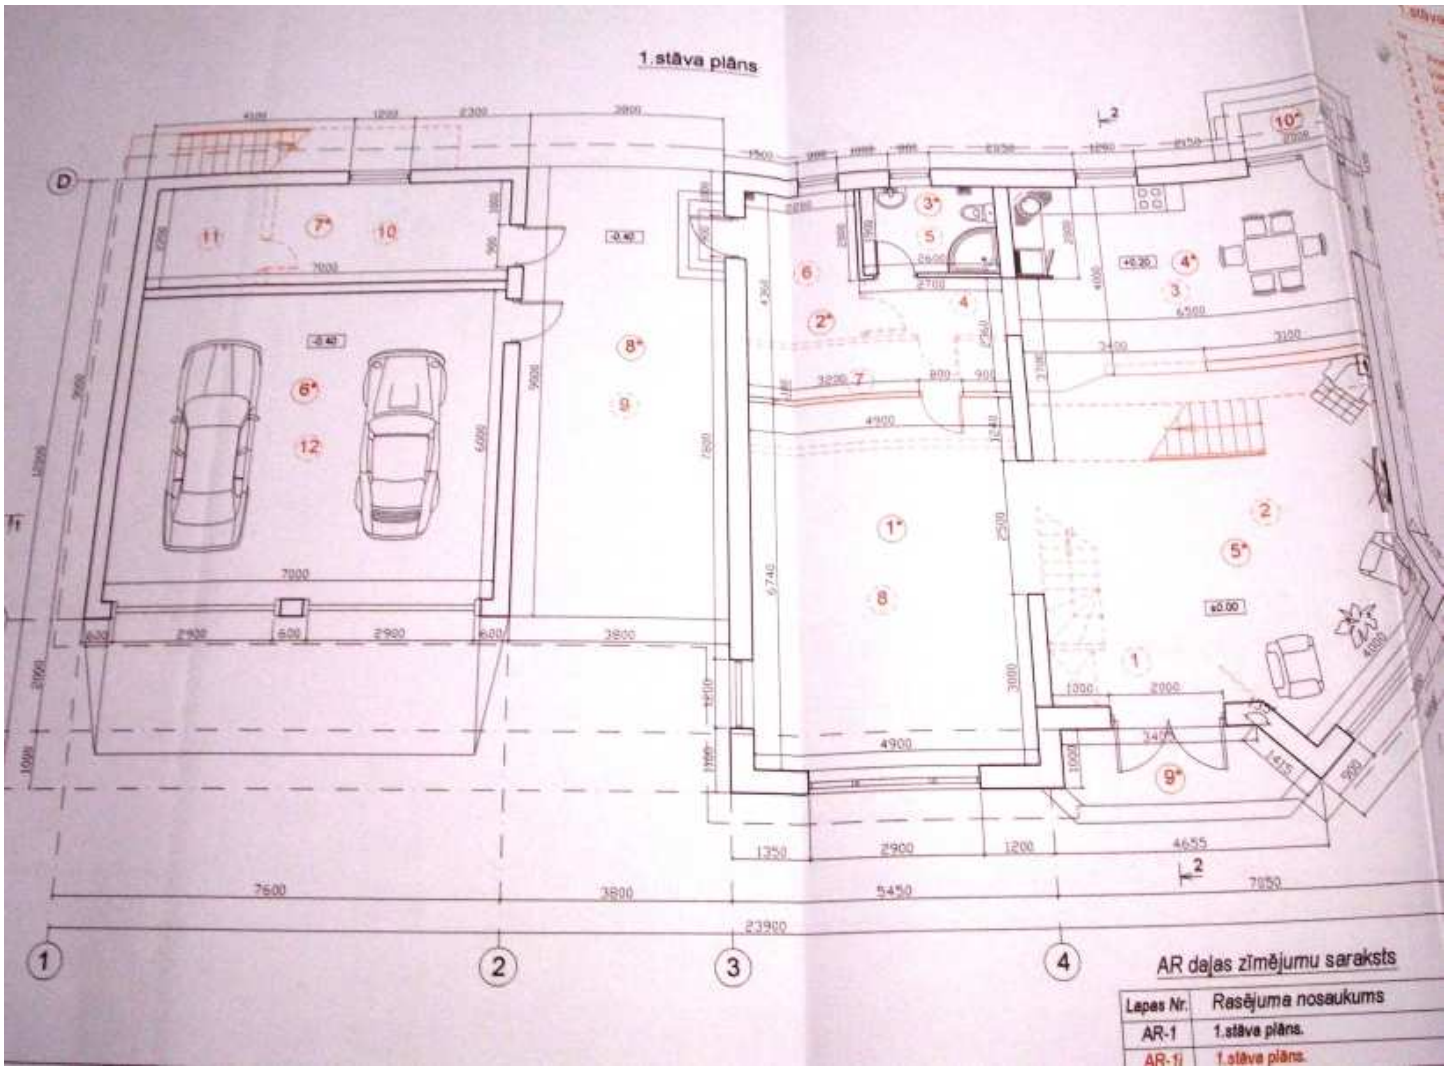

2nd floor

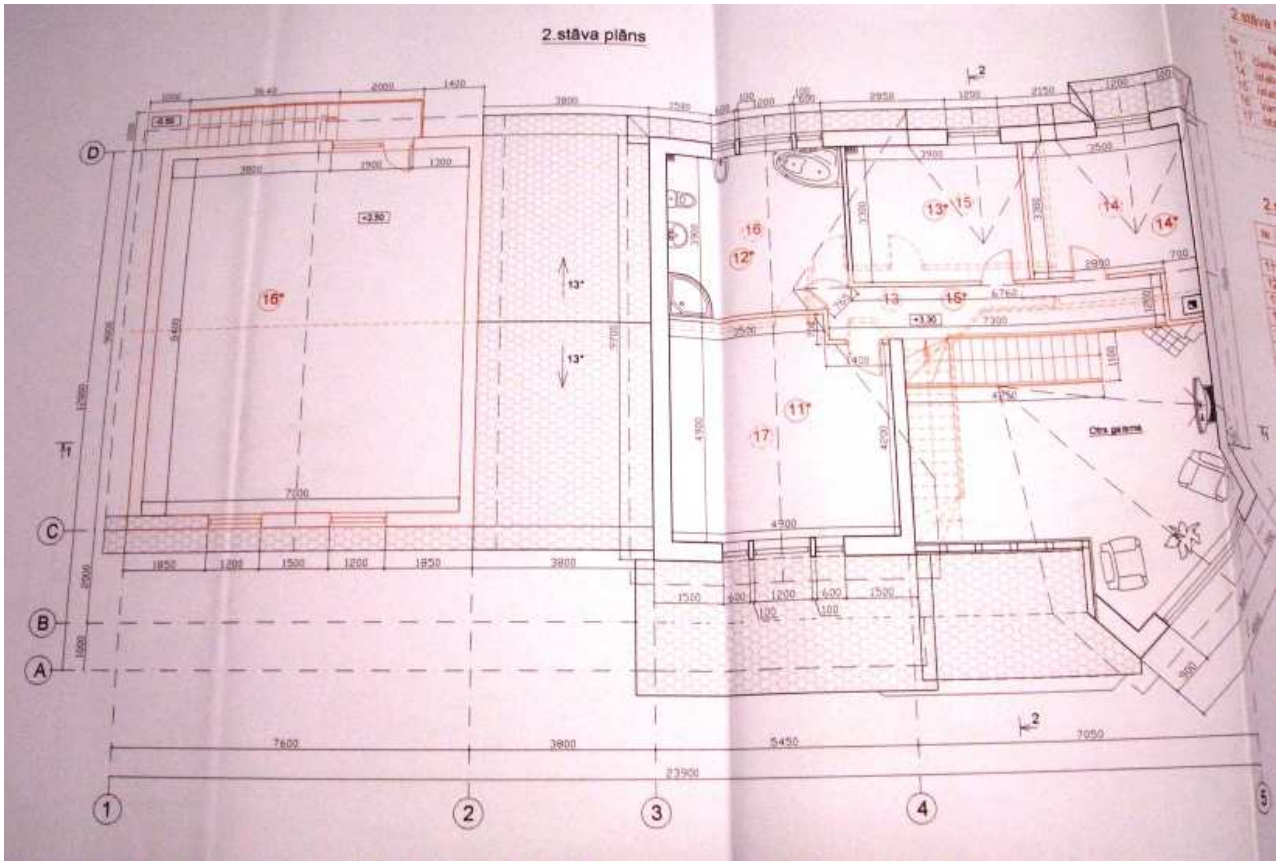

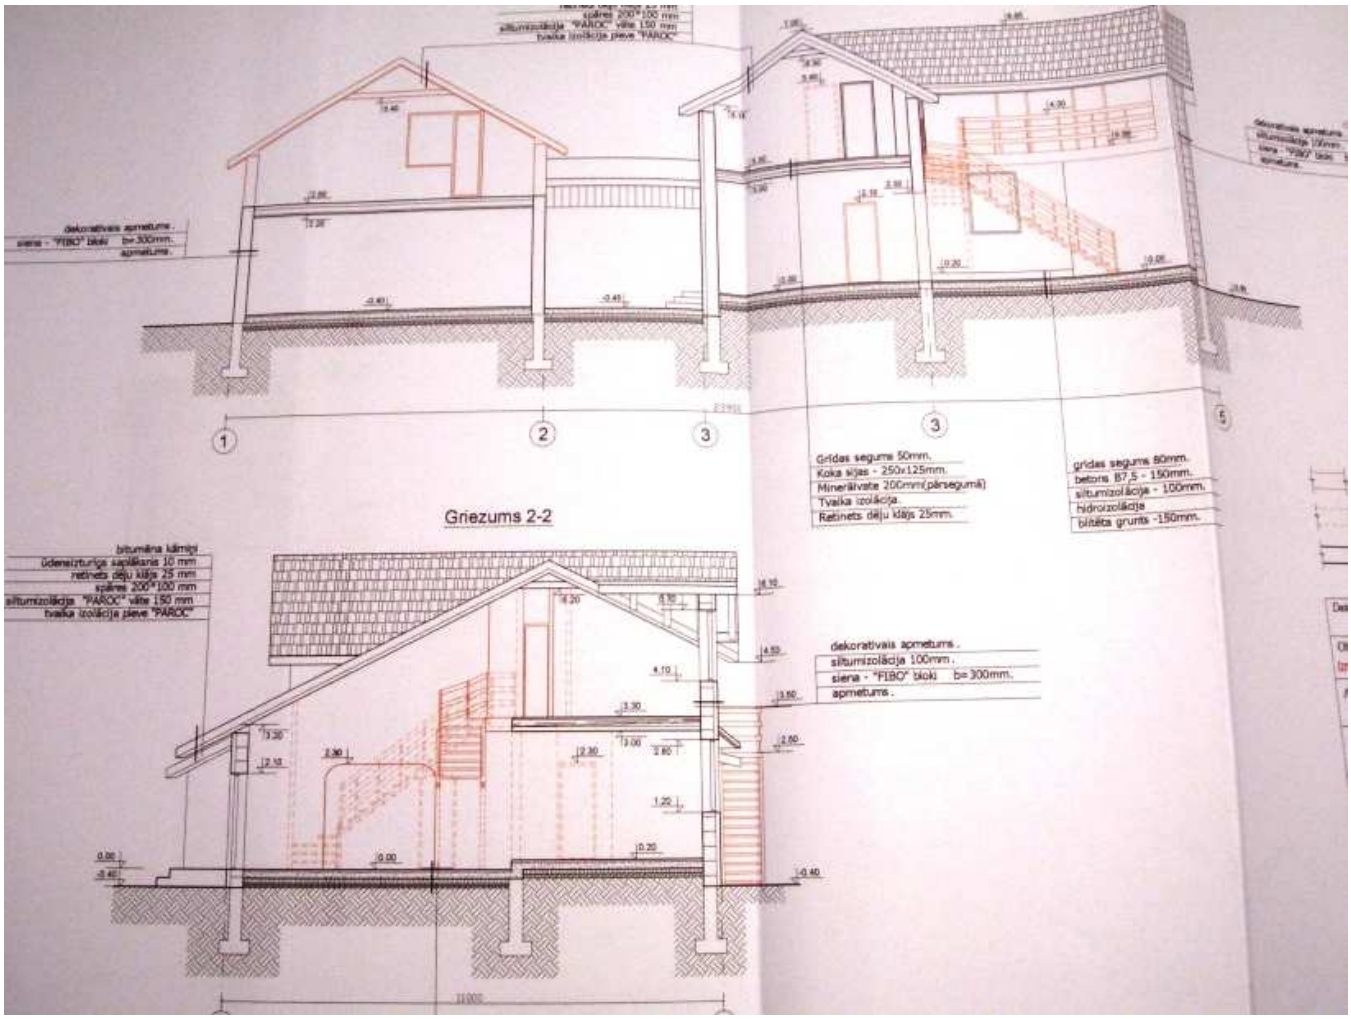
Griezums 2-2
Grīdas segums 50mm.
Koka sijas - 250x125mm.
Minerālvate 200mm(pārsegumā)
Tvaika izolācija
Ražnets dēļu klājs 25mm.
grīdas segums 80mm.
betons B7,5 - 150mm.
siltumizolācija - 100mm.
hidroizolācija
blīvēta grunts -150mm.
dekoratīvais apmetums.
siltumizolācija 100mm.
siena - "FIBO" bloki b=300mm.
apmetums.
bitumēna kārtiņi
ūdensizturīga saplākšņa 10 mm
ražnets dēļu klājs 25 mm
spāres 200*100 mm
siltumizolācija "PAROC" vāte 150 mm
tvaika izolācija plēve "PAROC"

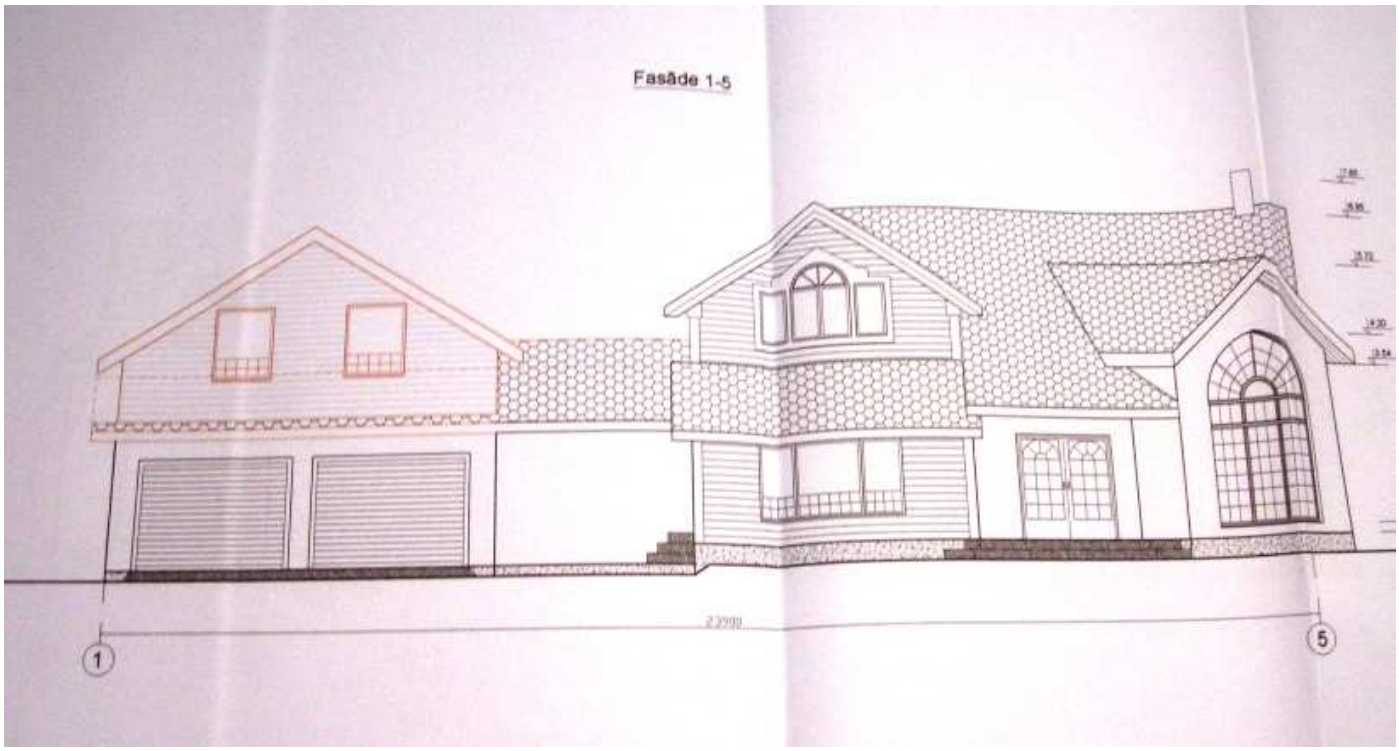
Fasāde 1-5

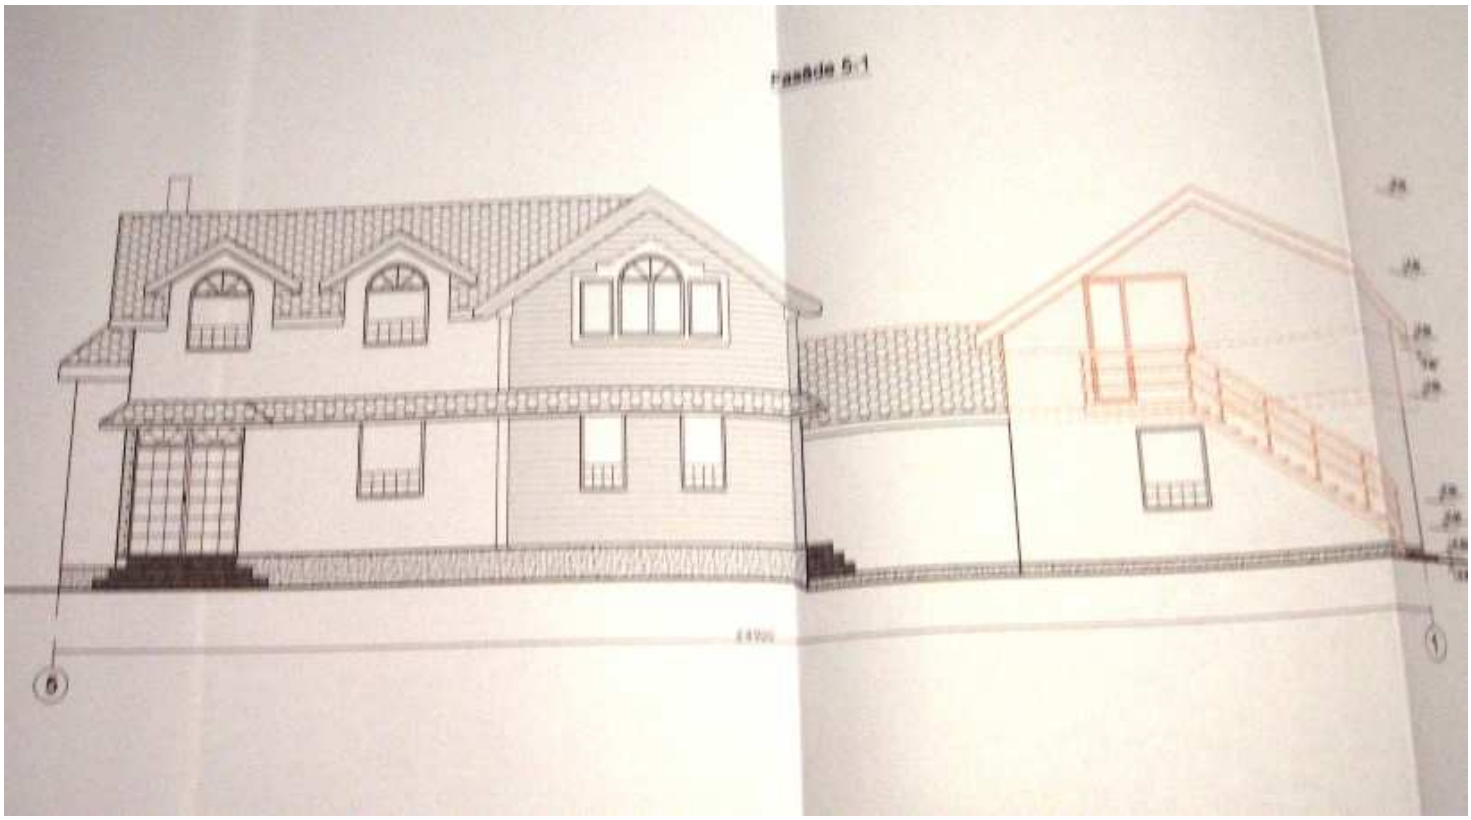
Façade 5:1