

<i>Dzīvoklis nr. / № квартиры / Apartment No:</i> <h1>19</h1>	<i>Platība / Площадь / Area:</i> <h2>99,1 m²</h2>	<i>Guļamistaba / Спальня / Bedroom:</i> <h2>2</h2>	<i>WC:</i> <h2>3</h2>
	<i>Viesistaba / Жилая комната / Living room:</i> <h2>1</h2>	<i>Vannasistaba / Ванная комната / Bathroom:</i> <h2>2</h2>	<i>Balkons / Балкон / Balcony:</i> <h2>2</h2>



**KERN
RESIDENCES**




Citadeles iela



Stāvs / Этаж / Floor:

3

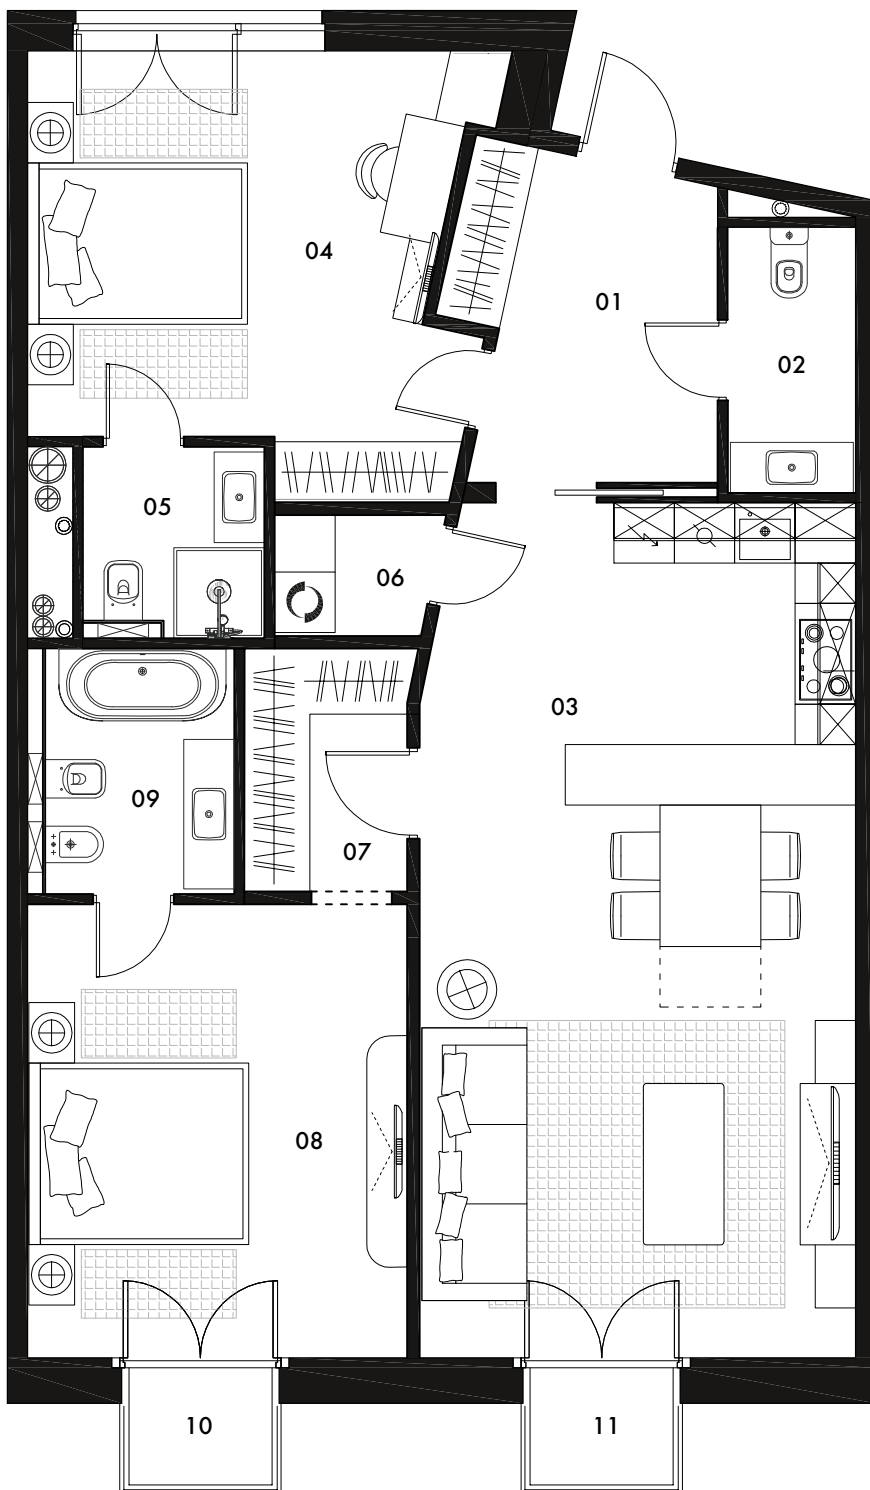

01	Priekštelpa Прихожая / Hall	7,8 m ²
02	WC	3,4 m ²
03	Viesistaba + virtuve Гостиная / Living room + kitchen	35,9 m ²
04	Guļamistaba Спальня / Bedroom	17,7 m ²
05	Vannasistaba Ванная комната / Bathroom	3,4 m ²
06	Saimniecības telpa Хозяйственные помещения / Household room	2 m ²

07	Garderobe Гардероб / Cloakroom	4,1 m ²
08	Guļamistaba Спальня / Bedroom	17,2 m ²
09	Vannasistaba Ванная комната / Bathroom	4,8 m ²
10	Balkons Балкон / Balcony	1,4 m ²
11	Balkons Балкон / Balcony	1,4 m ²
KOPĀ / ИТОГО / TOTAL:		99,1 m ²