


Апартаменты № 14

2 Этаж

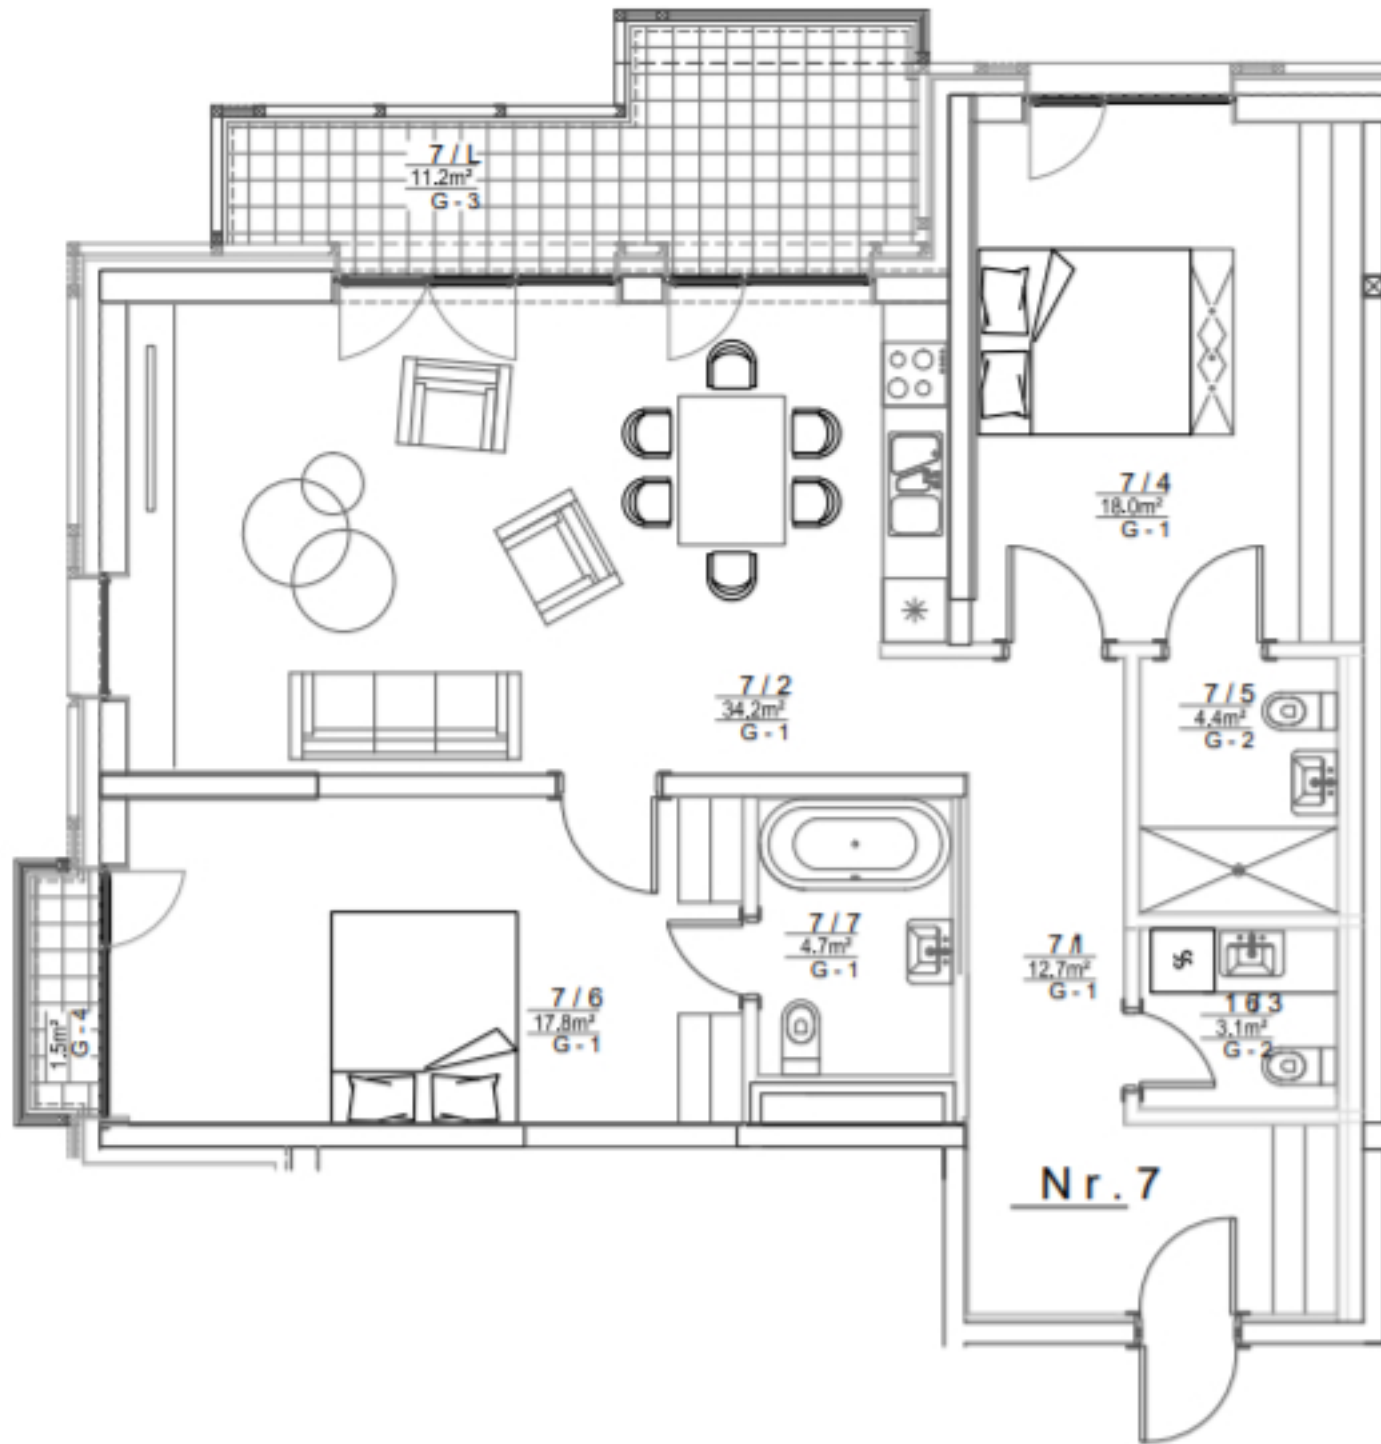

Терраса	12.70 м²
Жилая площадь	94.90 м²
Общая площадь	107.6 м²

Прихожая	12.70 м²
Гостиная с кухней	34.20 м²
Туалет	3.10 м²
Спальня	17.80 м²
Санузел	4.40 м²
Спальня	18.00 м²
Ванная комната	4.70 м²
Лоджия	11.20 м²
Балкон	1.50 м²

