


Вариант планировки помещений с новыми перегородками и расстановкой мебели и оборудования .

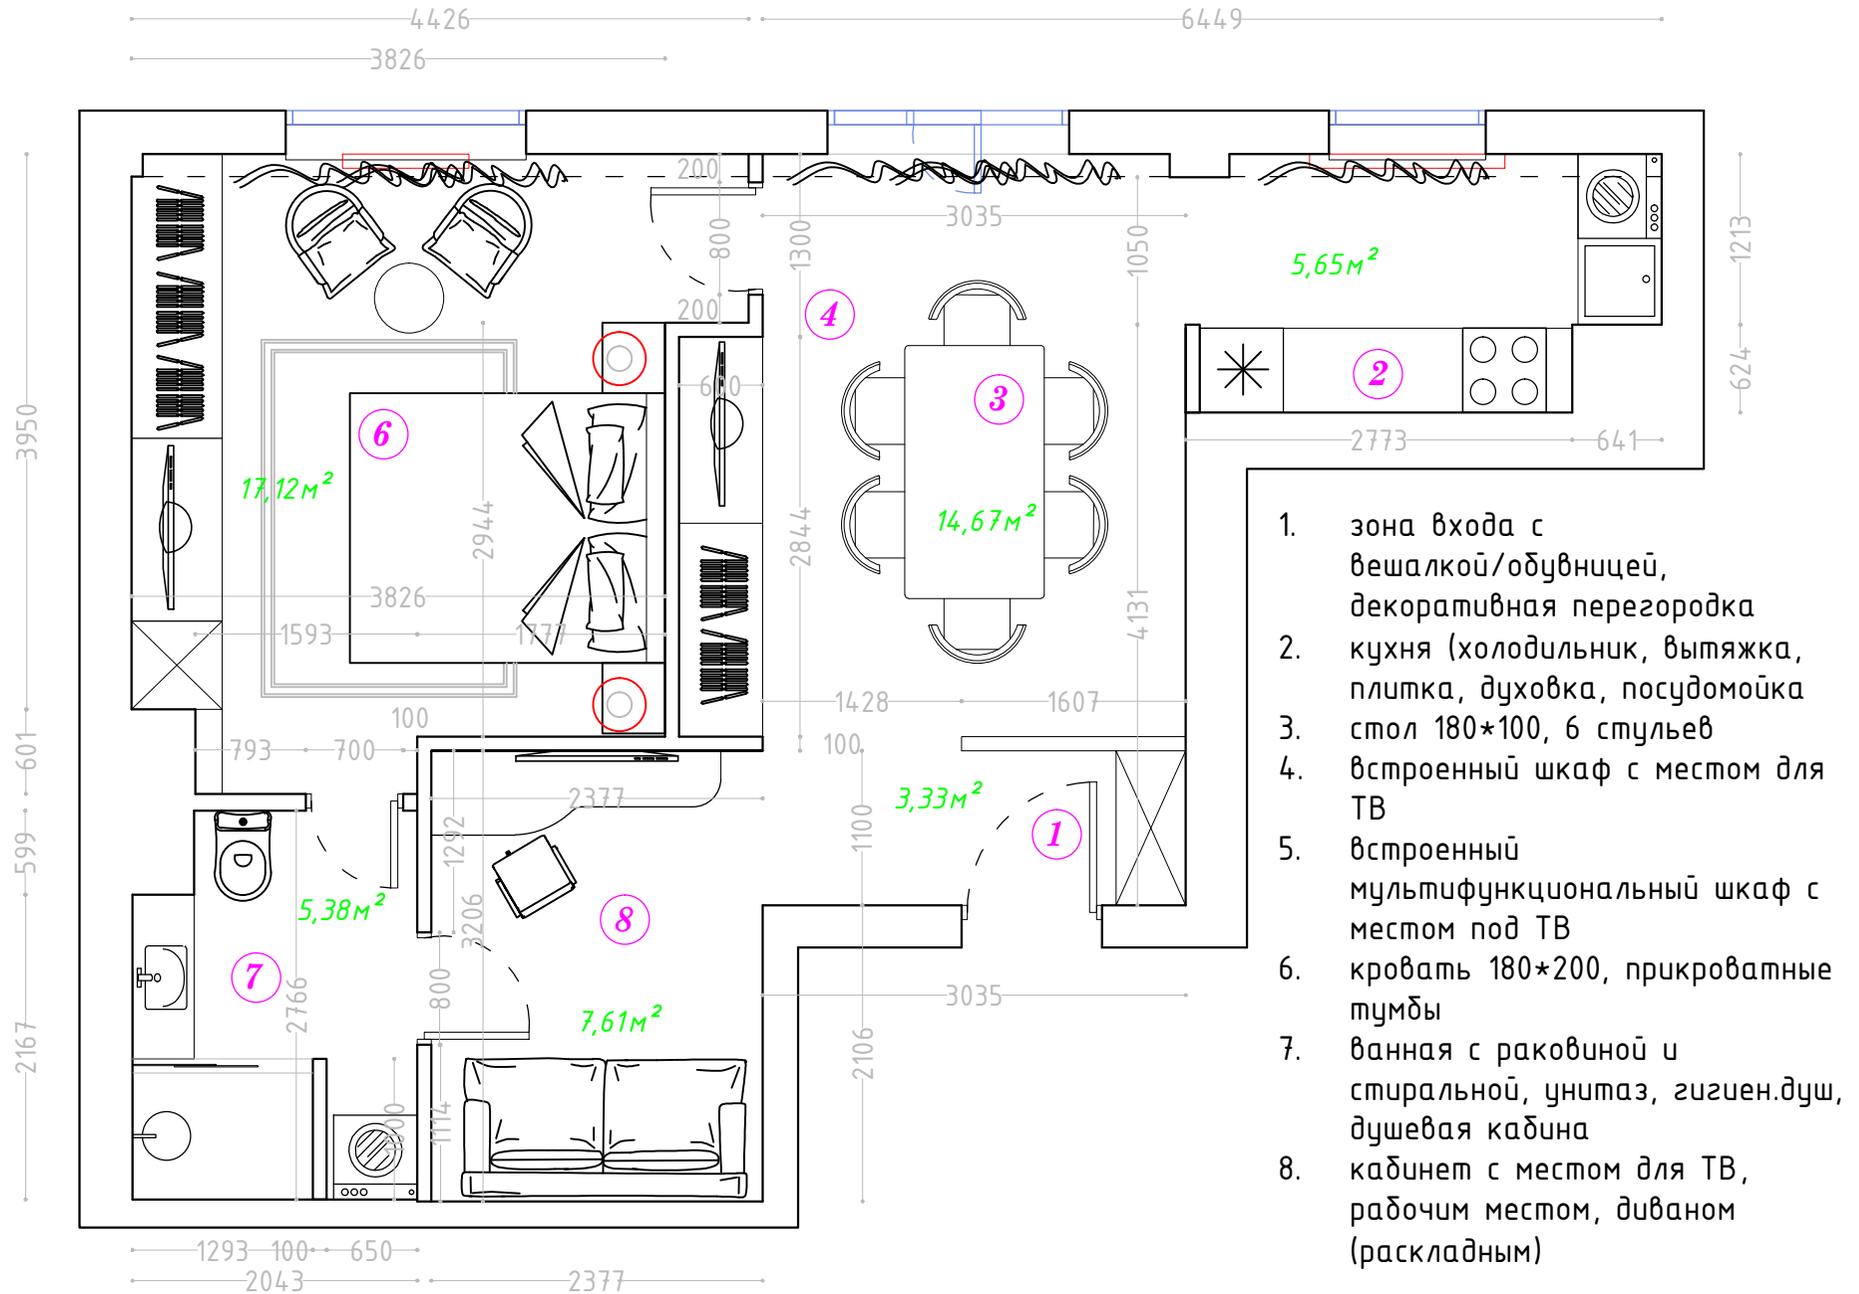

1. зона входа с вешалкой/обувницей, декоративная перегородка
2. кухня (холодильник, вытяжка, плитка, духовка, посудомойка)
3. стол 180\*100, 6 стульев
4. встроенный шкаф с местом для ТВ
5. встроенный multifunctional шкаф с местом под ТВ
6. кровать 180\*200, прикроватные тумбы
7. ванная с раковиной и стиральной, унитаз, гигиен.душ, душевая кабина
8. кабинет с местом для ТВ, рабочим местом, диваном (раскладным)

№ \_\_\_\_\_

Кристина  
Кокينا

Дизайнер:

Договор №  
Наталья

Заказчик:

ул.Бирзинека-Улиша  
13-27 (Felicity)

Адрес:

01.08.18

Дата: