


FUNKCIONĀLAIS PLĀNS
VARIANTS NR6.

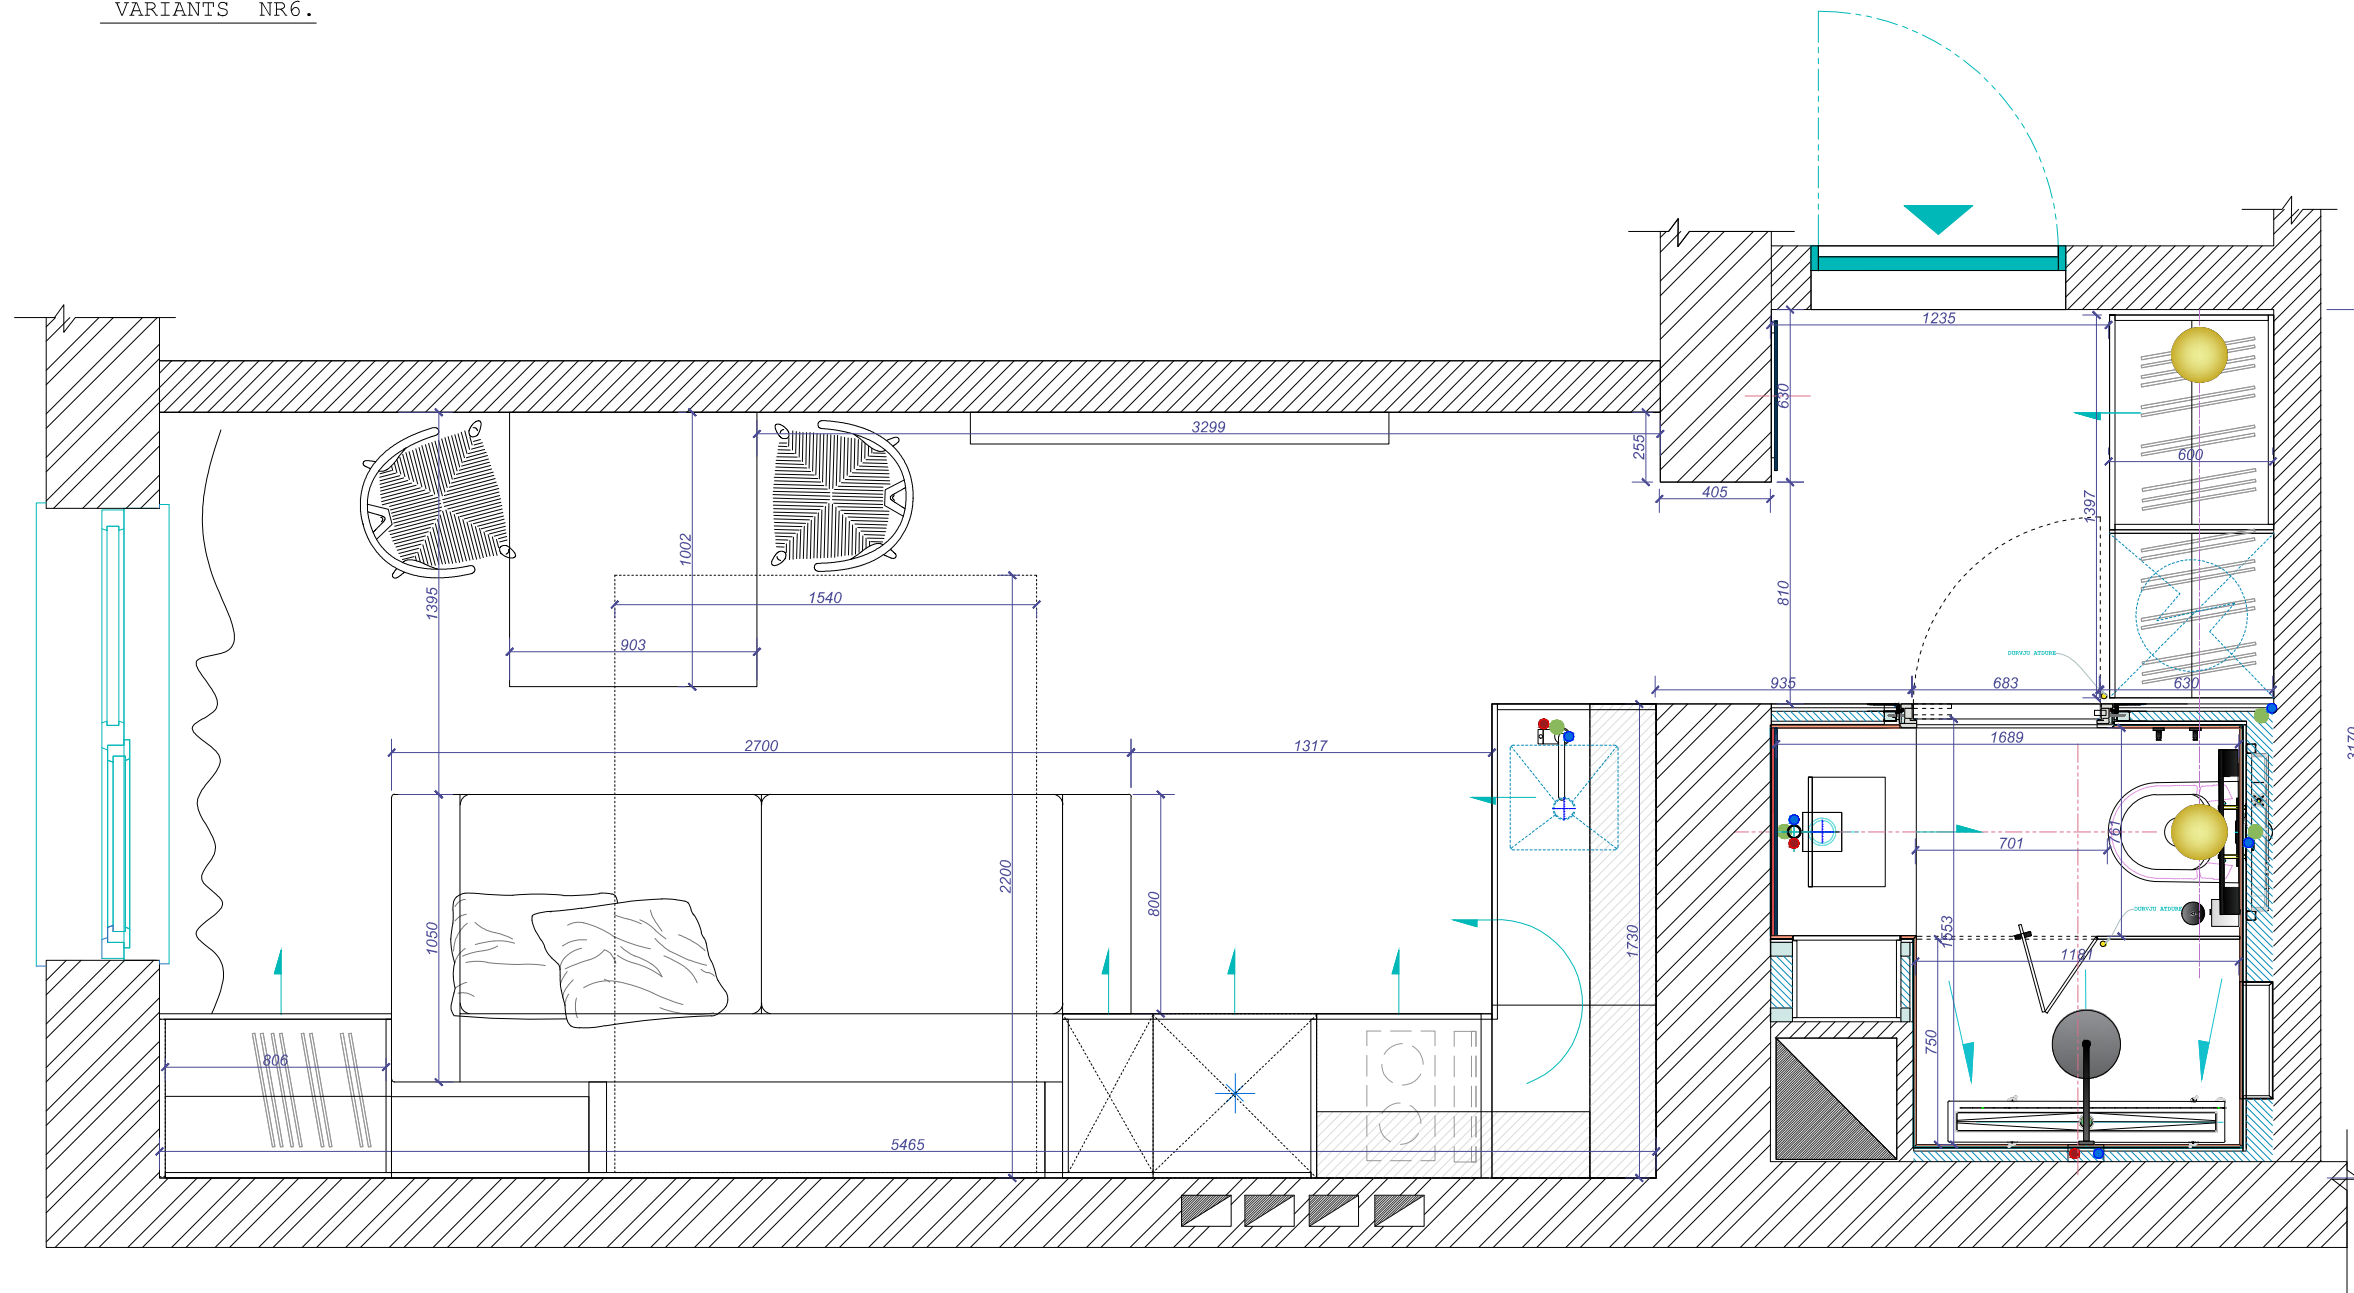

izstrādāja:		pasūtītājs: -				
dizains:	Alise Jonāne	projekts: DZĪVOKĻIS				
rasējumi:	Alise Jonāne	rasējuma nosaukums: mēbeļu plāns				
3D skices:	Alise Jonāne					
autoruzraudzība:						
līdzautors:	-	datums:	mērogs:	stadija:	lapa:	pasūtījuma nr.:
kontaktainformācija:	+371 22 596 220	06.12.2019.	1:25	IP	-	-

* PAR MĒRU PRECIZITĀTI, GRIESTU, SIENU SLĪPUMU (LEŅĶI) UN CITĀM NIANŠĒM- PĀRLIECINĀTIES OBJEKTĀ UZ VIETAS.