
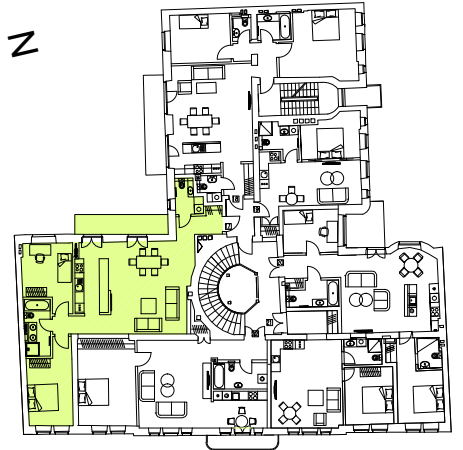



Daudzdzīvokļu dzīvojamā māja

Dzīvoklis 17 (5. stāvs)

Rīga, Rūpniecības iela 11

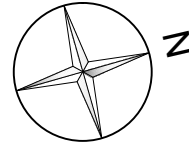

Dzīvokļa 17 kopējā platība 99,06 m²

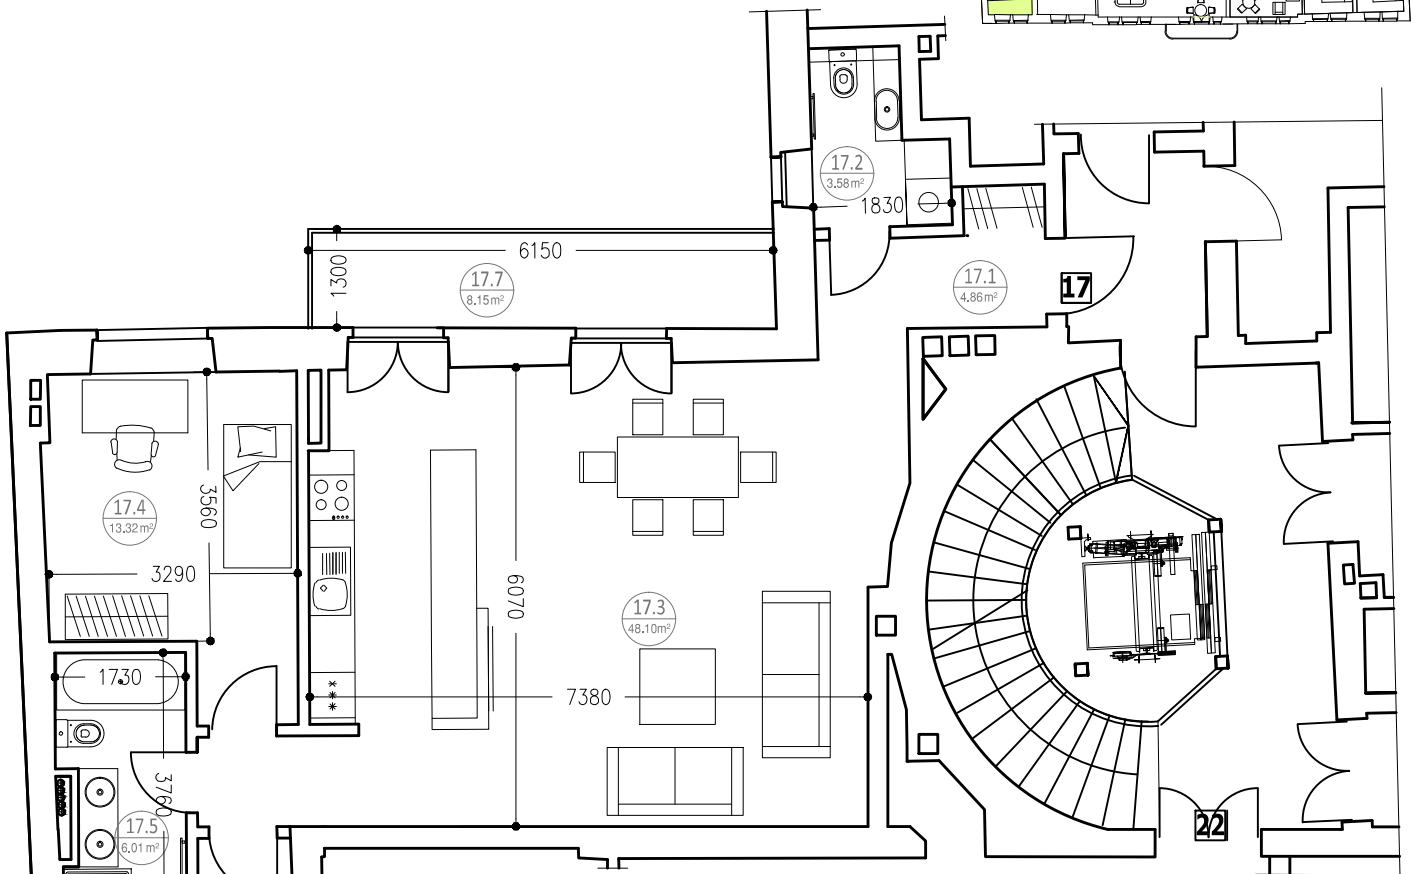

TELPU EKSPĻĪKĀCIJA
ЭКСПЛИКАЦИЯ ПОМЕЩЕНИЙ

| NR. | Telpas nosaukums Название помещения | М ² |
|--------------------------------------|---|----------------|
| Dzīvoklis Nr.17 | | |
| 17.1 | Halle Холл | 4,86 |
| 17.2 | Tualete Туалет | 3,58 |
| 17.3 | Dzīvojamā istaba & virtuve Жилая комната & кухня | 48,10 |
| 17.4 | Istaba Комната | 13,32 |
| 17.5 | Tualete, vannas istaba Туалет, ванная комната | 6,01 |
| 17.6 | Istaba Комната | 15,03 |
| 17.7 | Balkons Балкон | 8,15 |
| Dzīvokļa Nr.17 kopējā platība | | 99,06 |

