


## 1 этаж

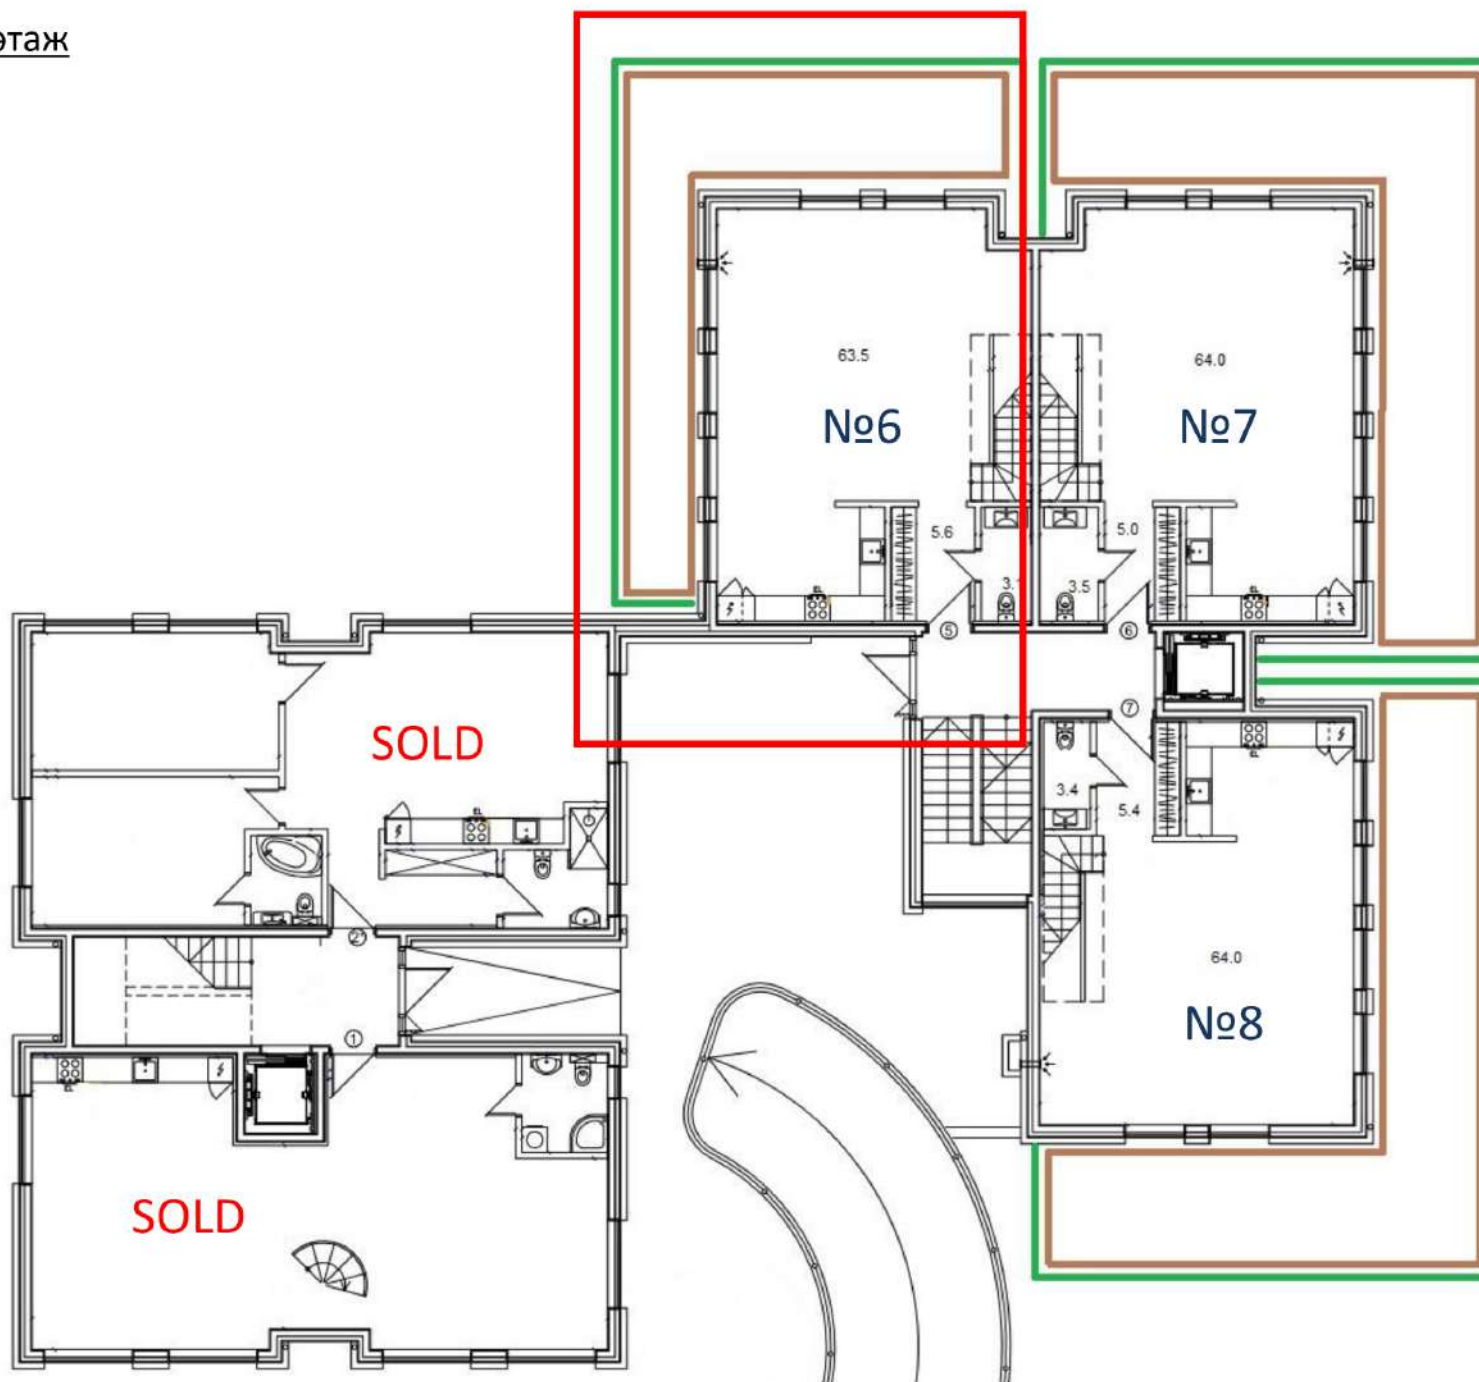

### Апартаменти #1

Площадь = 211,5 м2

+ 150 м2 уличная терраса/участок

4 комнаты (3 спальни)

Цена: **SOLD**

### Апартаменти #2

Площадь = 94,7 м2

+ 150 м2 уличная терраса/участок

4 комнаты (3 спальни)

Цена: **SOLD**

### Апартаменти №6 (2 этажа)

Площадь = 153,0 м2

+ 150 м2 уличная терраса/участок

4 комнаты (3 спальни, 3 санузла)

Цена: 695 000, 00

### Апартаменти №7 (2 этажа)

Площадь = 159,9 м2

+ 150 м2 уличная терраса/участок

4 комнаты (3 спальни, 3 санузла)

Цена: 730 000, 00

### Апартаменти №8 (2 этажа)

Площадь = 154,1 м2


+ 150 м2 уличная терраса/участок

4 комнаты (3 спальни, 3 санузла)

Цена: 710 000, 00



2 этаж

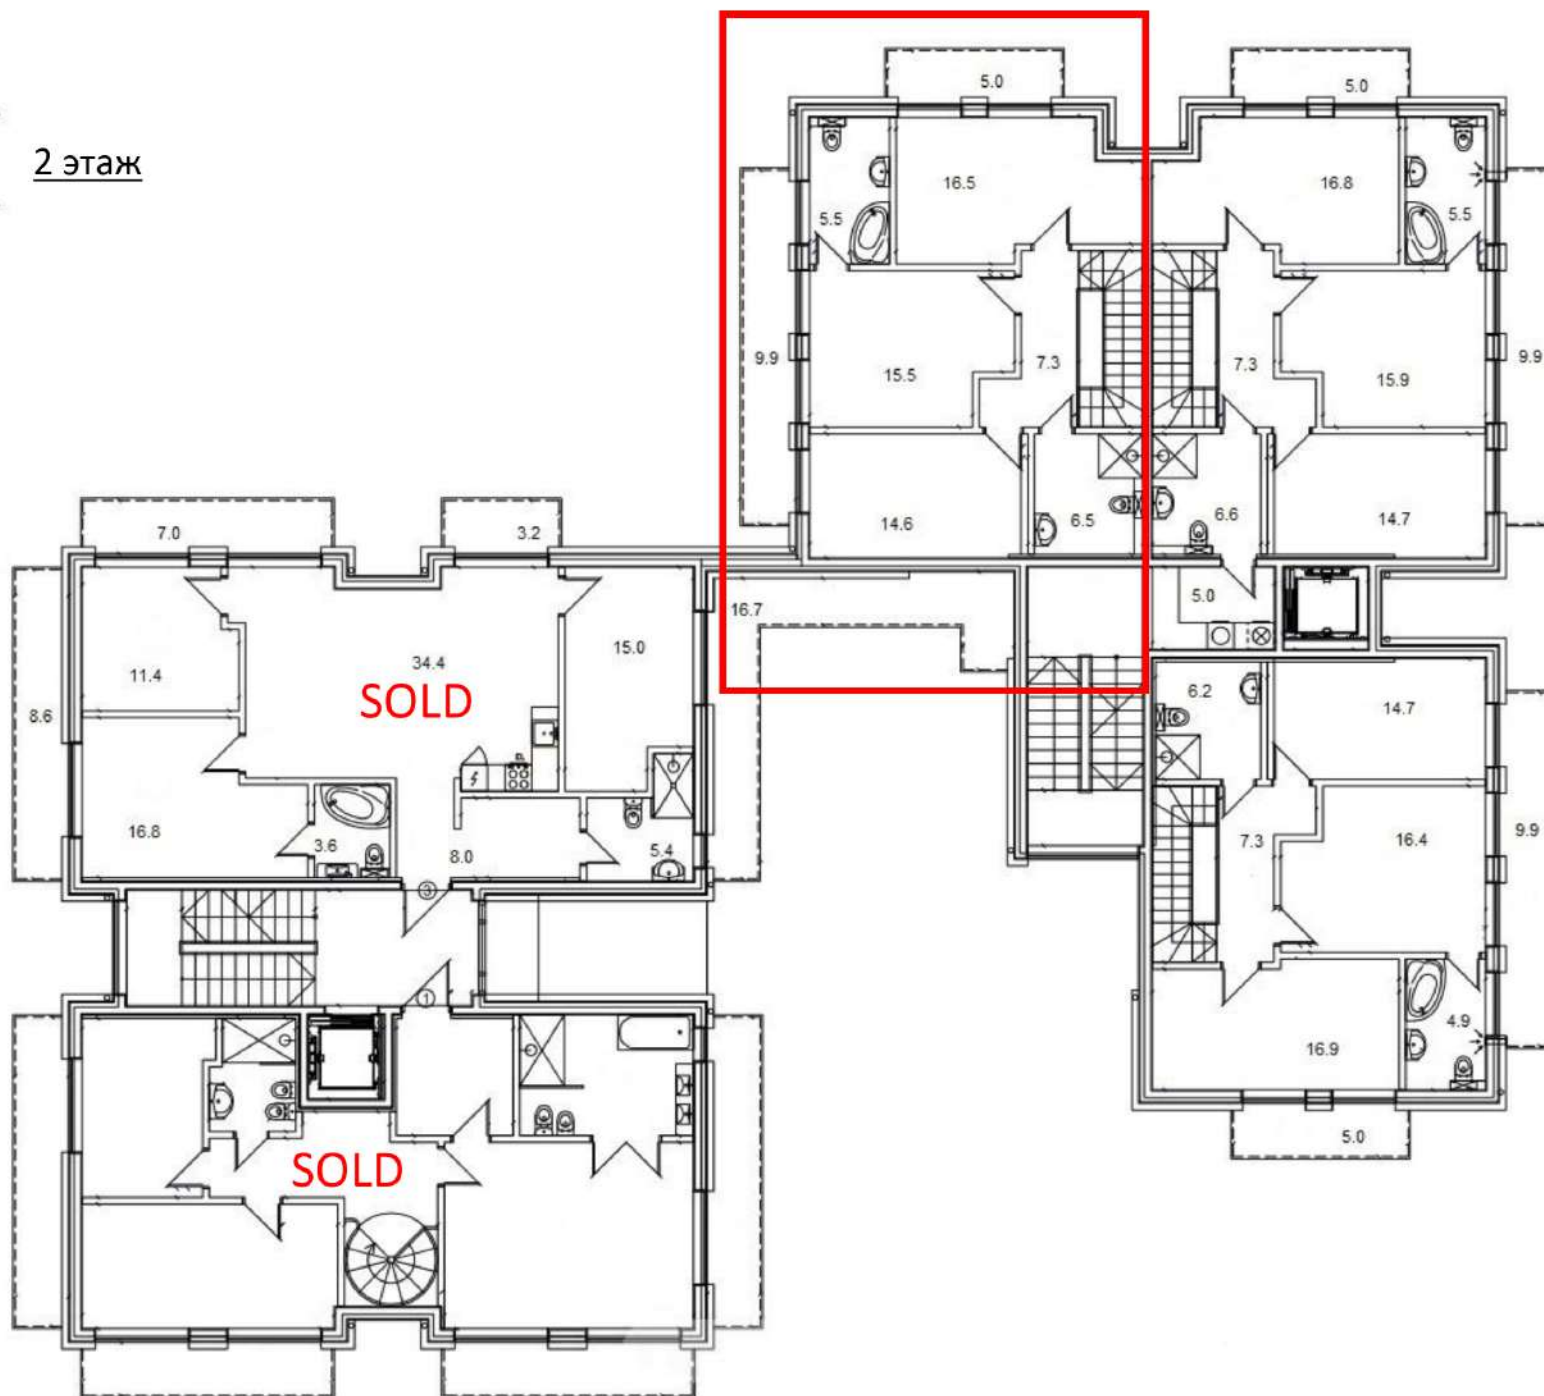

**Апартаменты №3**

Площадь =  $94,6 + 35,5 = 130,1$  м<sup>2</sup>

**4 комнаты (3 спальни)**

Цена: **SOLD**

**Апартаменты №5 (второй уровень)**

**Апартаменты №6 (второй уровень)**

**Апартаменты №7 (второй уровень)**

