


1 этаж

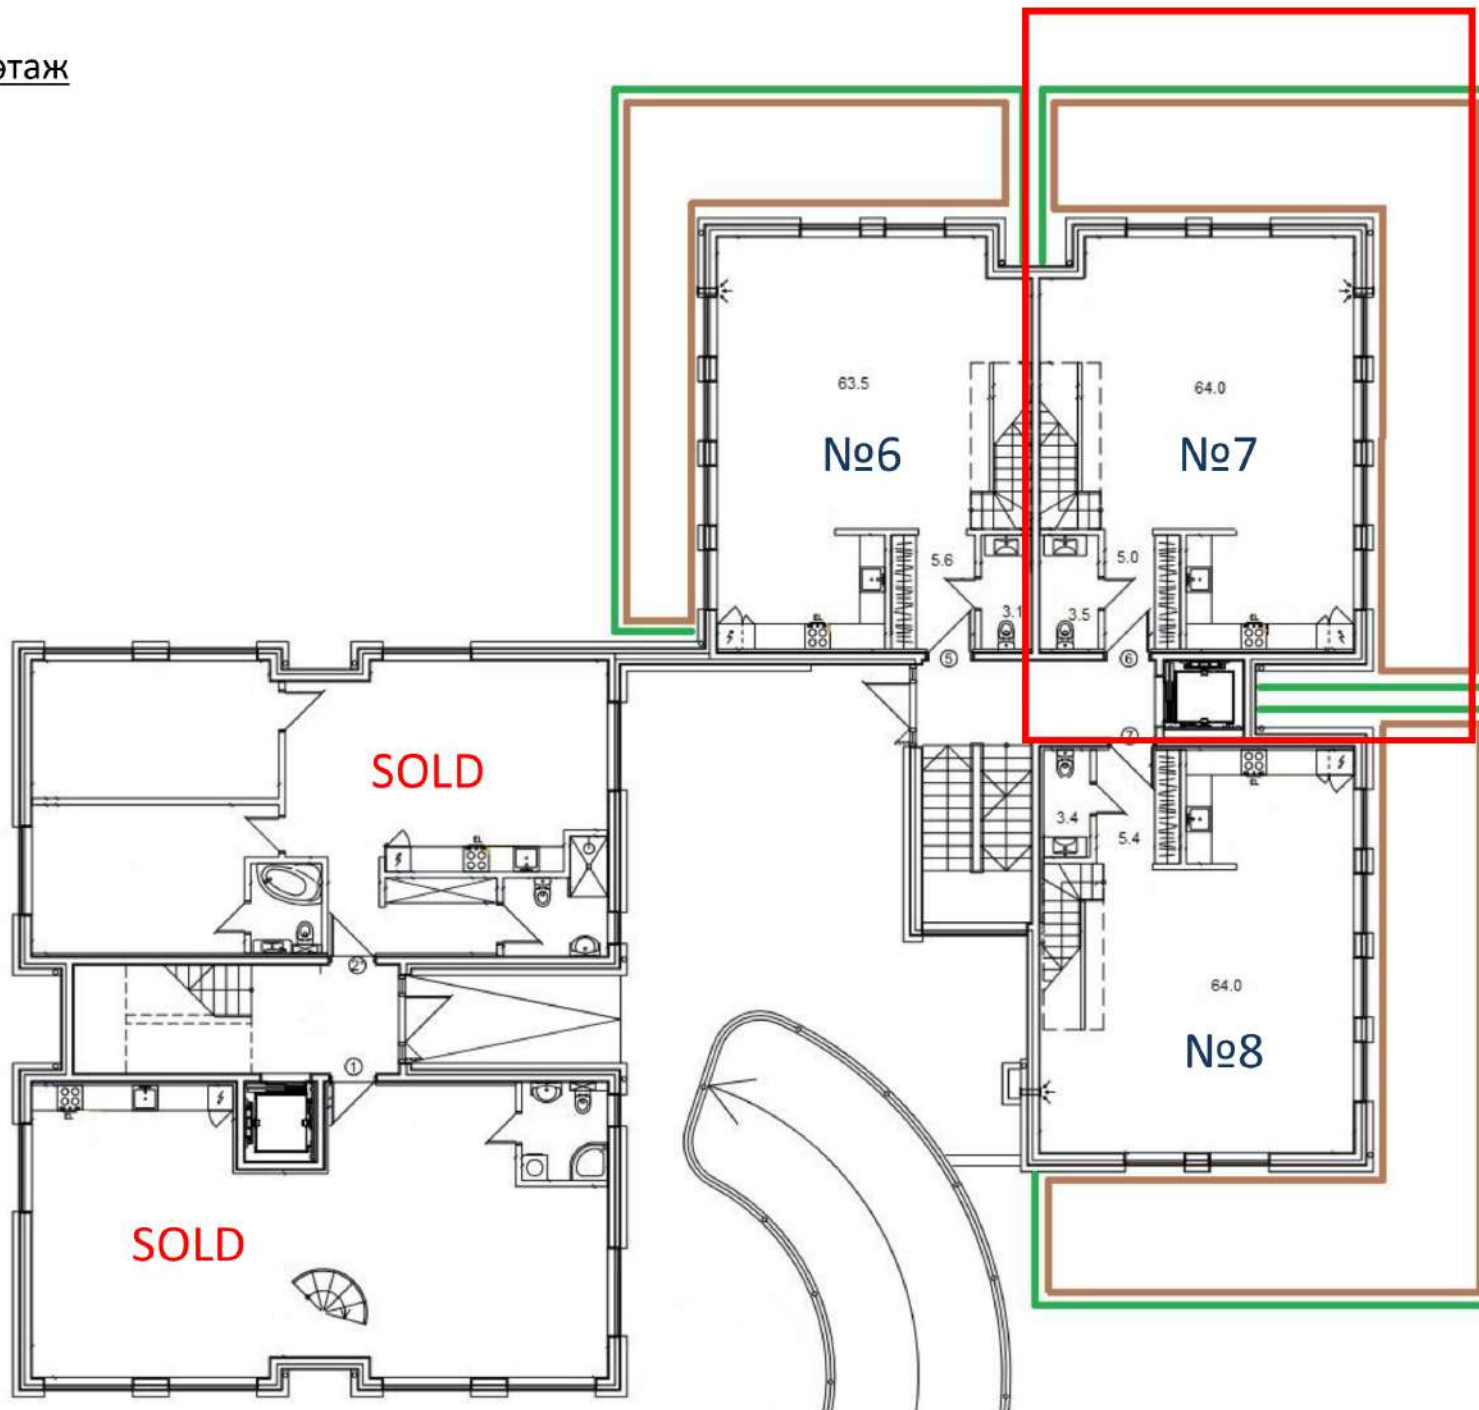

Апартаменти #1

Площадь = 211,5 м2

+ 150 м2 уличная терраса/участок

4 комнаты (3 спальни)

Цена: **SOLD**

Апартаменти #2

Площадь = 94,7 м2

+ 150 м2 уличная терраса/участок

4 комнаты (3 спальни)

Цена: **SOLD**

Апартаменти №6 (2 этажа)

Площадь = 153,0 м2

+ 150 м2 уличная терраса/участок

4 комнаты (3 спальни, 3 санузла)

Цена: 695 000, 00

Апартаменти №7 (2 этажа)

Площадь = 159,9 м2

+ 150 м2 уличная терраса/участок

4 комнаты (3 спальни, 3 санузла)

Цена: 730 000, 00

Апартаменти №8 (2 этажа)

Площадь = 154,1 м2


+ 150 м2 уличная терраса/участок

4 комнаты (3 спальни, 3 санузла)

Цена: 710 000, 00



2 этаж

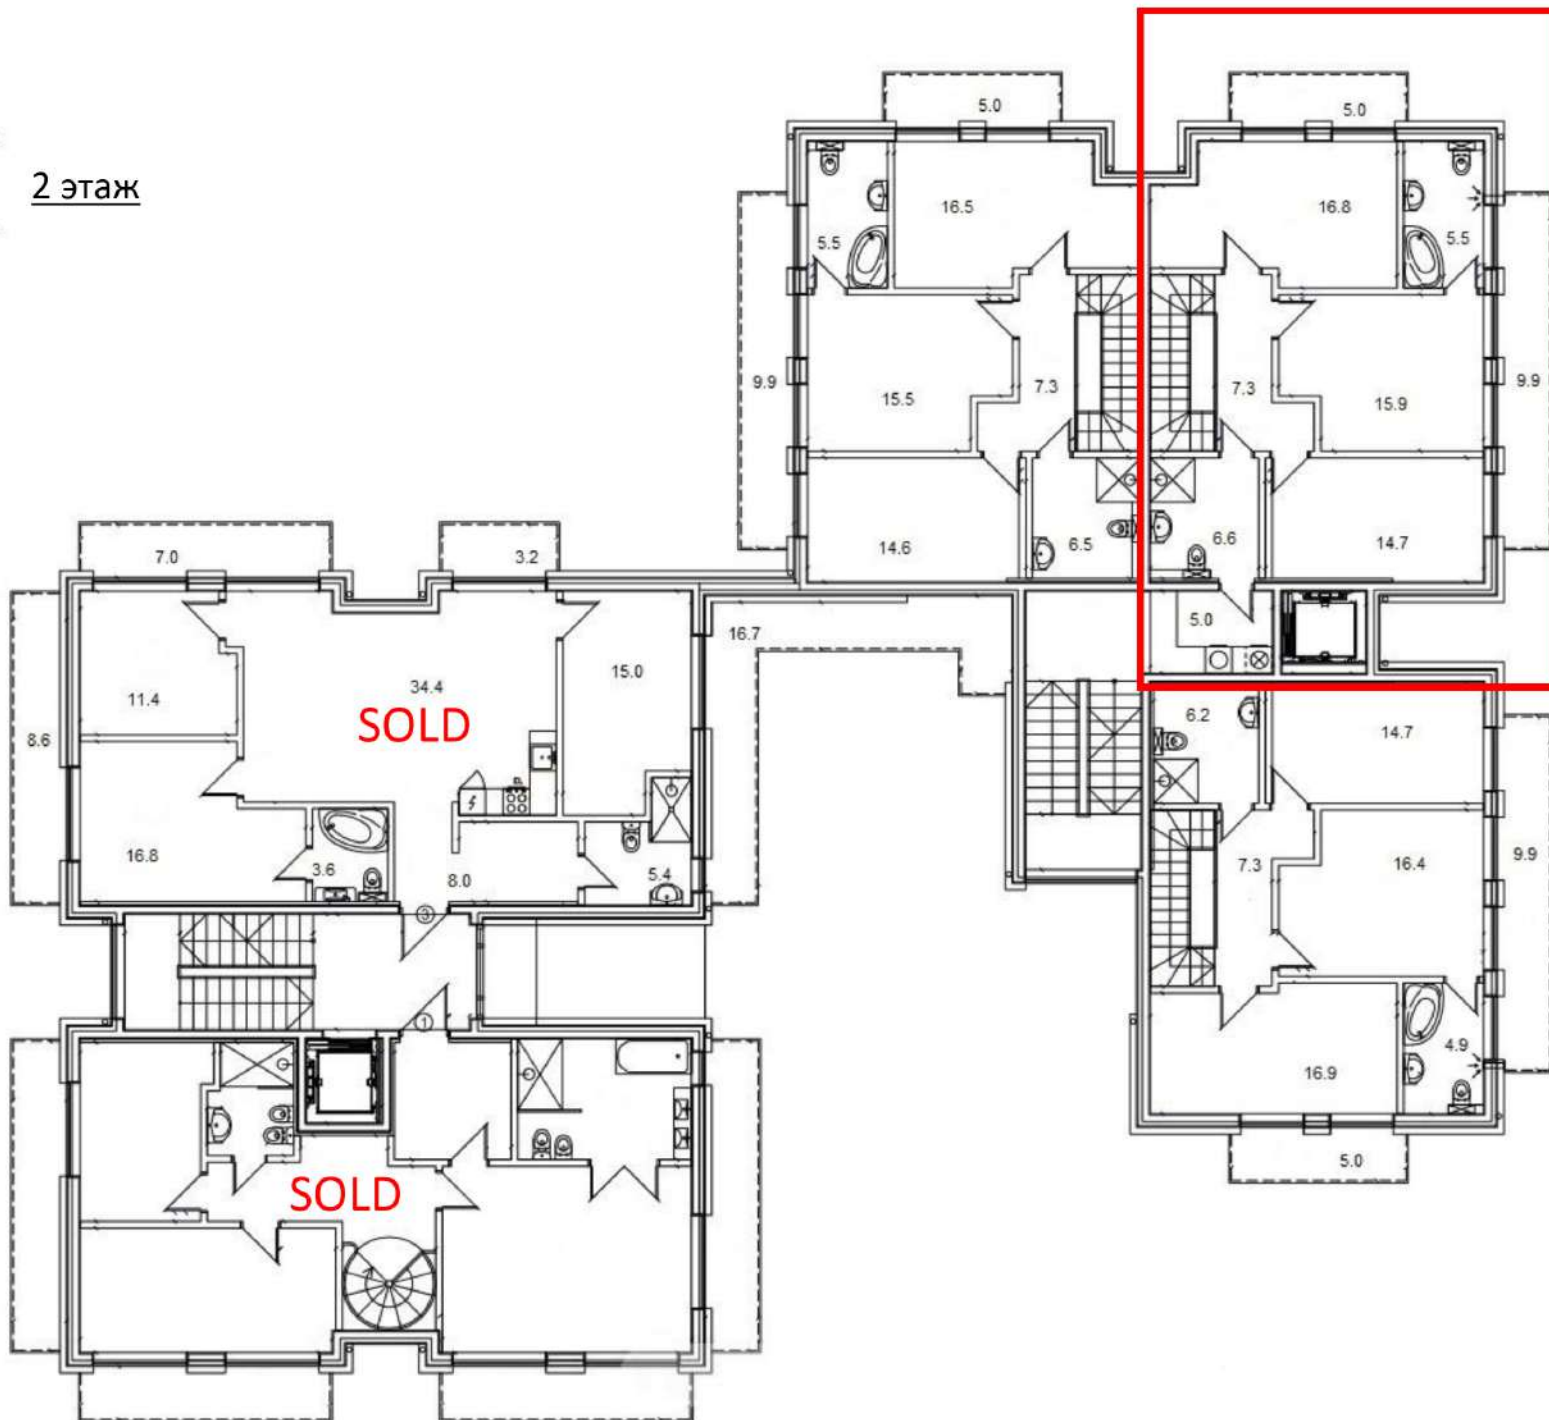

Апартаменты №3

Площадь = 94,6 + 35,5 = **130,1 м2**

4 комнаты (3 спальни)

Цена: **SOLD**

Апартаменты №5 (второй уровень)

Апартаменты №6 (второй уровень)

Апартаменты №7 (второй уровень)

