


1.STĀVA PLĀNS M1:200

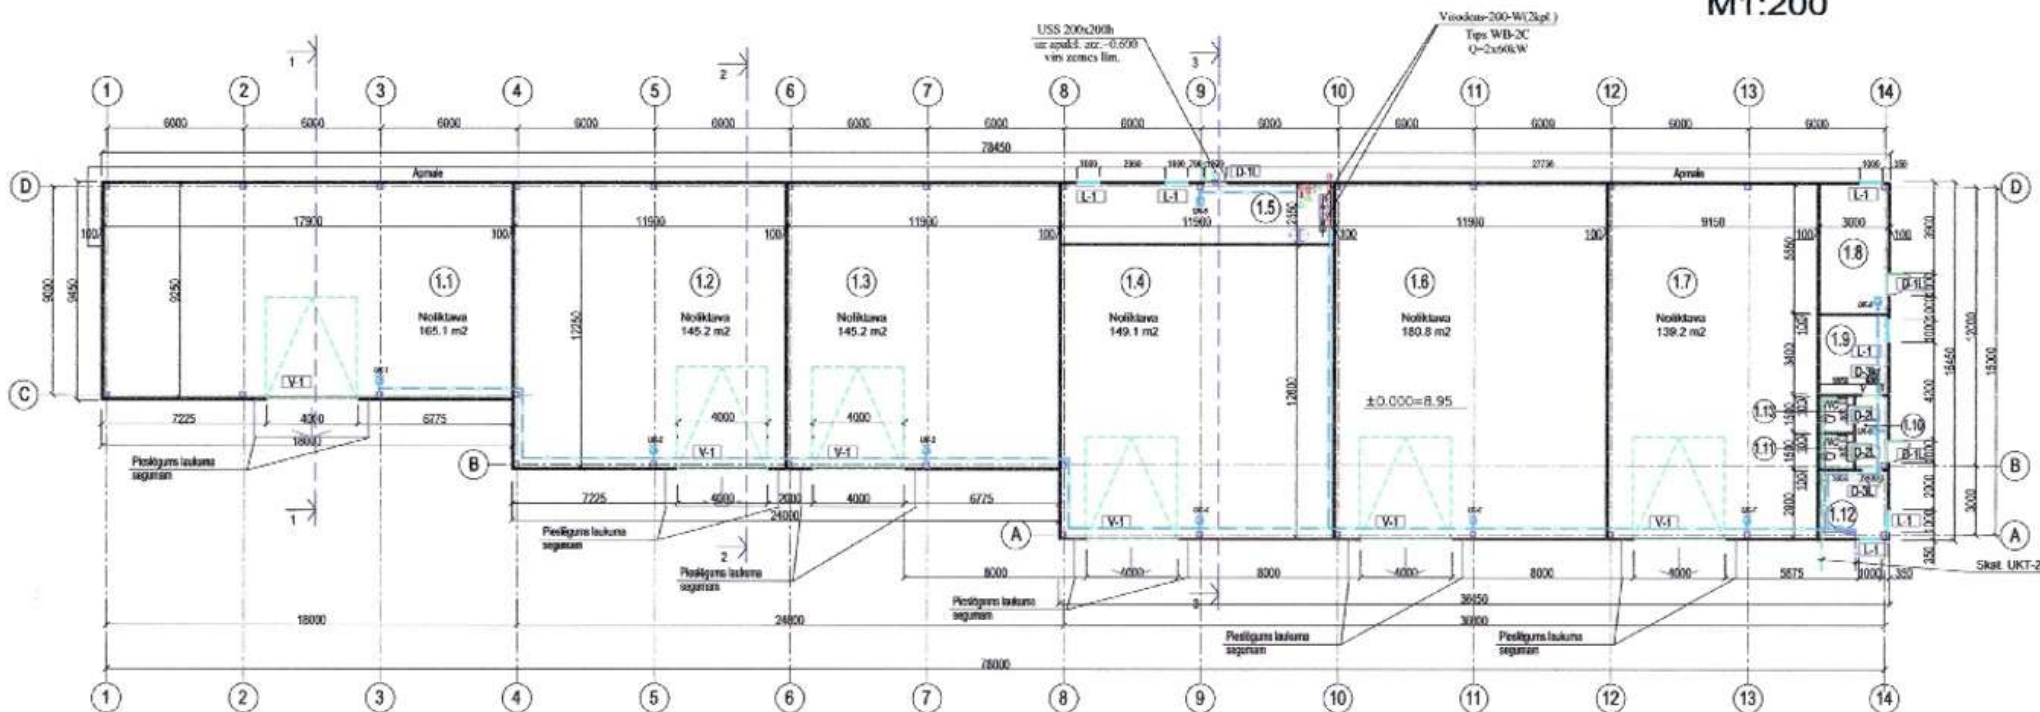

APZĪMĒJUMI



Sandvičpaneļu sienas 100mm uz metāla lokotnu karkasa /Paneļi 100mm minerālvate/



Ugunsdzēsības krāna vieta, Nr.



Paceļjamie vārti, marka



Durvis, marka, izmērs

PIEZĪMES

1. Visi izmēri doti mm, augštūpatzīmes metros;
2. Griestu 1-1 skatīt lpp.AR-3-1;
3. Griestu 2-2 skatīt lpp.AR-3-2;
4. Griestu 3-3 skatīt lpp.AR-3-3;
5. Logu, durvju specifikāciju skatīt lpp.AR-5-1.

TELPU EKSPLIKĀCIJA

TELPAS Nr.	NOSAUKUMS	PLATĪBA (m ²)
1.1	Noklātava	165.1
1.2	Noklātava	145.2
1.3	Noklātava	145.2
1.4	Noklātava	149.1
1.5	Kafes telpa	30.0
1.6	Noklātava	180.8
1.7	Noklātava	139.2
1.8	Noklātava	16.6
1.9	Paiņģitelpa	10.2
1.10	Priekštelpa	4.28
1.11	Tualete	2.2
1.12	Sargu telpa	8.4
1.13	Tualete	2.2
Kopā		998.53