


План 1 этажа.
(архитектурный чертеж)

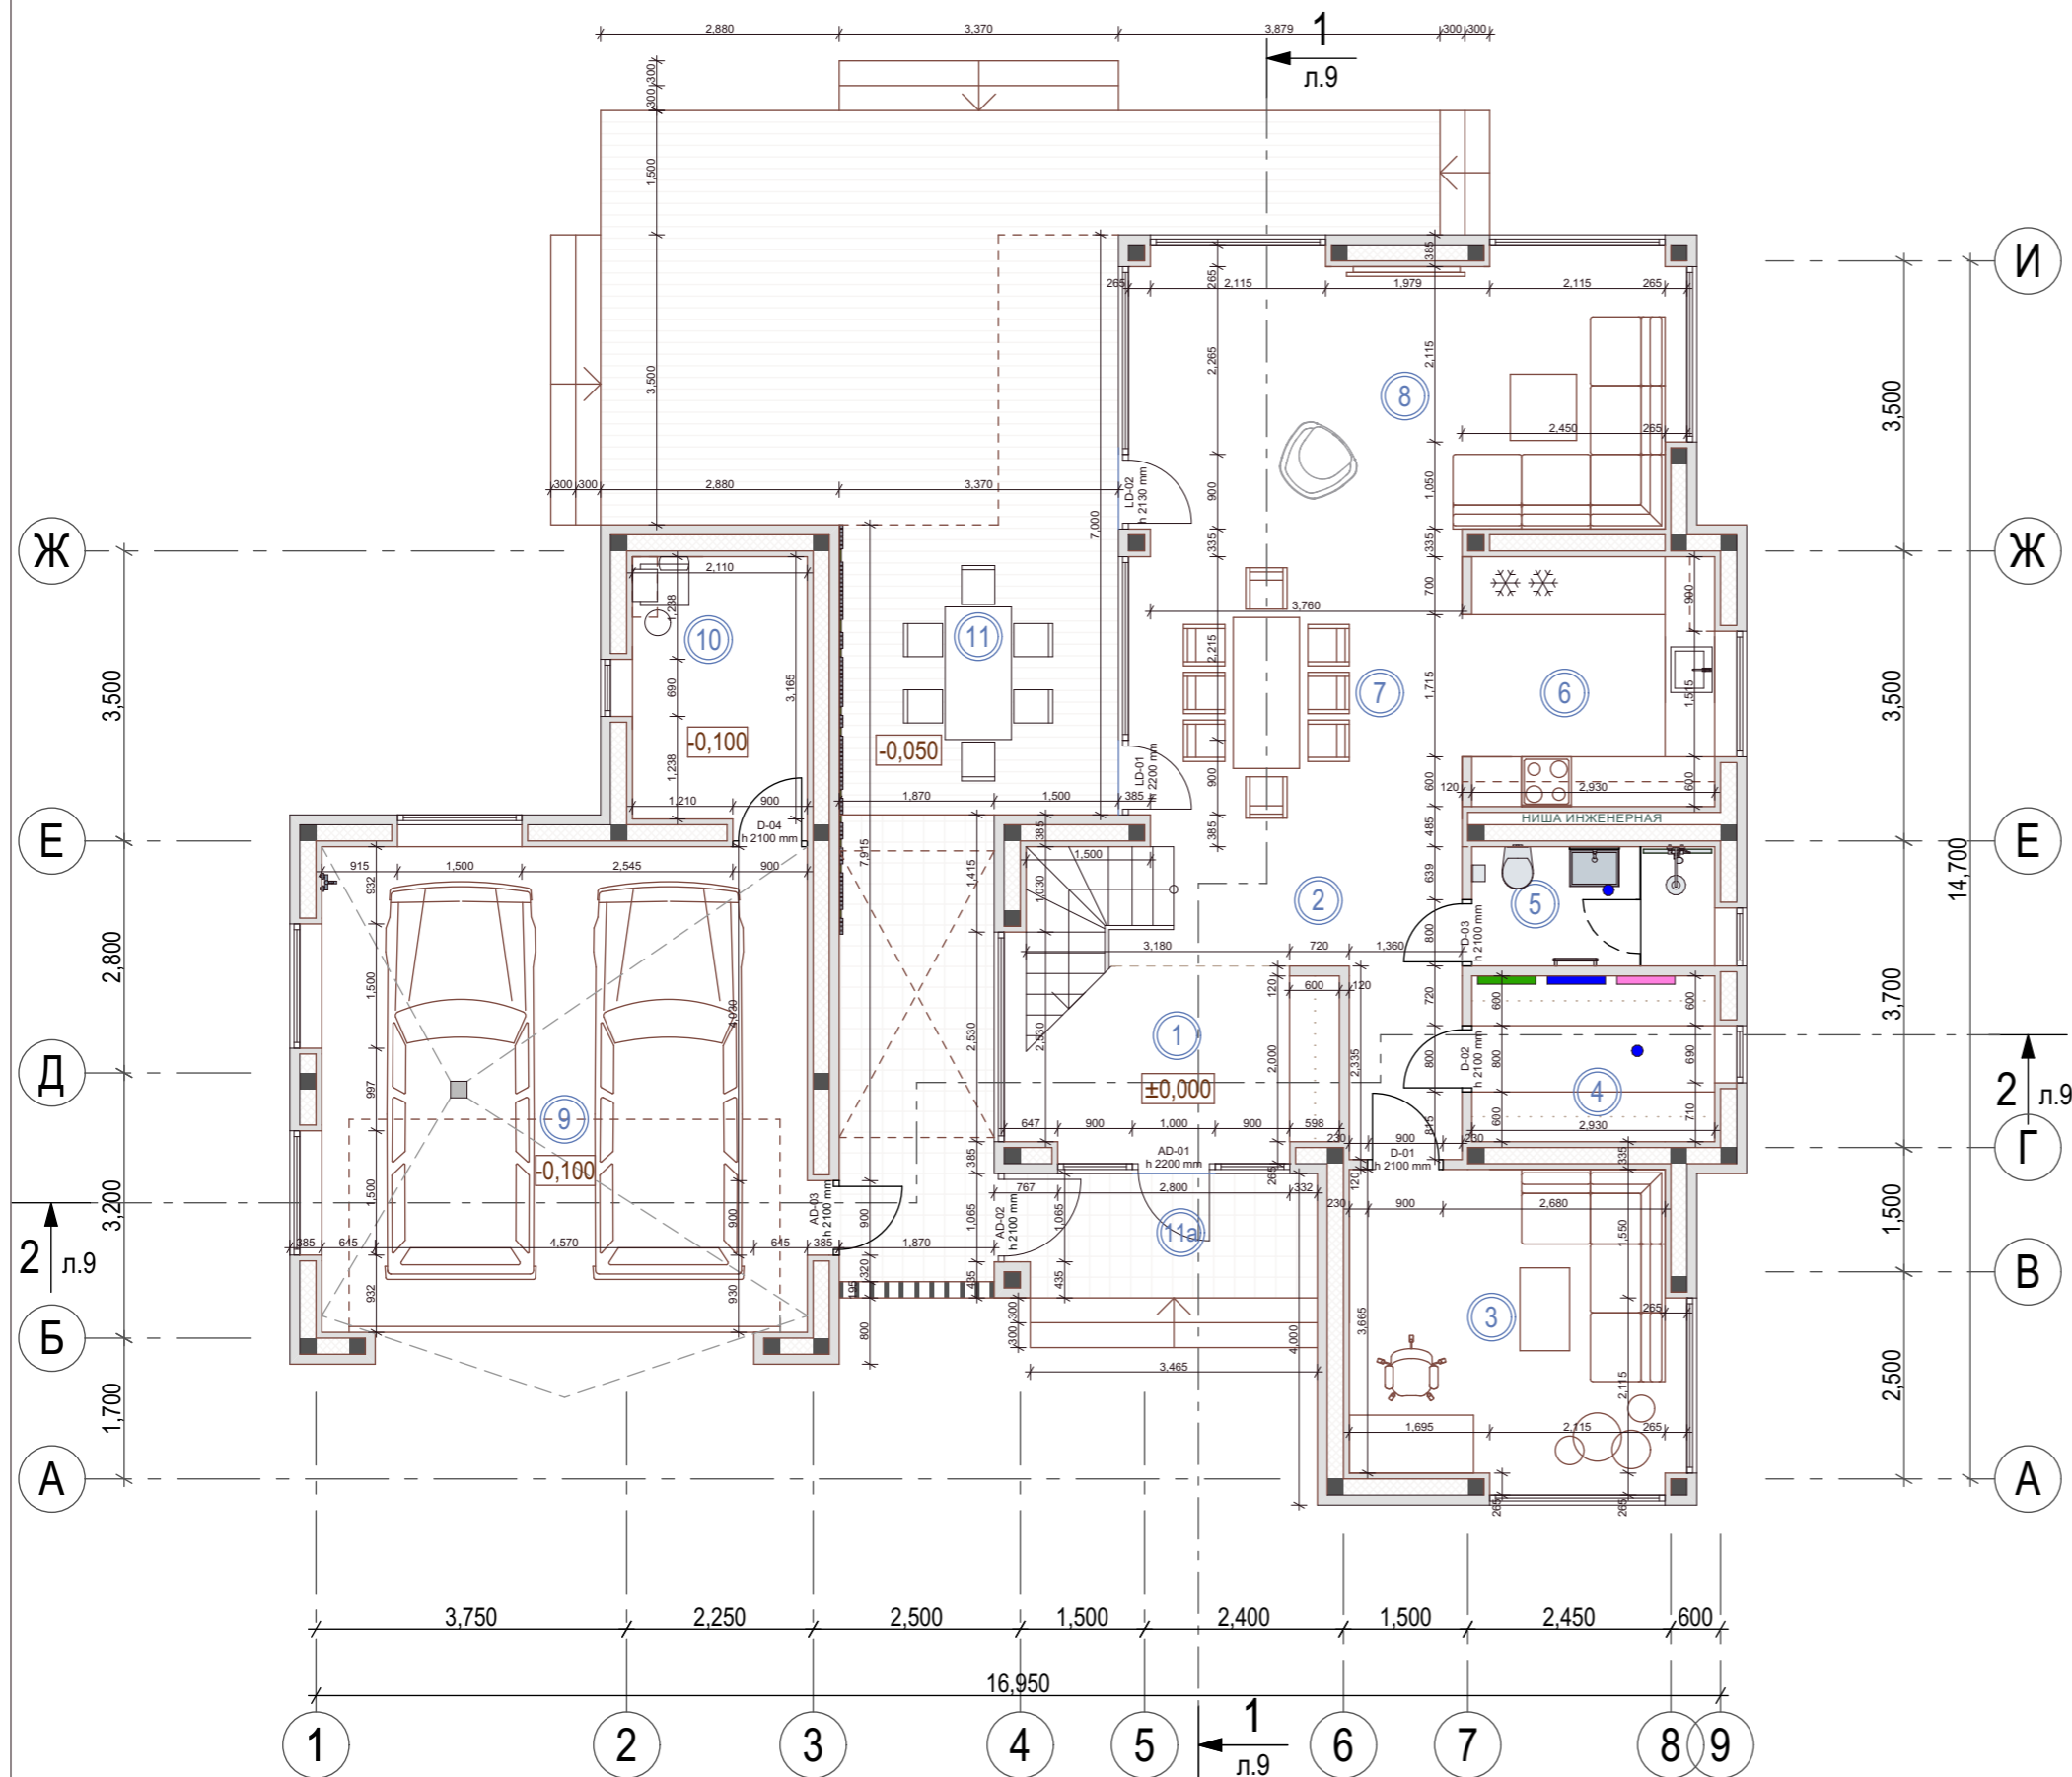

Экспликация помещений 1 этажа

№	Наименование помещения	площадь м.кв.	тип пола
1	Прихожая	9,2	5
2	Холл	8,4	5
3	Кабинет	15,1	8
4	Гардеробная	5,9	7
5	Санузел гостевой	4,2	6
6	Кухня	9,2	5
7	Столовая	14,0	5
8	Гостиная	23,4	8
9	Гараж на 2 машиноместа	34,3	1
10	Котельная	6,9	2
11	Терраса	49,2	3
11а	Крыльцо	16,2	4

- APZĪMĒJUMI:
- Kolektors siltajām grīdām
 - Kolektors ūdenim
 - Kolektors apkurei
 - Ventilācijas izvads griestos

Rasējuma nosaukums: Sienu un durvju ailu izmēri 1.stāvam	
Klients:	
Objekts:	
Dizains:	info@studija-amatciems.lv
AMATCIEMS STUDIJA	
Lapas izmērs:	A 3
Lapas Nr.:	
Datums:	02/21/2022
Mērogs:	M 1:90

