


1.STĀVS

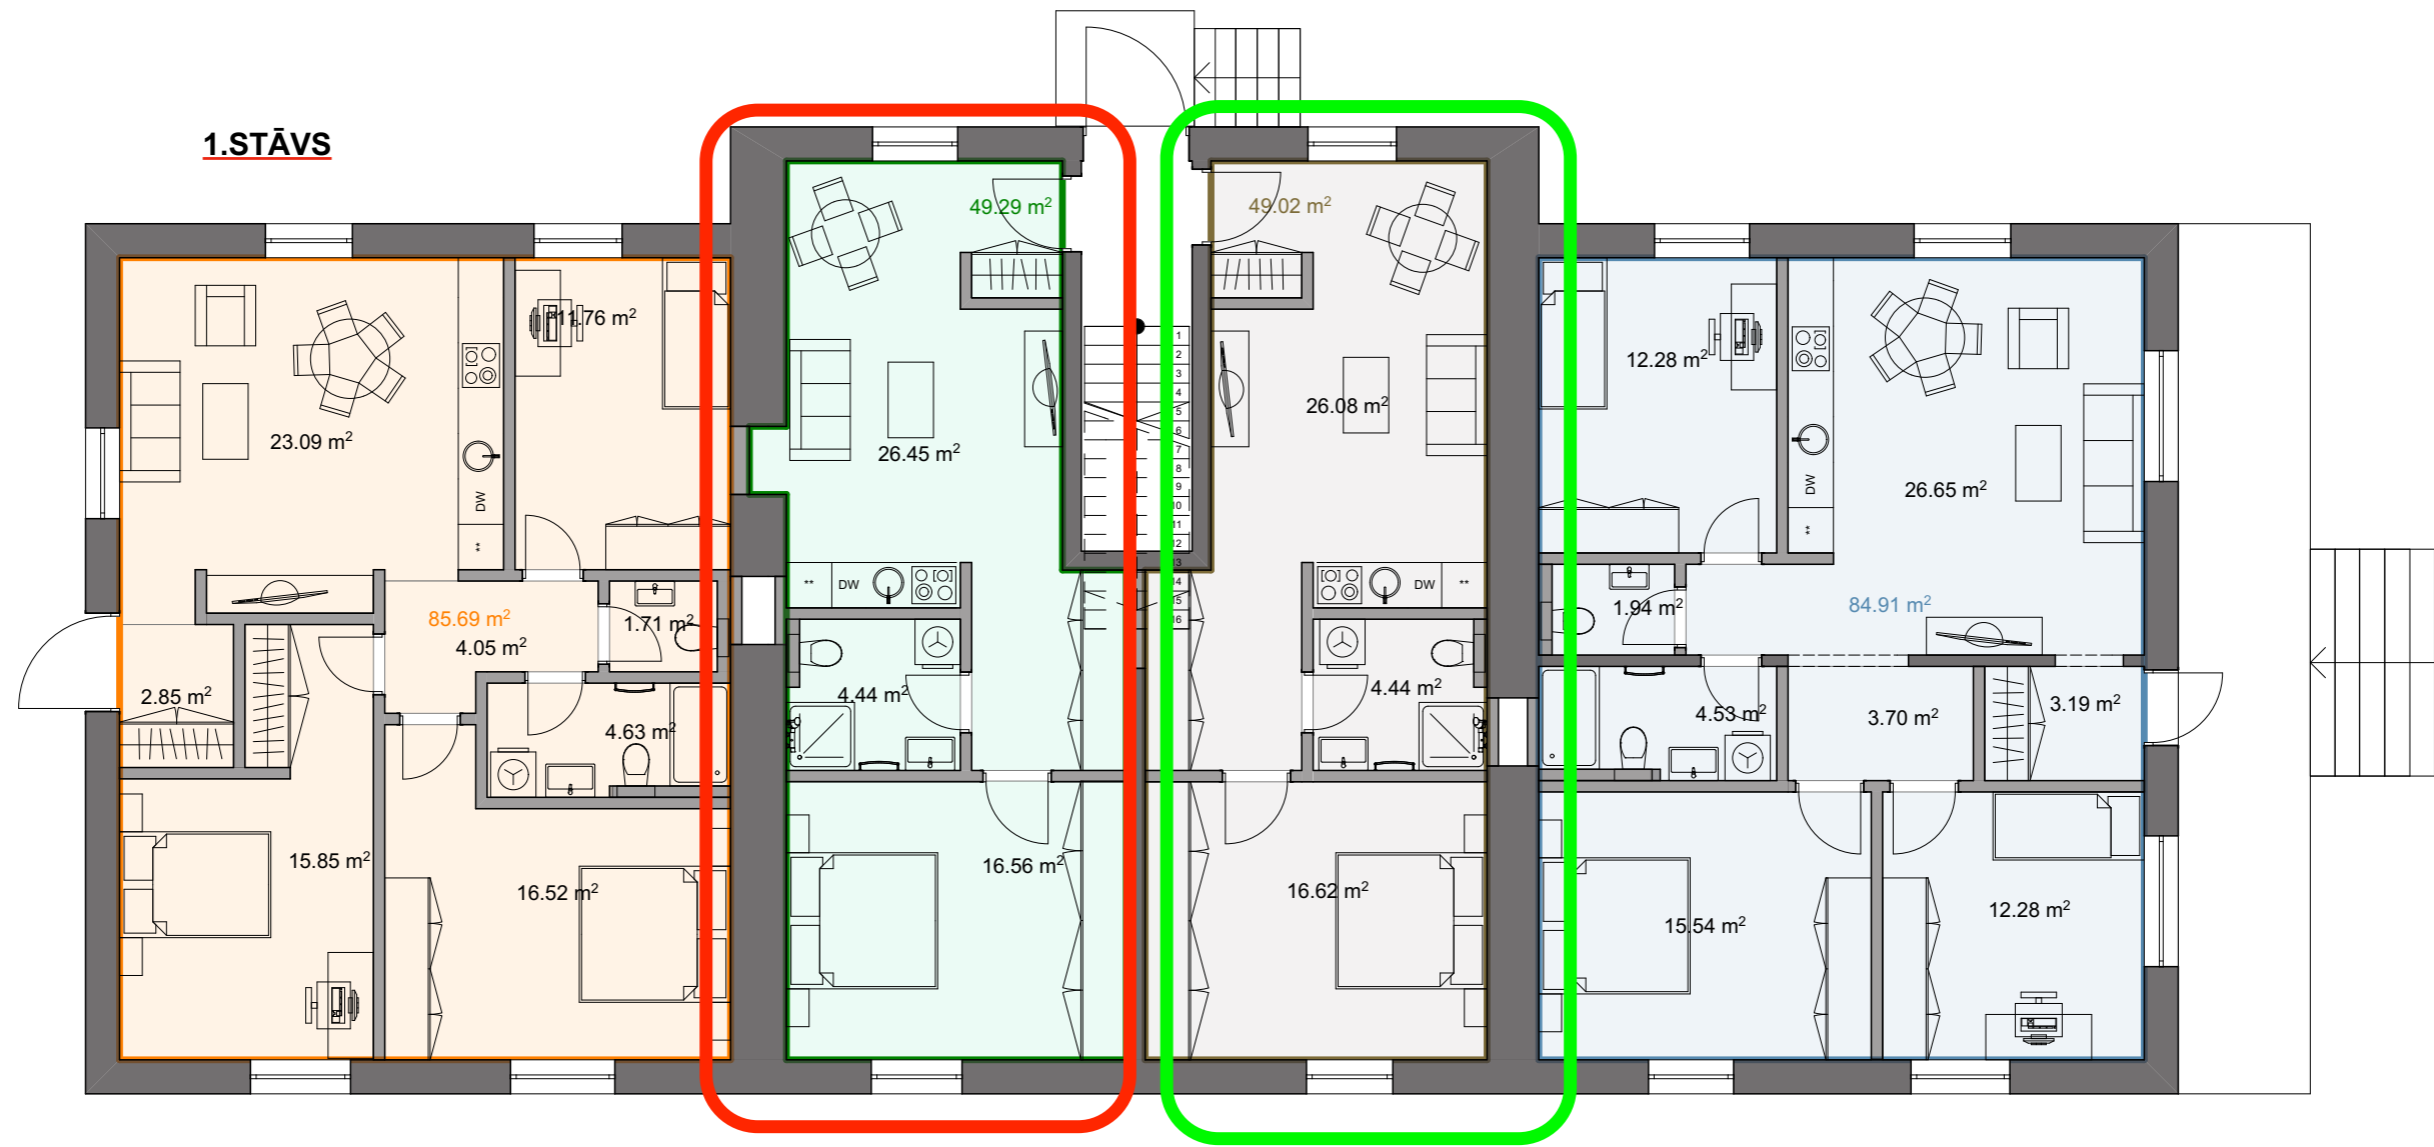

PIEZĪMES

- 1) Izmēri norādīti milimetros, augstuma atzīmes metros
- 2) Izmērus precizēt uz vietas
- 3) Izmaiņas saskaņot ar interjera vadītāju
- 4) Augstuma atzīme norādīta pieņemot, ka stāva "tīrās" grīdas virsmas līmenis atbilst atzīmei +/- 0.000
- 5) Detaļu rasējumus izstrādāt autoruzraudzības laikā

PROJEKTA AUTORS DIZAINERS:	M. ŠAKAUSKS	 SIA "MSH Design" Hospitāļu iela 5-35A, Rīga, Latvija, LV-1013 Reģ. Nr. 40103685242		
PROJEKTA VADĪTĀJS DIZAINERS:	M. ŠAKAUSKS			
RASĒJA:	M. ŠAKAUSKS			
PASŪTĪTĀJS:	Centra iela 1, Pīrņķi	PASŪTĪTĀJA ADRESE: Centra iela 1, Pīrņķi		
PROJEKTS:	Daudzdzīvokļu nams	IN		
RASĒJUMS:	FUNKCIONĀLAIS_1.stāvs	STADIJA	LAPA	LAPAS
		IN	01	...
MĒROGS:	M 1:100	DATUMS: 16.03.2021		