
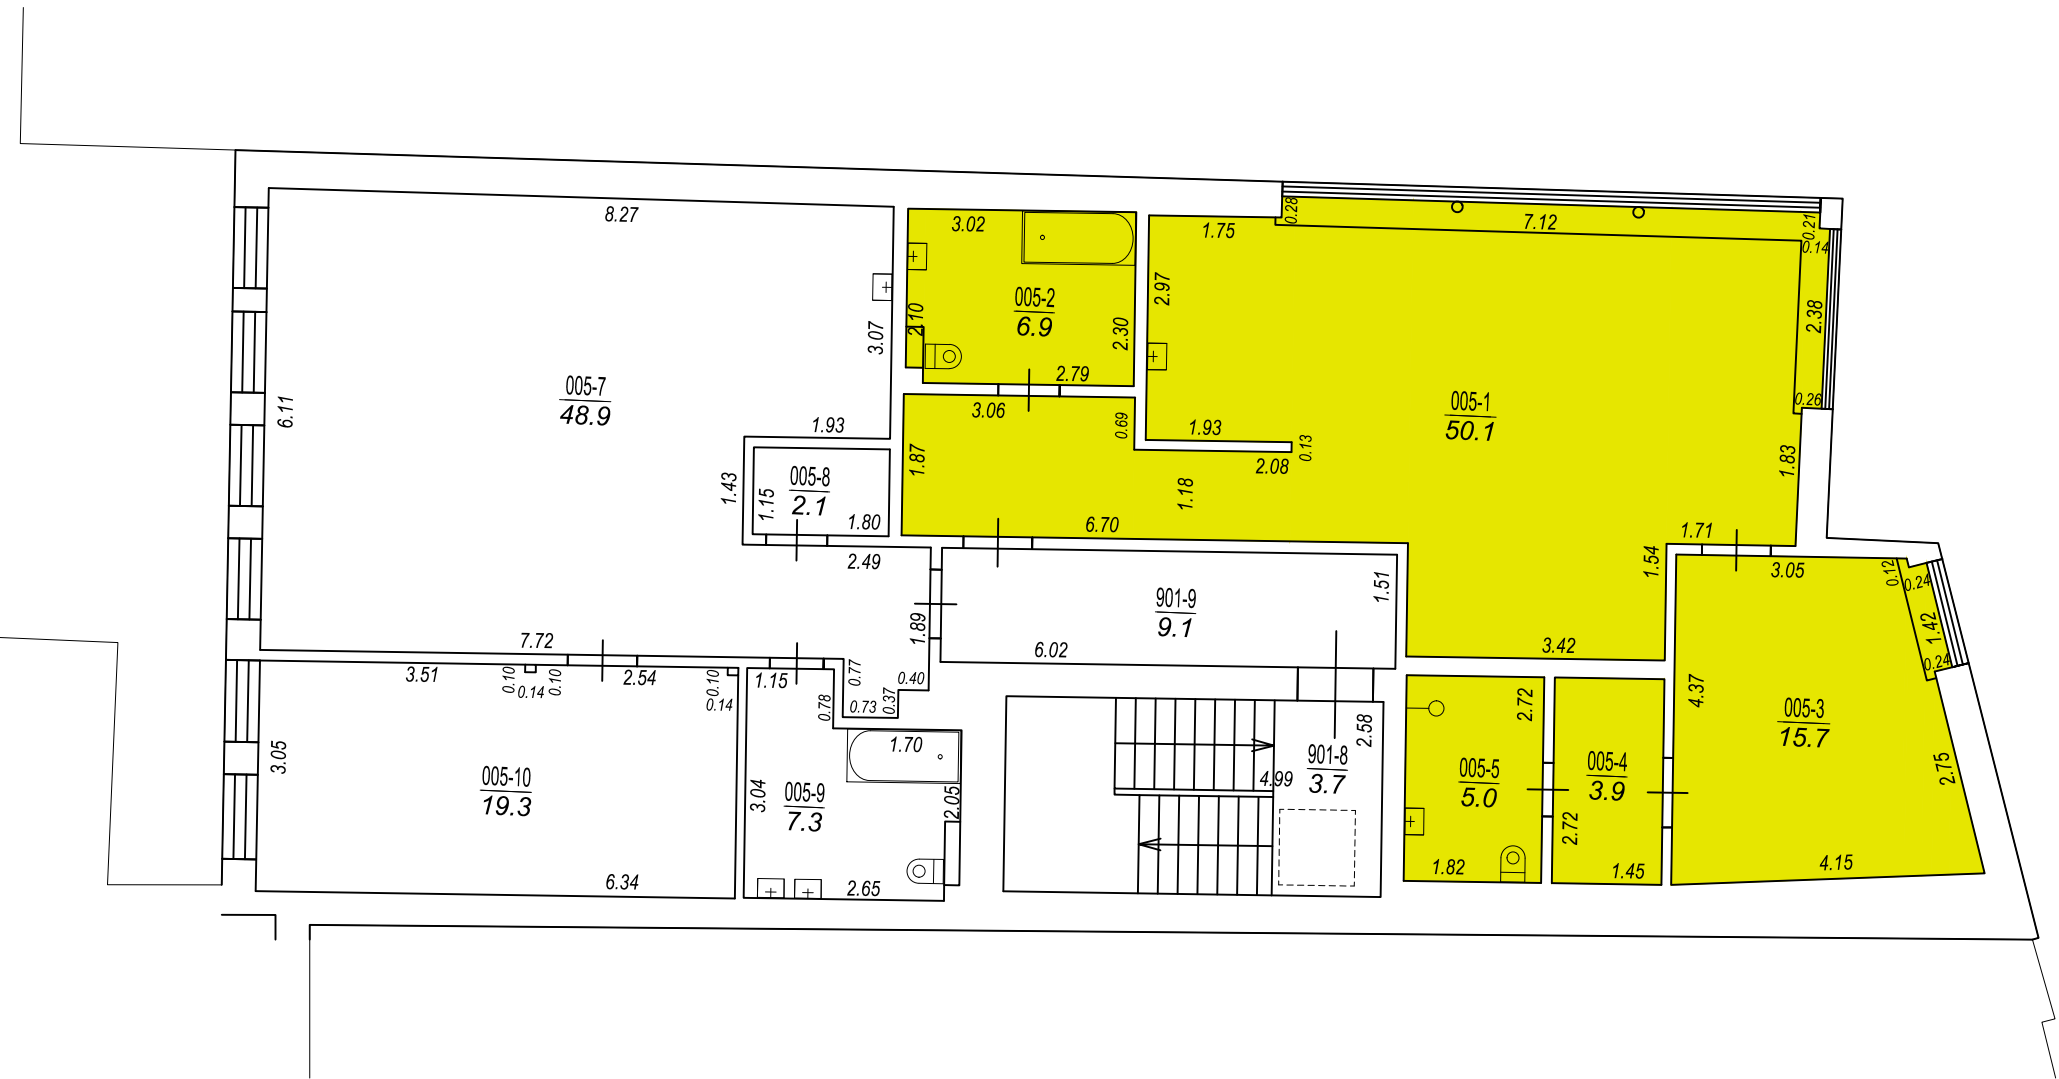


Dzīvokļa novietojums ēkā
un pret debespusēm

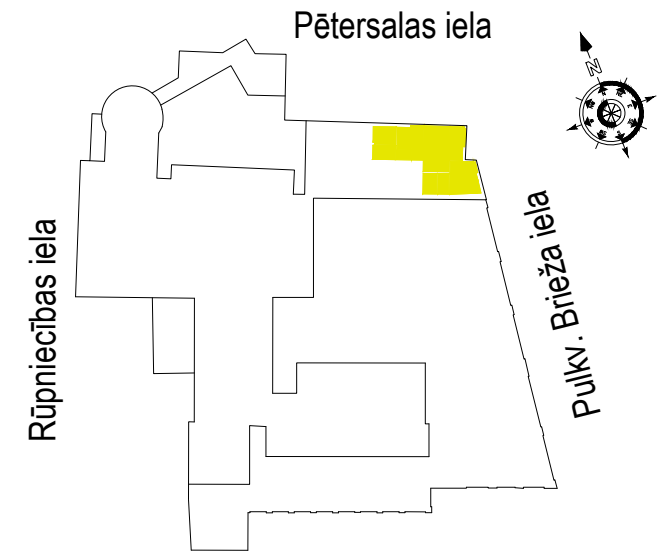

Ēkas **3.** stāvs
Dzīvokļa plāns

Dzīvokļa platība 81,6m²