


# TELPU GRUPAS PLĀNA SHĒMA

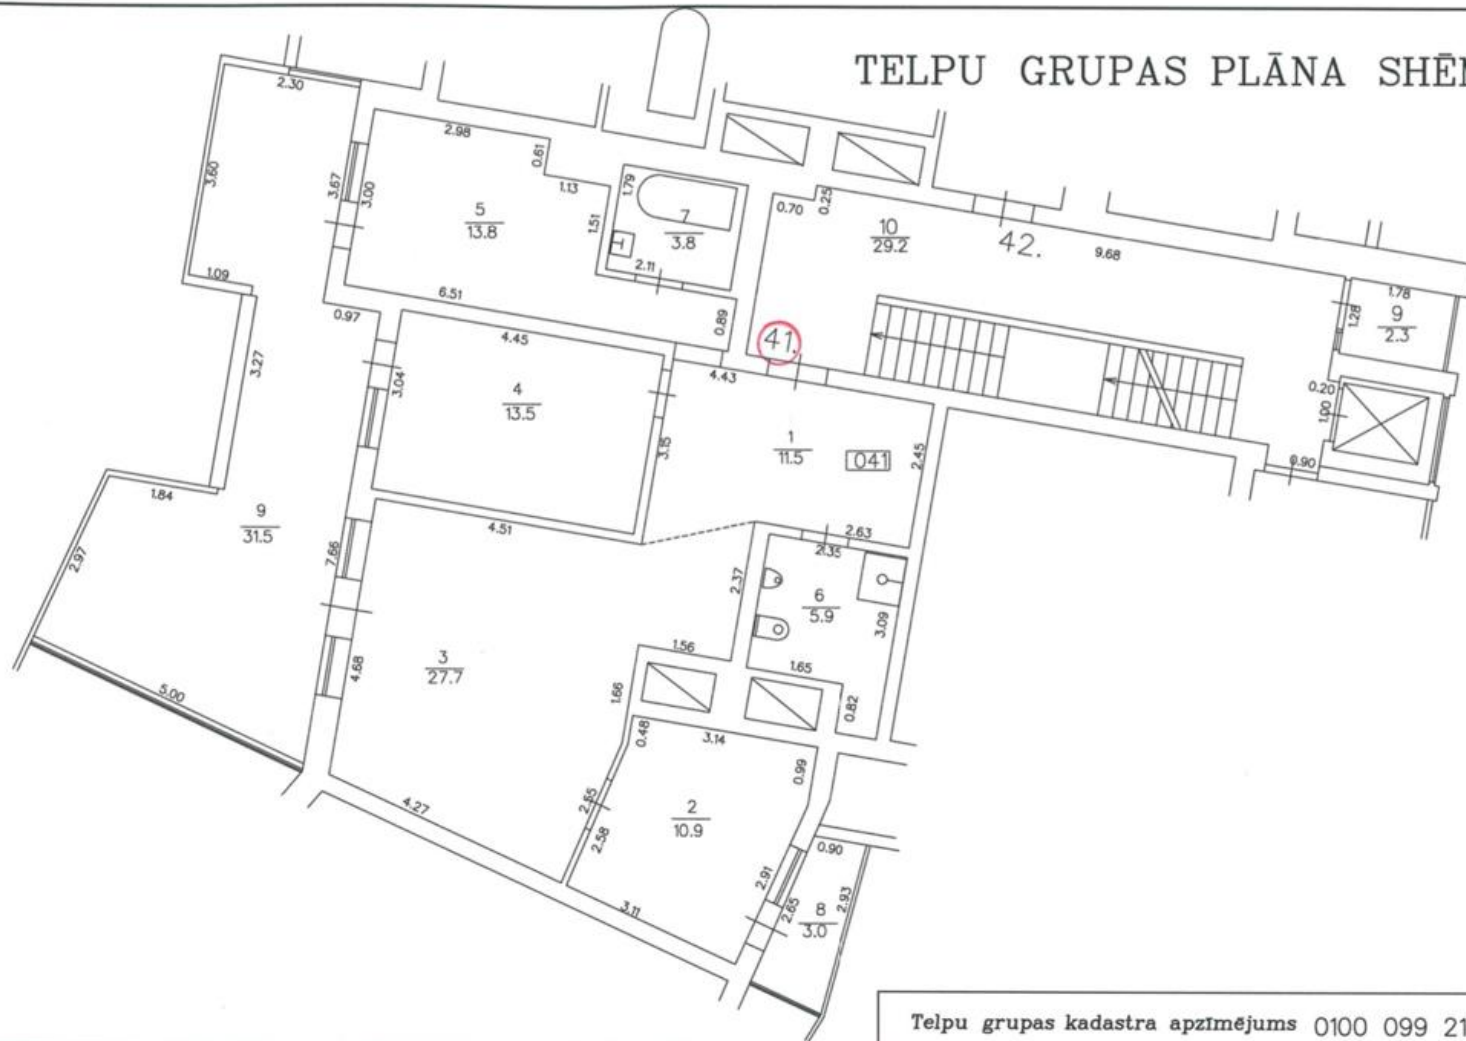

Telpu grupas kadastra apzīmējums 0100 099 2193 005 041