


1.STĀVA PLĀNS M1:200

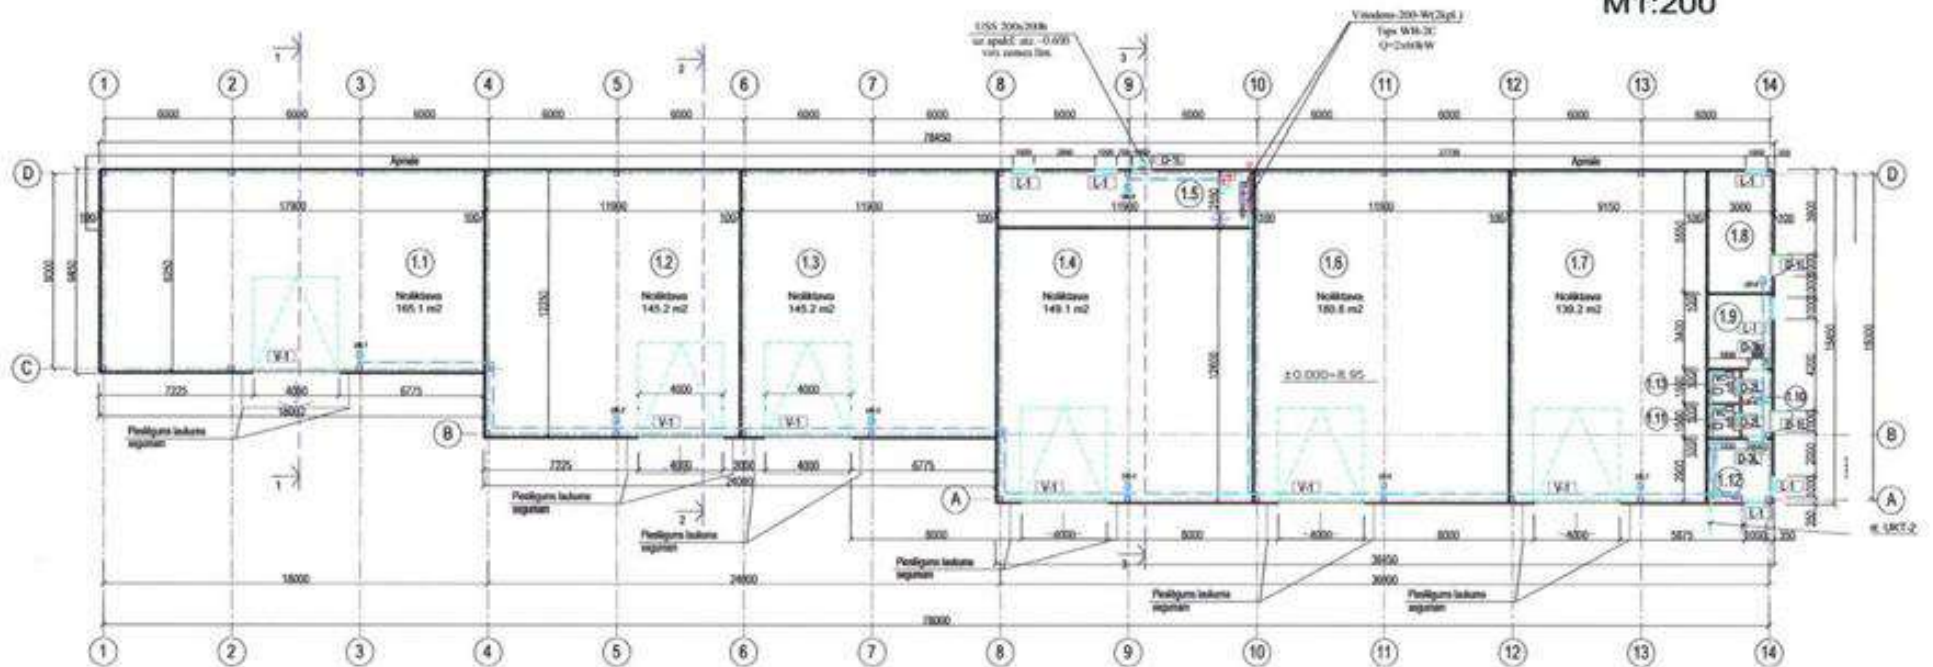

PIEZĪMĒS

1. Visi izmēri doti mm, augstumaizteiksmes metros;
2. Griestu 1-1 skatī! (pp.AR-3-1);
3. Griestu 2-2 skatī! (pp.AR-3-2);
4. Griestu 3-3 skatī! (pp.AR-3-3);
5. Logu durvju profilējumu skatī! (pp.AR-5-1).



APZĪMĒJUMI

- Sienbērpēju sienas 100mm uz metāla kolonnu karkasa / Paneļi 100mm minerālvate / Ugunsdrošības krāna vieta, Nr.
- Pārjargas vārdi, marka
- Durvis, marka, izmērs


TELPU EKSPLIKĀCIJA

TELPA Nr.	NOSAUKUMS	PLATĪBA (m²)
1.1	Noklītava	165.1
1.2	Noklītava	145.2
1.3	Noklītava	145.2
1.4	Noklītava	149.1
1.5	Koridors	30.0
1.6	Noklītava	180.8
1.7	Noklītava	130.2
1.8	Noklītava	16.6
1.9	Pasēģeris	10.2
1.10	Priekšbēga	4.28
1.11	Tualets	2.2
1.12	Sarga telpa	8.4
1.13	Tualets	2.2
Kopā		998.53

		PASĀRĪTĀJS:	PASĀRĪTĀJS: 2018/17
		OBJEKTS:	
		ADRESE:	Inventārs B Bija b/n, Rīga Kast. Nr. 0100 003 0409
BŪVPROJEKTA VAD.	N.PAVĀRS	07.05.2019.	STĀVĀJA BP LAPA AR-2-1
BŪVPR. ARĀD. VAD. ARHĪTORS	N.PAVĀRS	07.05.2019.	
GĒSTRĀDĀJA	V.ZVANGIŅE	07.05.2019.	
		ZĪMĒJUMS:	1.STĀVA PLĀNS
		MĒRKAIS:	1:200

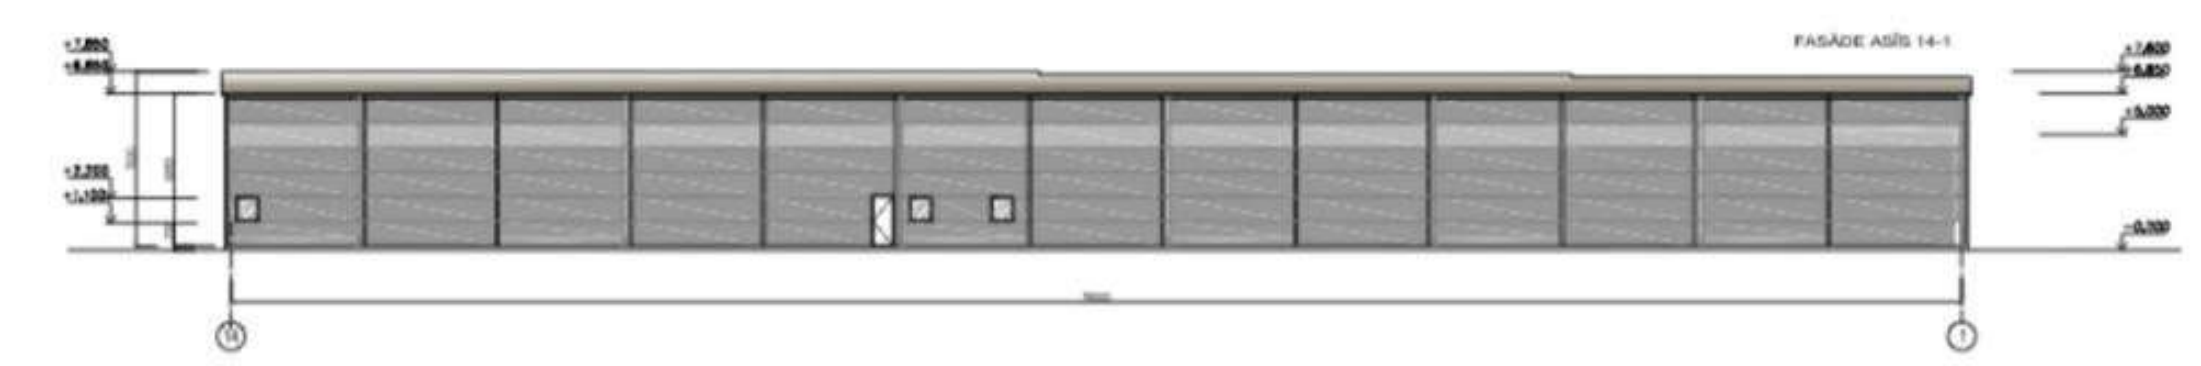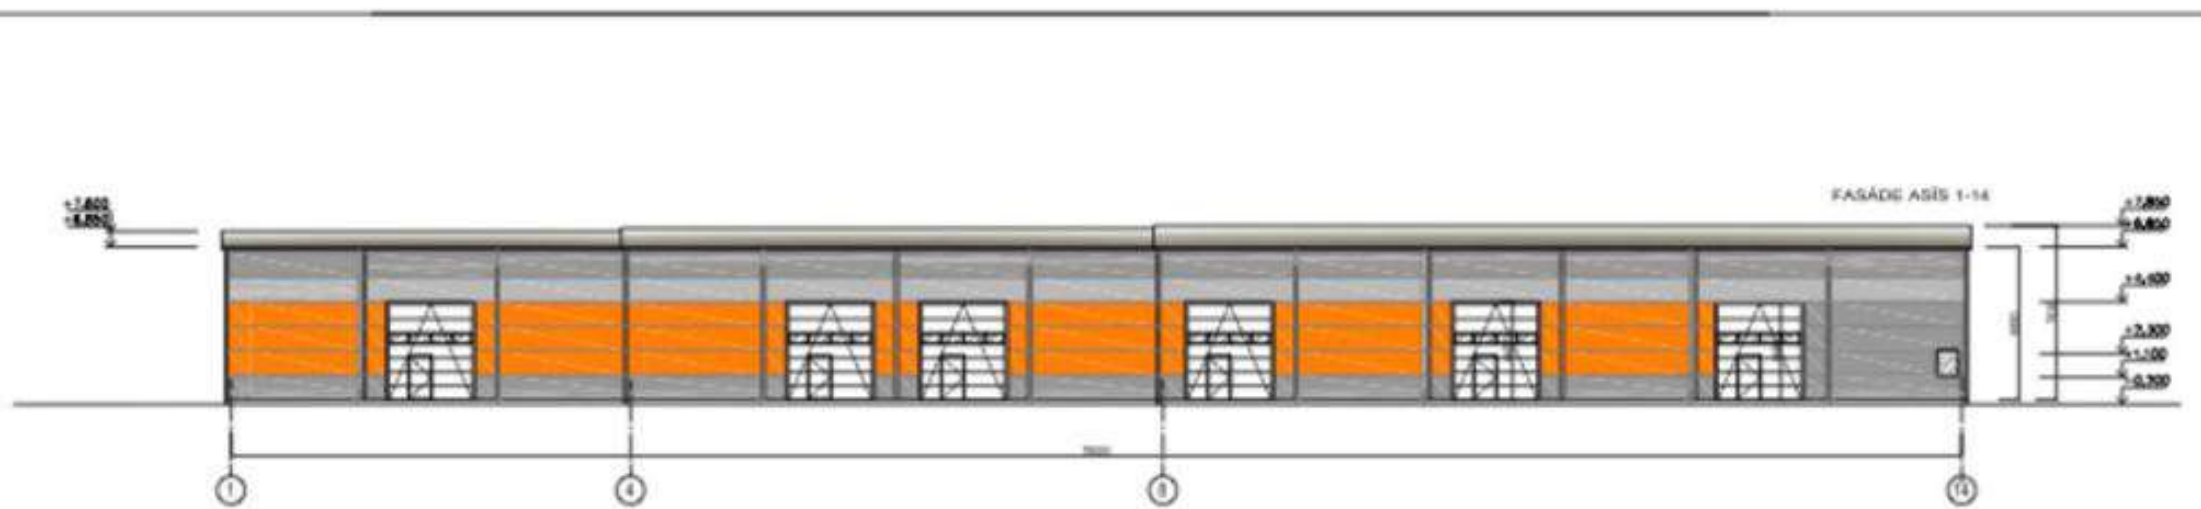

FASÁDE ASIS A-D

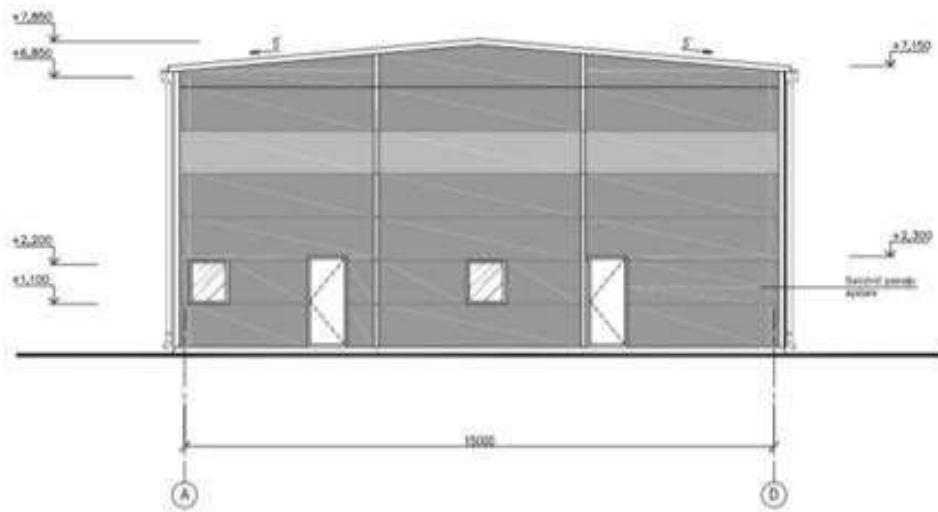

FASÁDE ASIS D-A

