BŪVES 1. STĀVA SHĒMA

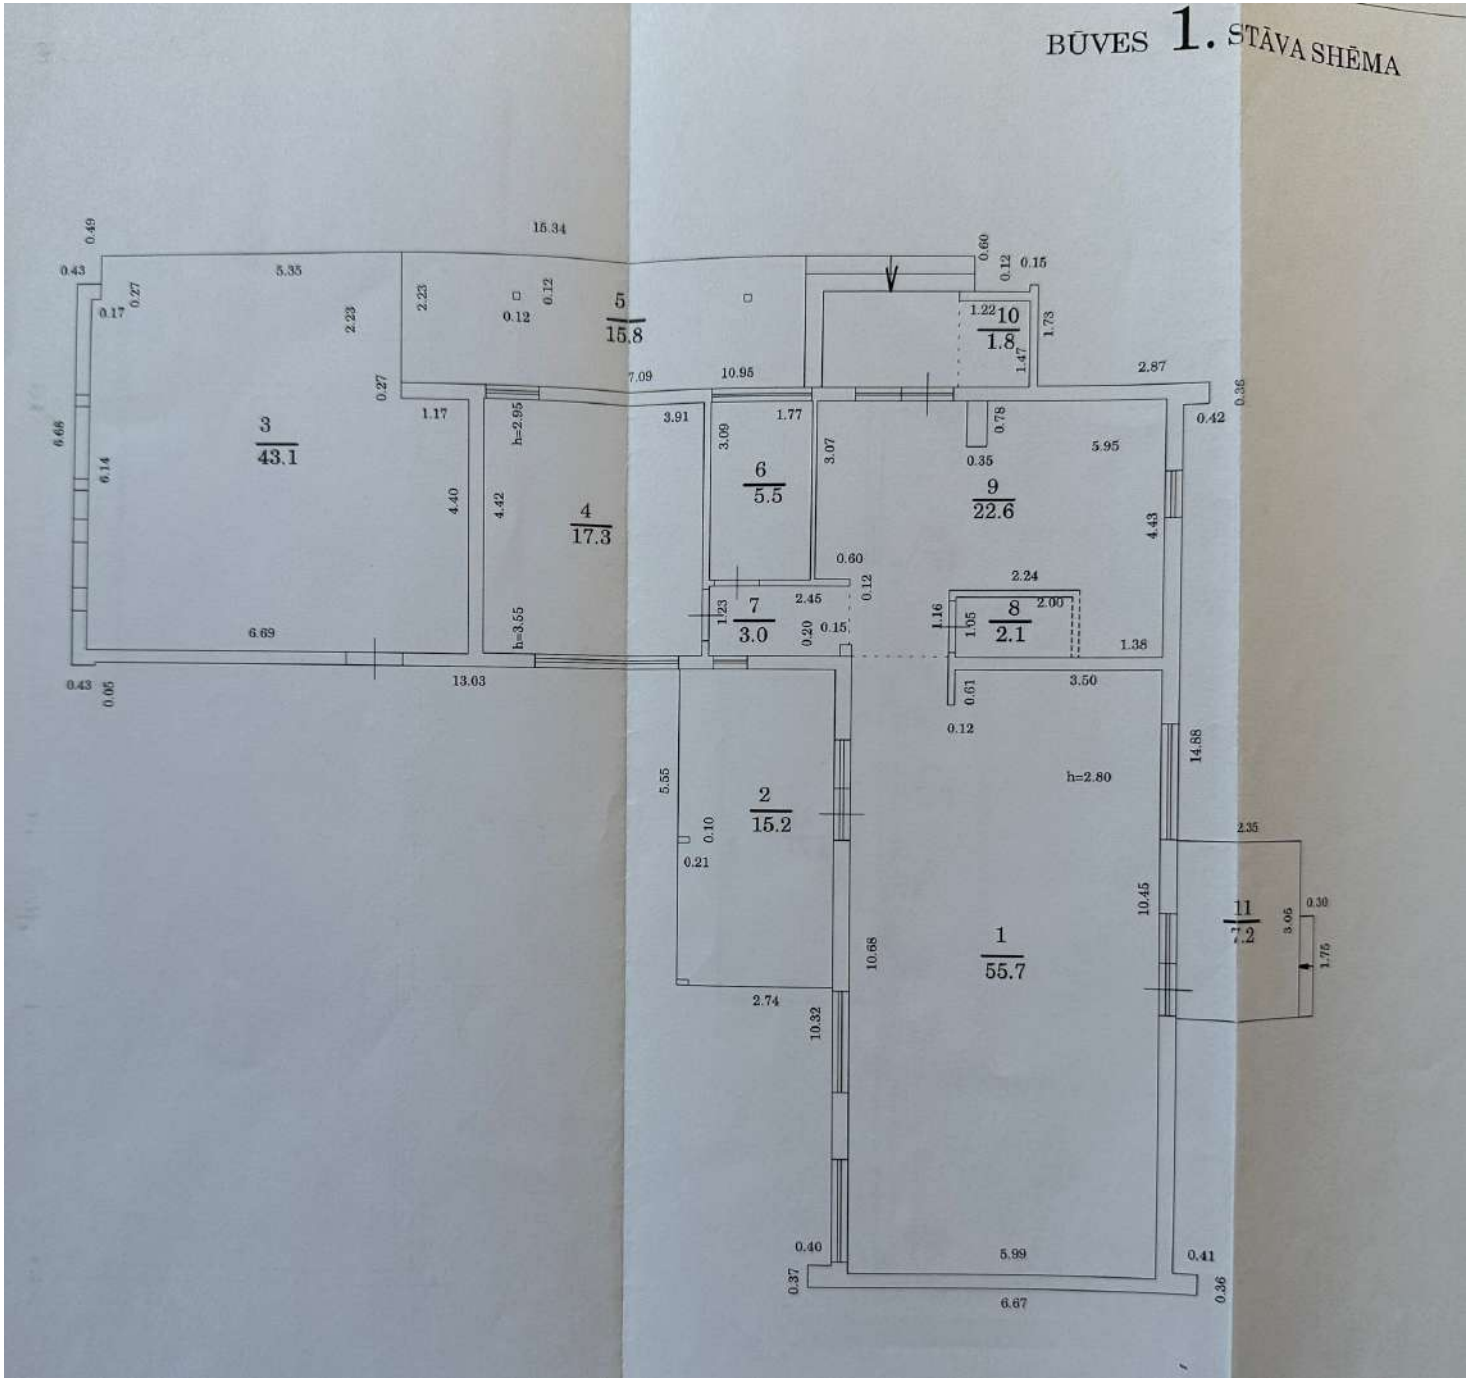

BŪVES 2. STĀVA SHĒMA

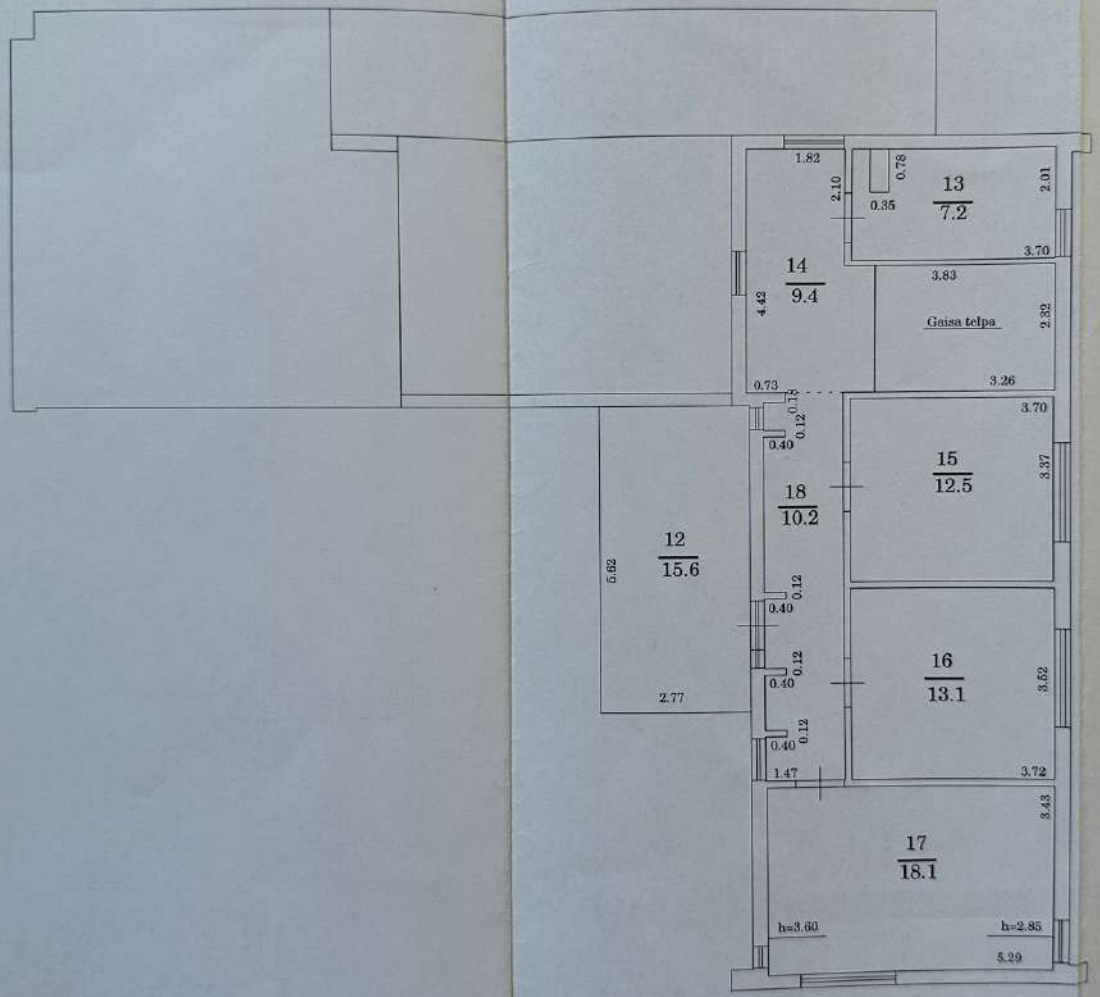

M 1:100