


1.stāva plāns M 1 : 100

1. STĀVA TELPU EKSPLIKĀCIJA


Telpas Nr.	Nosaukums	Platība m ²
Telpu eksplikācija		
1.01	Nojume	10.49
1.02	Halle	26.75
1.03	Garderobe	3.52
1.04	Halle, kāpnes	26.75
1.05	Tualete, dušas telpa	4.24
1.06	Kurtuve, veļas mazgātava	9.40
1.07	Istaba	18.27
1.08	Dzīvojamā istaba	30.03
1.09	Virtuve	23.52
1.10	Garāža	23.58
Kopā		176.53

Projektētājs: SIA "ARHITEKTU SABIEDRĪBA"				Pasūtītājs: Svetlana Portnov, p.k. 120458-11498					
				Objekts: Dzīvojamās mājas - savrupmājas pārbūve					
Reģ. nr. 40003484183 Rīga, Brīvības iela 117-6 tālr.: 29229210 e-mail: arhitektu_sabiedriba@inbox.lv				Adrese: Jūrmala, Vidus prospekts 60 (kad.nr. 1300 004 5301)					
Izstrādāja	V.,uzvārds	Paraksts	Datums	Rasējuma nosaukums: 1. stāva plāns M 1 : 100					
BPV	J.Viziņš		04.09.2017	Pasūtījuma / arhīva Nr.:		Stadija	Rasējuma marka	Lapas nr.	Mērogs
ARDV-arh.	K.Viziņa		04.09.2017	26-2016		BP	AR	2	1:100

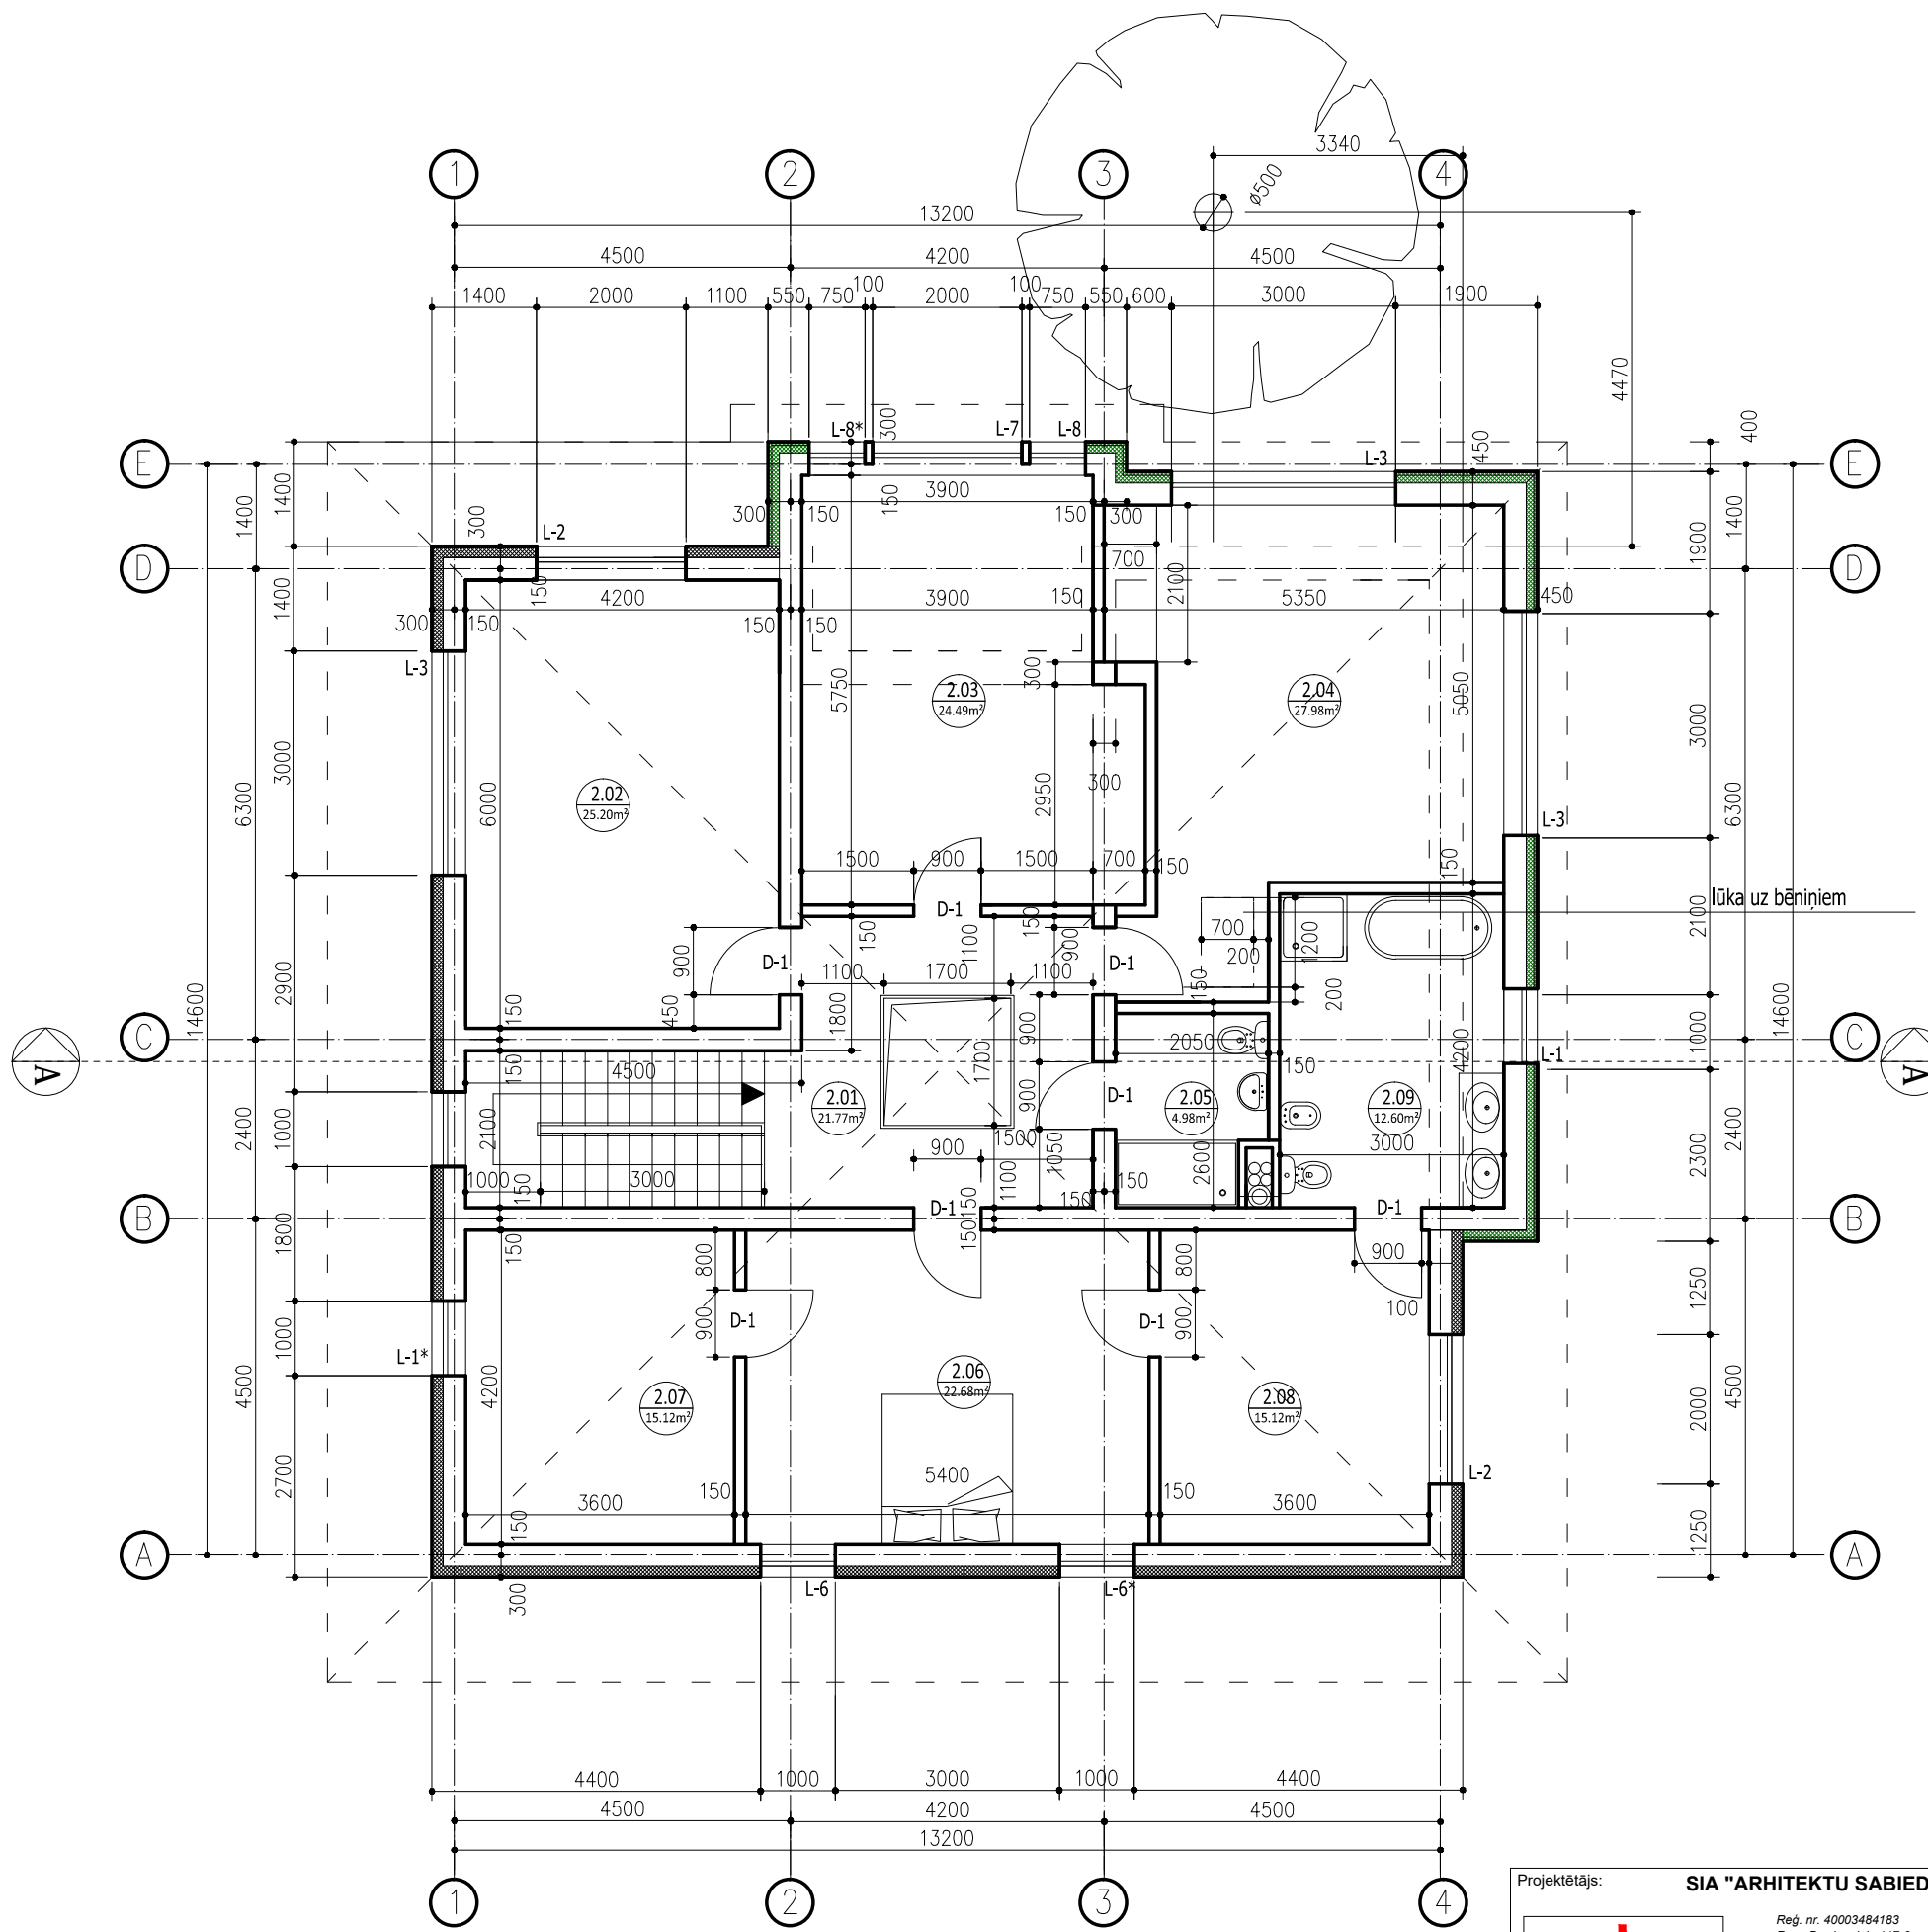

2.stāva plāns M 1 : 100

2. STĀVA TELPU EKSPLIKĀCIJA		
Telpas Nr.	Nosaukums	Platība m ²
Telpu eksplikācija		
2.01	Halle, kāpnes	21.77
2.02	Istaba	25.20
2.03	Istaba	24.49
2.04	Istaba	27.98
2.05	Tualete, dušas telpa	4.98
2.06	Istaba	22.68
2.07	Garderobe	15.12
2.08	Istaba	15.12
2.09	Vannas istaba	12.60
Kopā		169.94

Projektētājs: SIA "ARHITEKTU SABIEDRĪBA"				Pasūtītājs: Svetlana Portnov, p.k.120458-11498					
 Reģ. nr. 40003484183 Rīga, Brīvības iela 117-6 tālr.: 29229210 e-mail: arhitektu_sabiedriba@inbox.lv				Objekts: Dzīvojamās mājas - savrupmājas pārbūve					
				Adrese: Jūrmala, Vidus prospekts 60 (kad.nr. 1300 004 5301)					
Izstrādāja	V.,uzvārds	Paraksts	Datums	Rasējuma nosaukums: 2. stāva plāns M 1 : 100					
BPV	J.Viziņš		04.09.2017	Pasūtījuma / arhīva Nr.:		Stadija	Rasējuma marka	Lapas nr.	Mērogs
ARDV-arh.	K.Viziņa		04.09.2017	26-2016		BP	AR	3	1:100