




-1.stāvs

200.6 m²

| Nr. | Telpas nosaukums | Platība m ² |
|------------------------|--------------------------|------------------------|
| 001-32 | Gaitenis | 5.5 |
| 001-33 | Baseina aprīkojuma telpa | 21.5 |
| 001-34 | Katlu telpa | 45.0 |
| 001-35 | Baseina tehniskā telpa | 25.7 |
| 001-36 | Ventkamera | 8.1 |
| 001-37 | Mājkāpotājas telpa | 7.1 |
| 001-38 | Veļas mazgātava | 22.5 |
| 001-39 | Noliktava | 16.8 |
| 001-40 | Gaitenis | 5.3 |
| 001-41 | Noliktava | 36.8 |
| 001-42 | Palīgtelpa | 6.3 |
| Kopējā platība: | | 200.6 |
| Stāvs: | | -1 |

-1 stāvs 1.stāvs 2.stāvs 3.stāvs

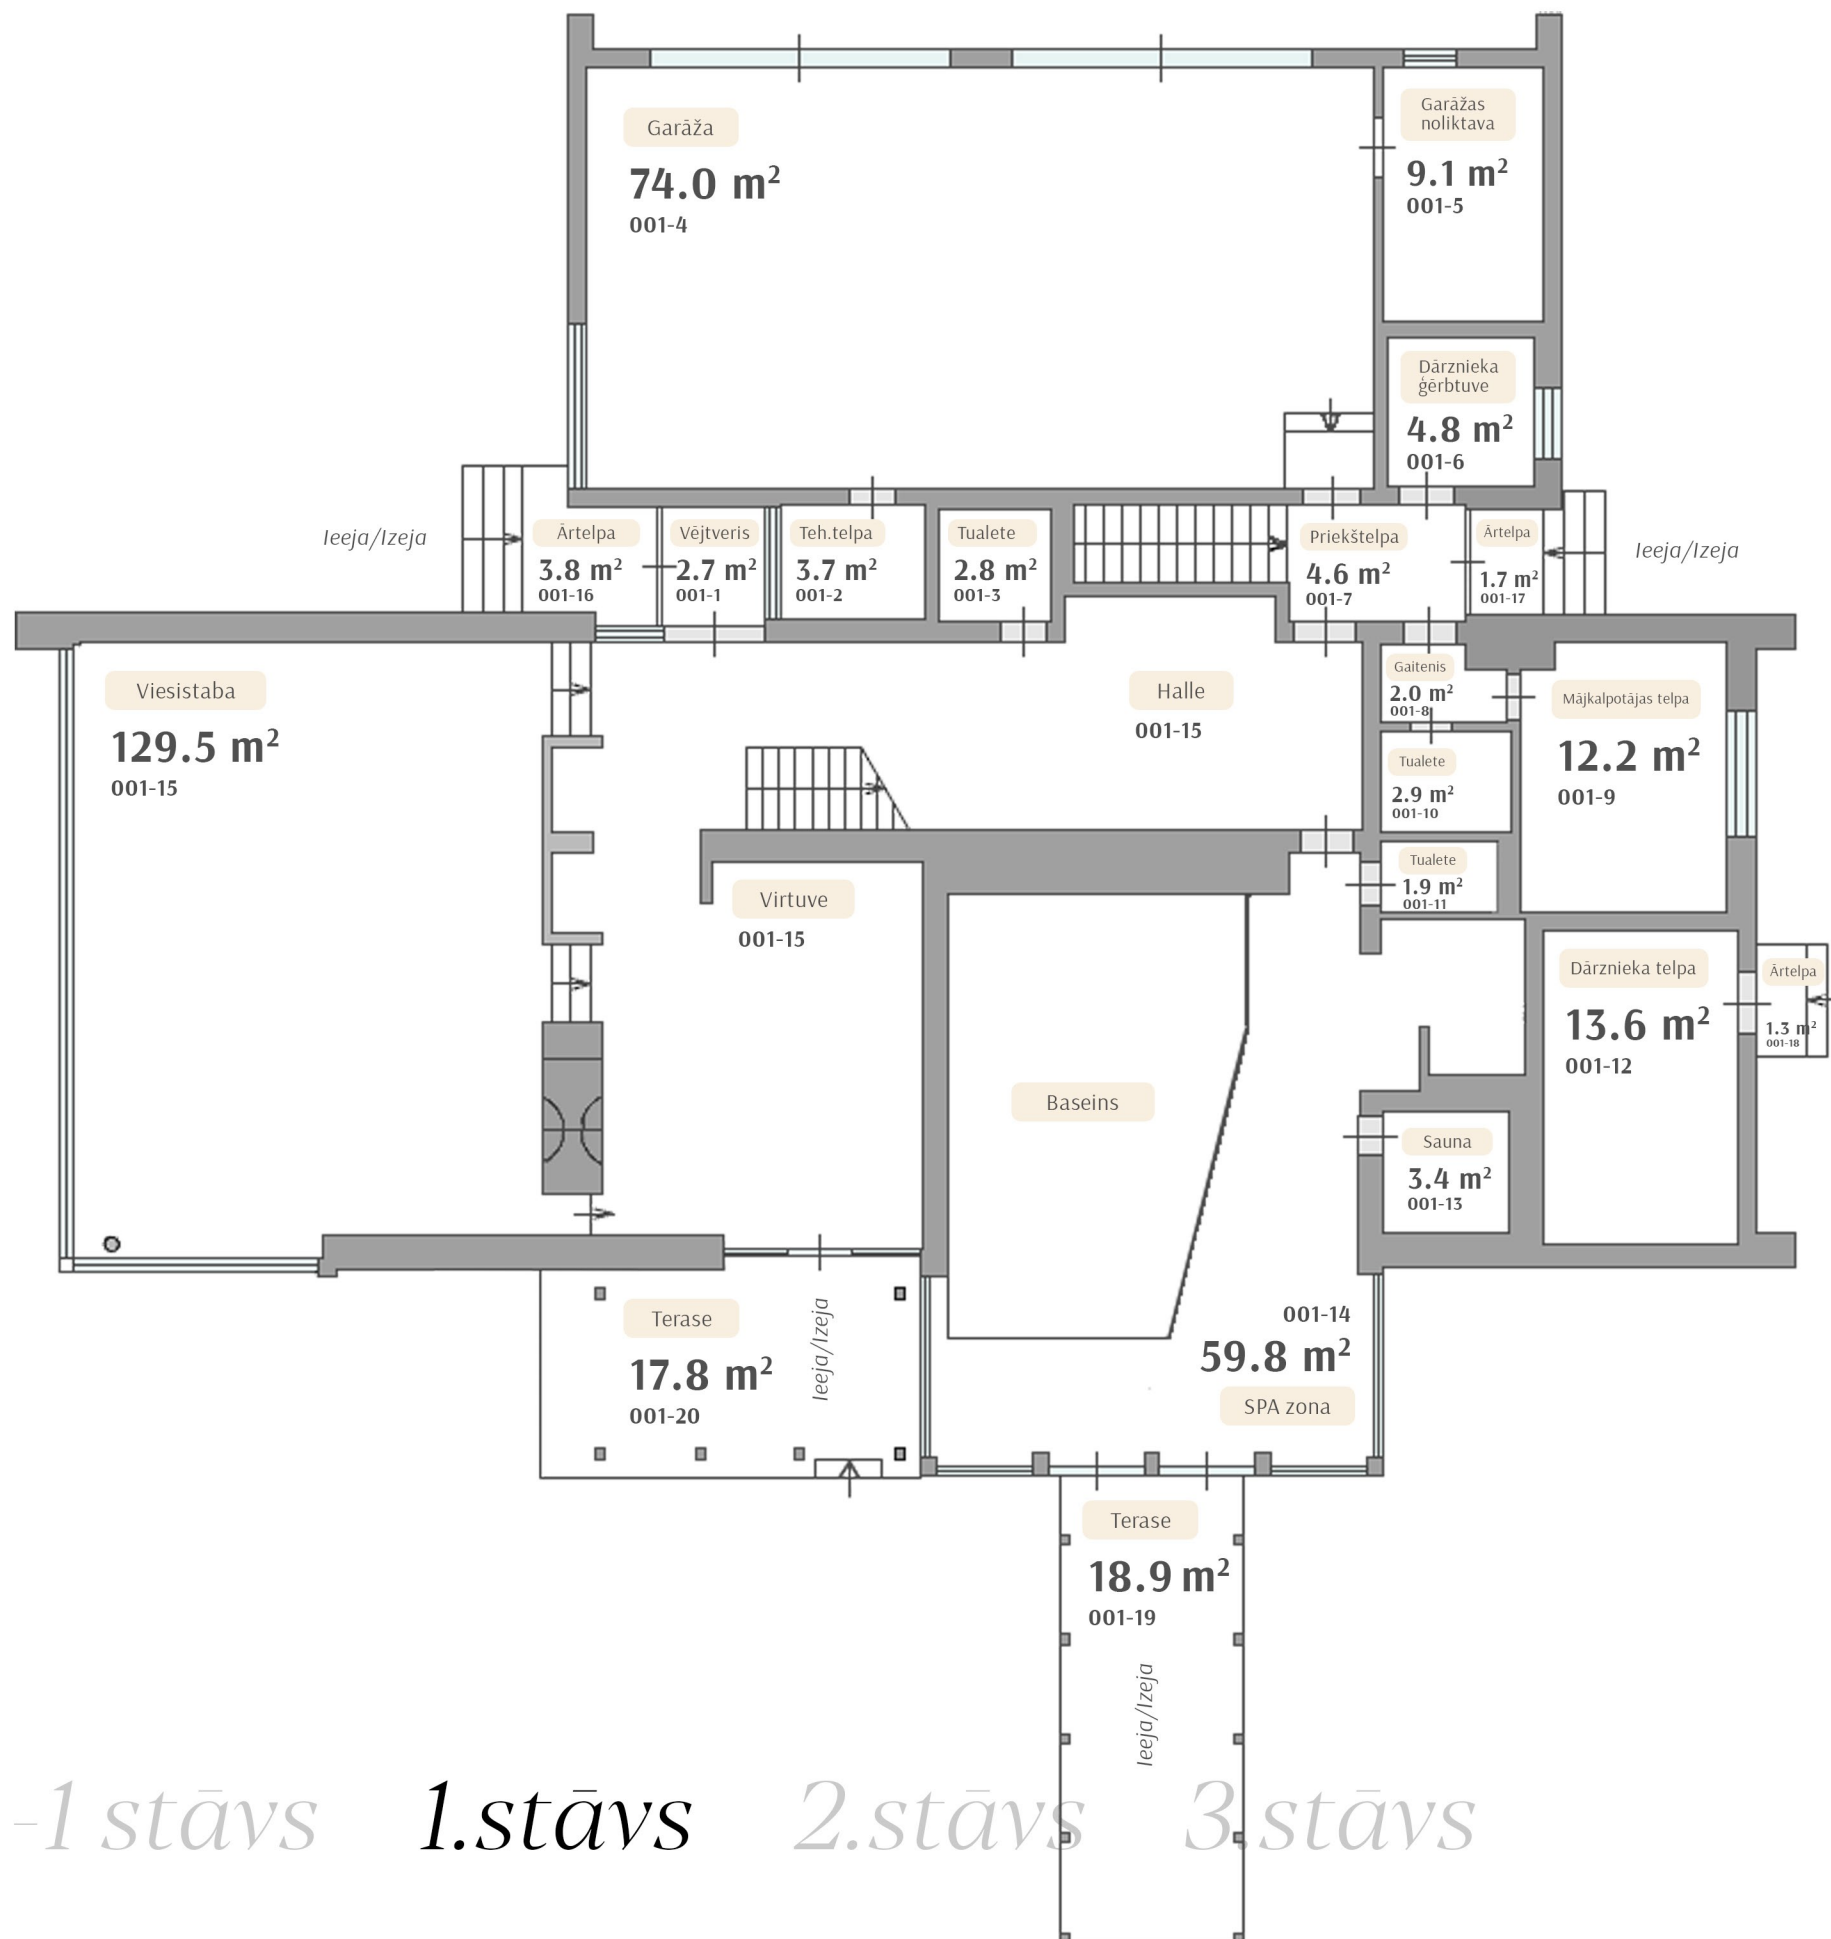


1.stāvs

370.5 m²

| Nr. | Telpas nosaukums | Platība m ² |
|------------------------|----------------------------|------------------------|
| 001-1 | Vējtveris | 2.7 |
| 001-2 | Tehniskā telpa | 3.7 |
| 001-3 | Tualete | 2.8 |
| 001-4 | Garāža | 74.0 |
| 001-5 | Garāžas noliktava | 9.1 |
| 001-6 | Dārznieka ģērbtuve | 4.8 |
| 001-7 | Priekštelpa | 4.6 |
| 001-8 | Gaitenis | 2.0 |
| 001-9 | Mājkalpotājas telpa | 12.2 |
| 001-10 | Tualete | 2.9 |
| 001-11 | Tualete | 1.9 |
| 001-12 | Dārznieka telpa | 13.6 |
| 001-13 | Sauna | 3.4 |
| 001-14 | SPA zona | 59.8 |
| 001-15 | Viesistaba, halle, virtuve | 129.5 |
| 001-16 | Ārtelpa | 3.8 |
| 001-17 | Ārtelpa | 1.7 |
| 001-18 | Ārtelpa | 1.3 |
| 001-19 | Terase | 18.9 |
| 001-20 | Terase | 17.8 |
| Kopējā platība: | | 370.5 |
| Stāvs: | | 1 |

-1 stāvs 1.stāvs 2.stāvs 3.stāvs

+

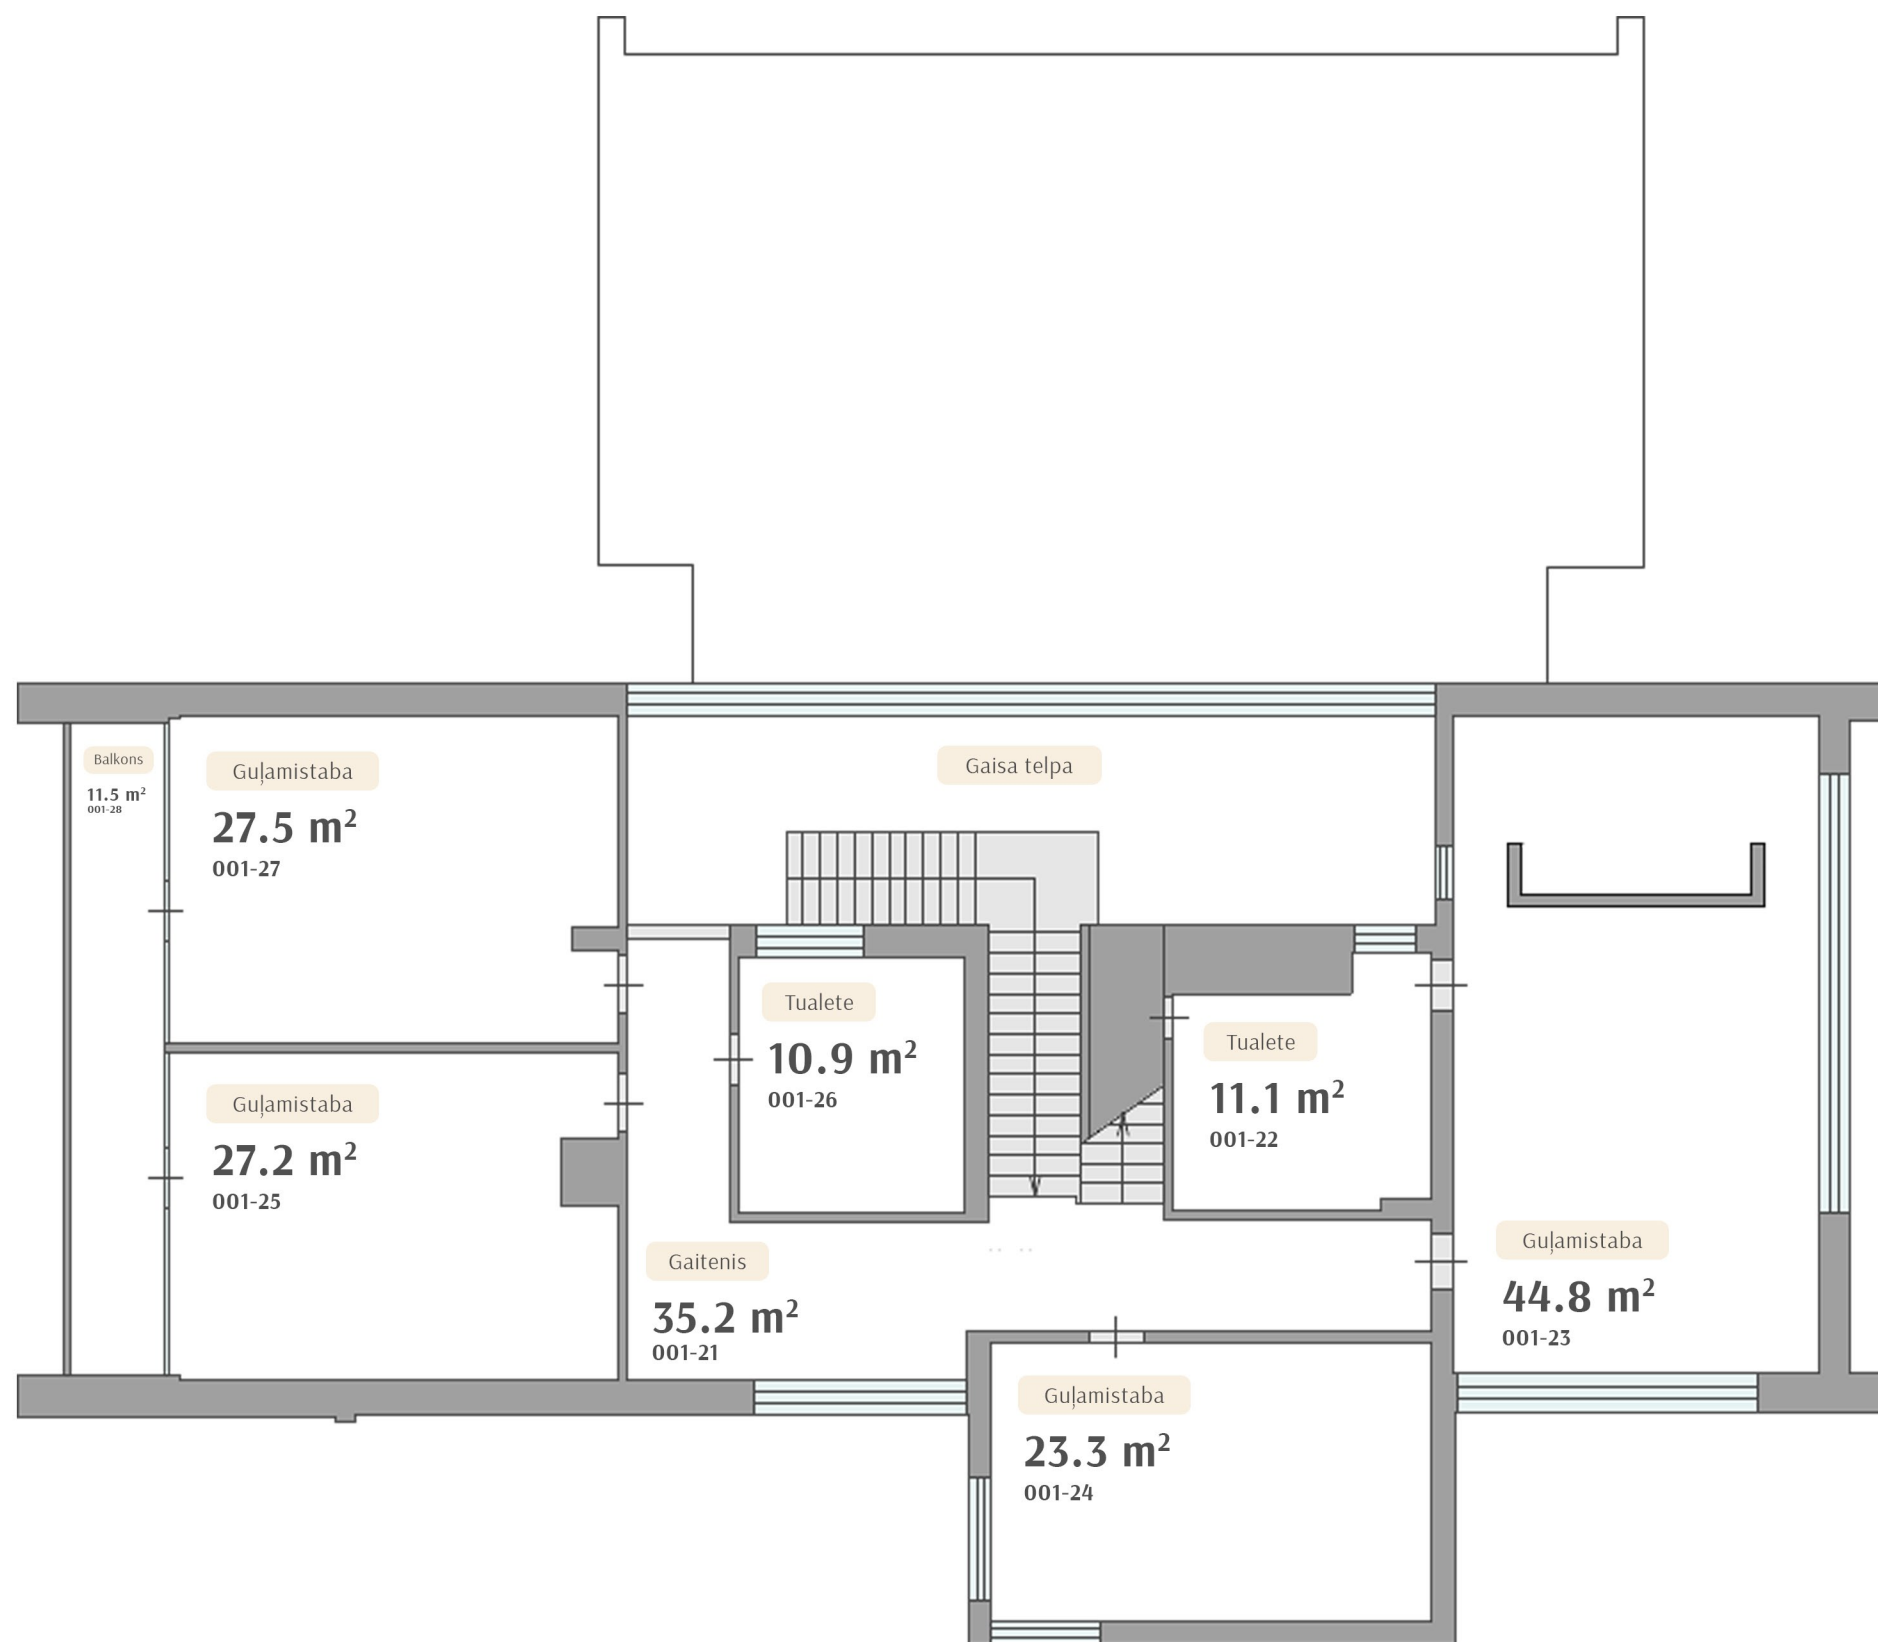


2.stāvs

191.5 m²

| Nr. | Telpas nosaukums | Platība m ² |
|------------------------|------------------|------------------------|
| 001-21 | Gaitenis | 35.2 |
| 001-22 | Tualete | 11.1 |
| 001-23 | Guļamistaba | 44.8 |
| 001-24 | Guļamistaba | 23.3 |
| 001-25 | Guļamistaba | 27.2 |
| 001-26 | Tualete | 10.9 |
| 001-27 | Guļamistaba | 27.5 |
| 001-28 | Balkons | 11.5 |
| Kopējā platība: | | 191.5 |
| Stāvs: | | 2 |

-1.stāvs 1.stāvs 2.stāvs 3.stāvs

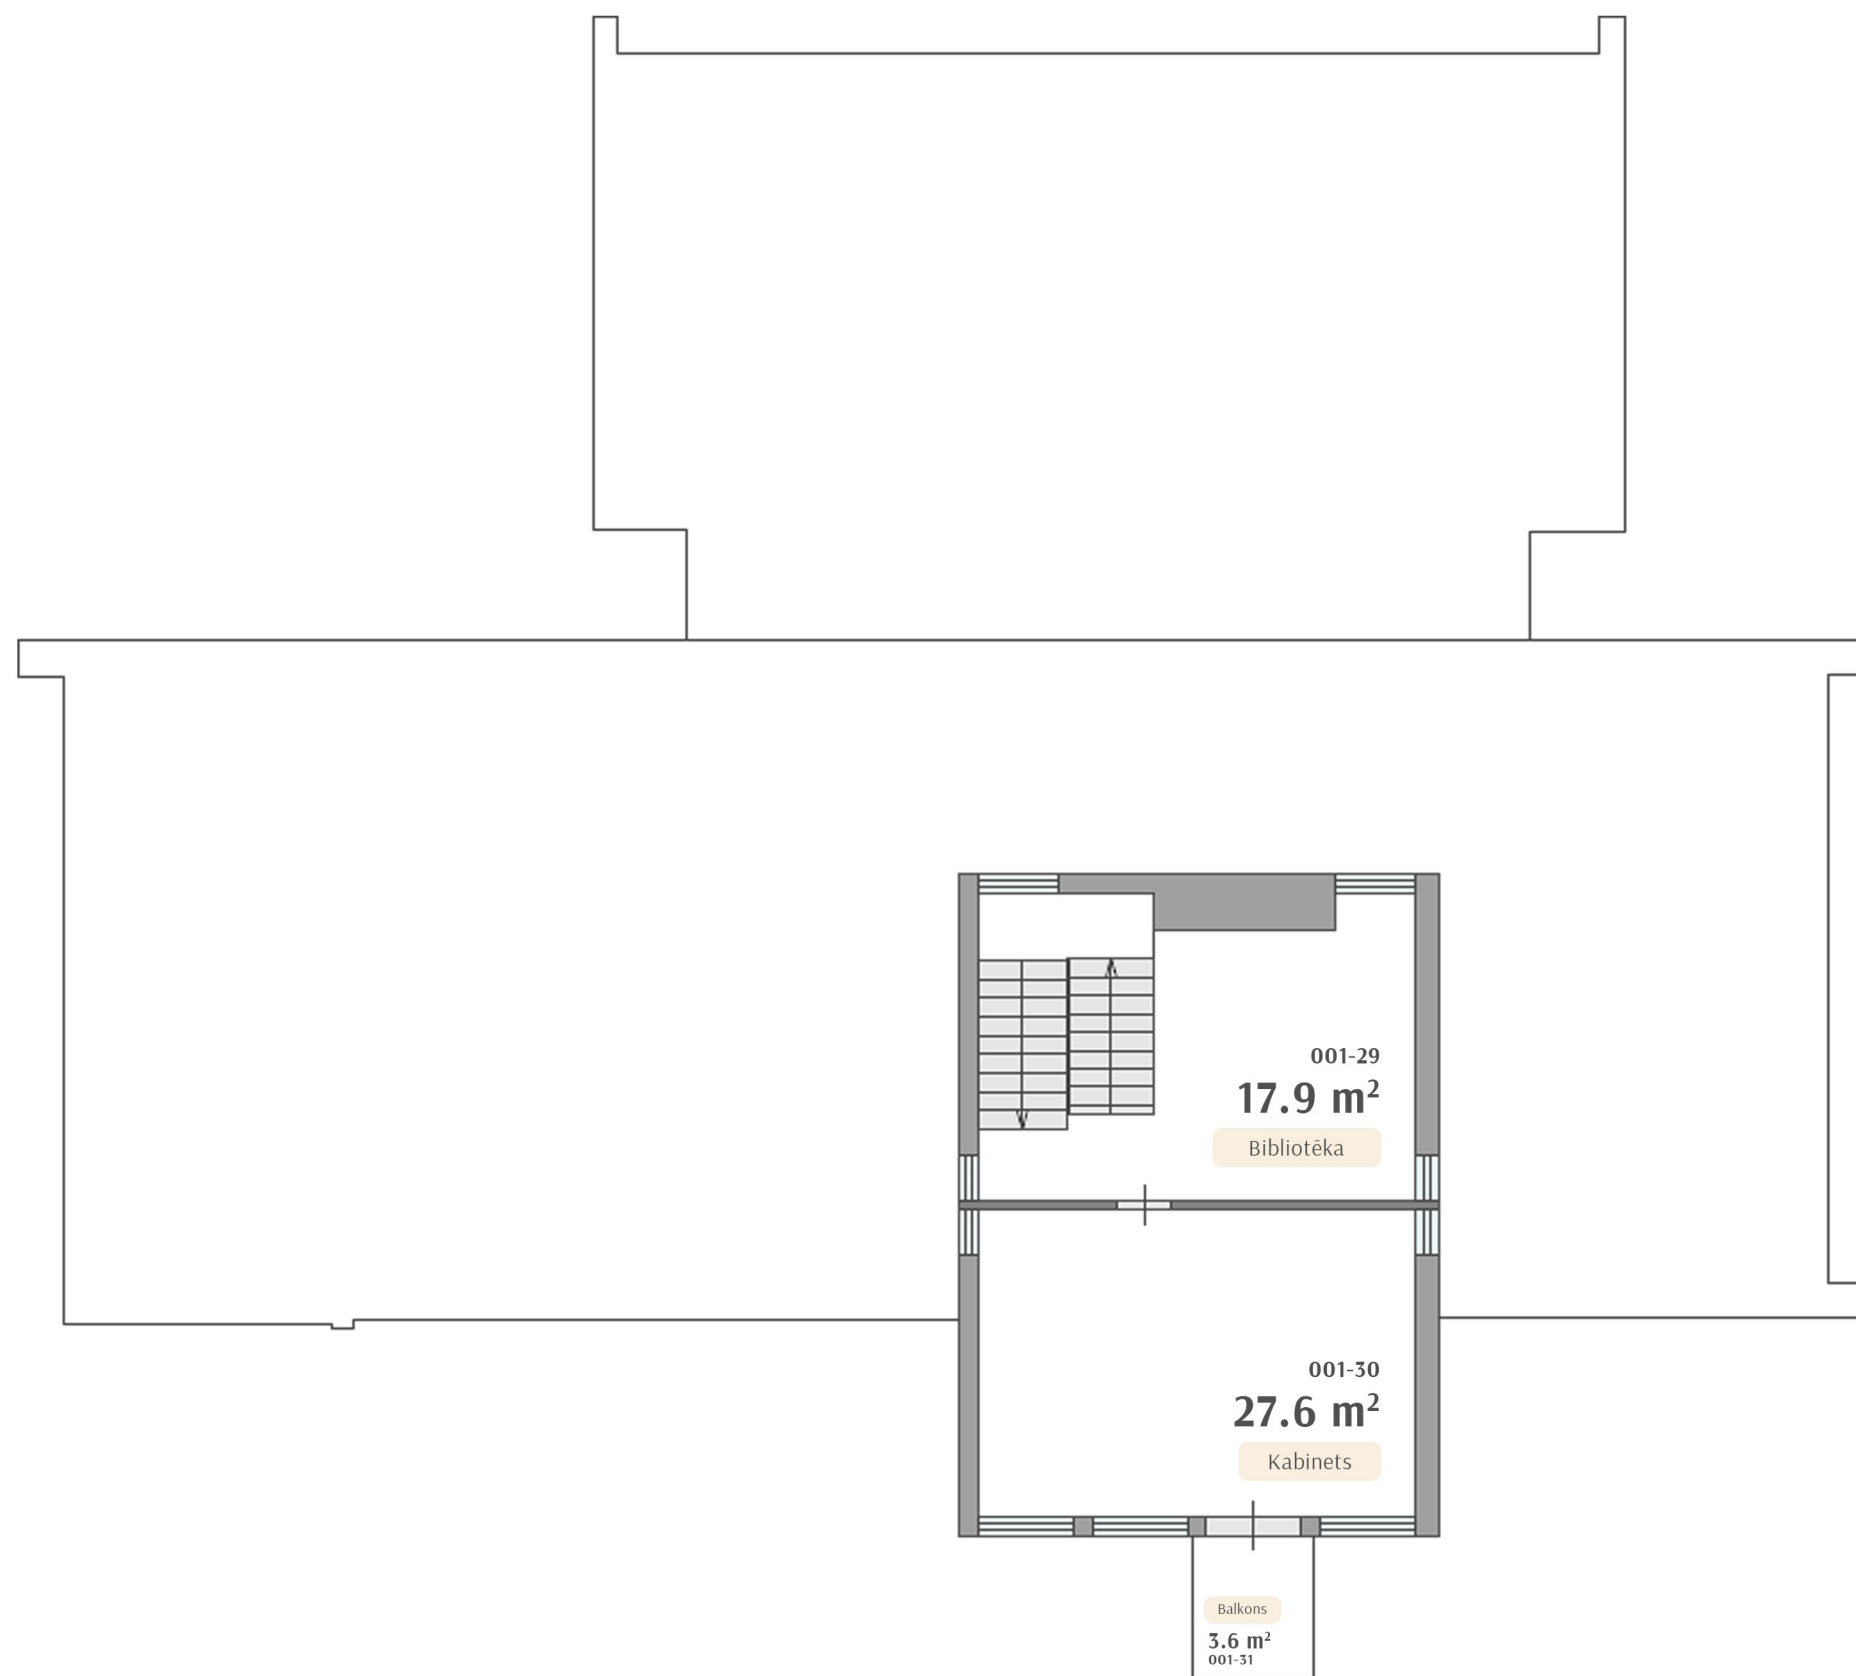


3.stāvs

49.1 m²

| Nr. | Telpas nosaukums | Platība m ² |
|------------------------|------------------|------------------------|
| 001-29 | Bibliotēka | 17.9 |
| 001-30 | Kabinets | 27.6 |
| 001-31 | Balkons | 3.6 |
| Kopējā platība: | | 49.1 |
| Stāvs: | | 3 |

-1 stāvs 1.stāvs 2.stāvs 3.stāvs

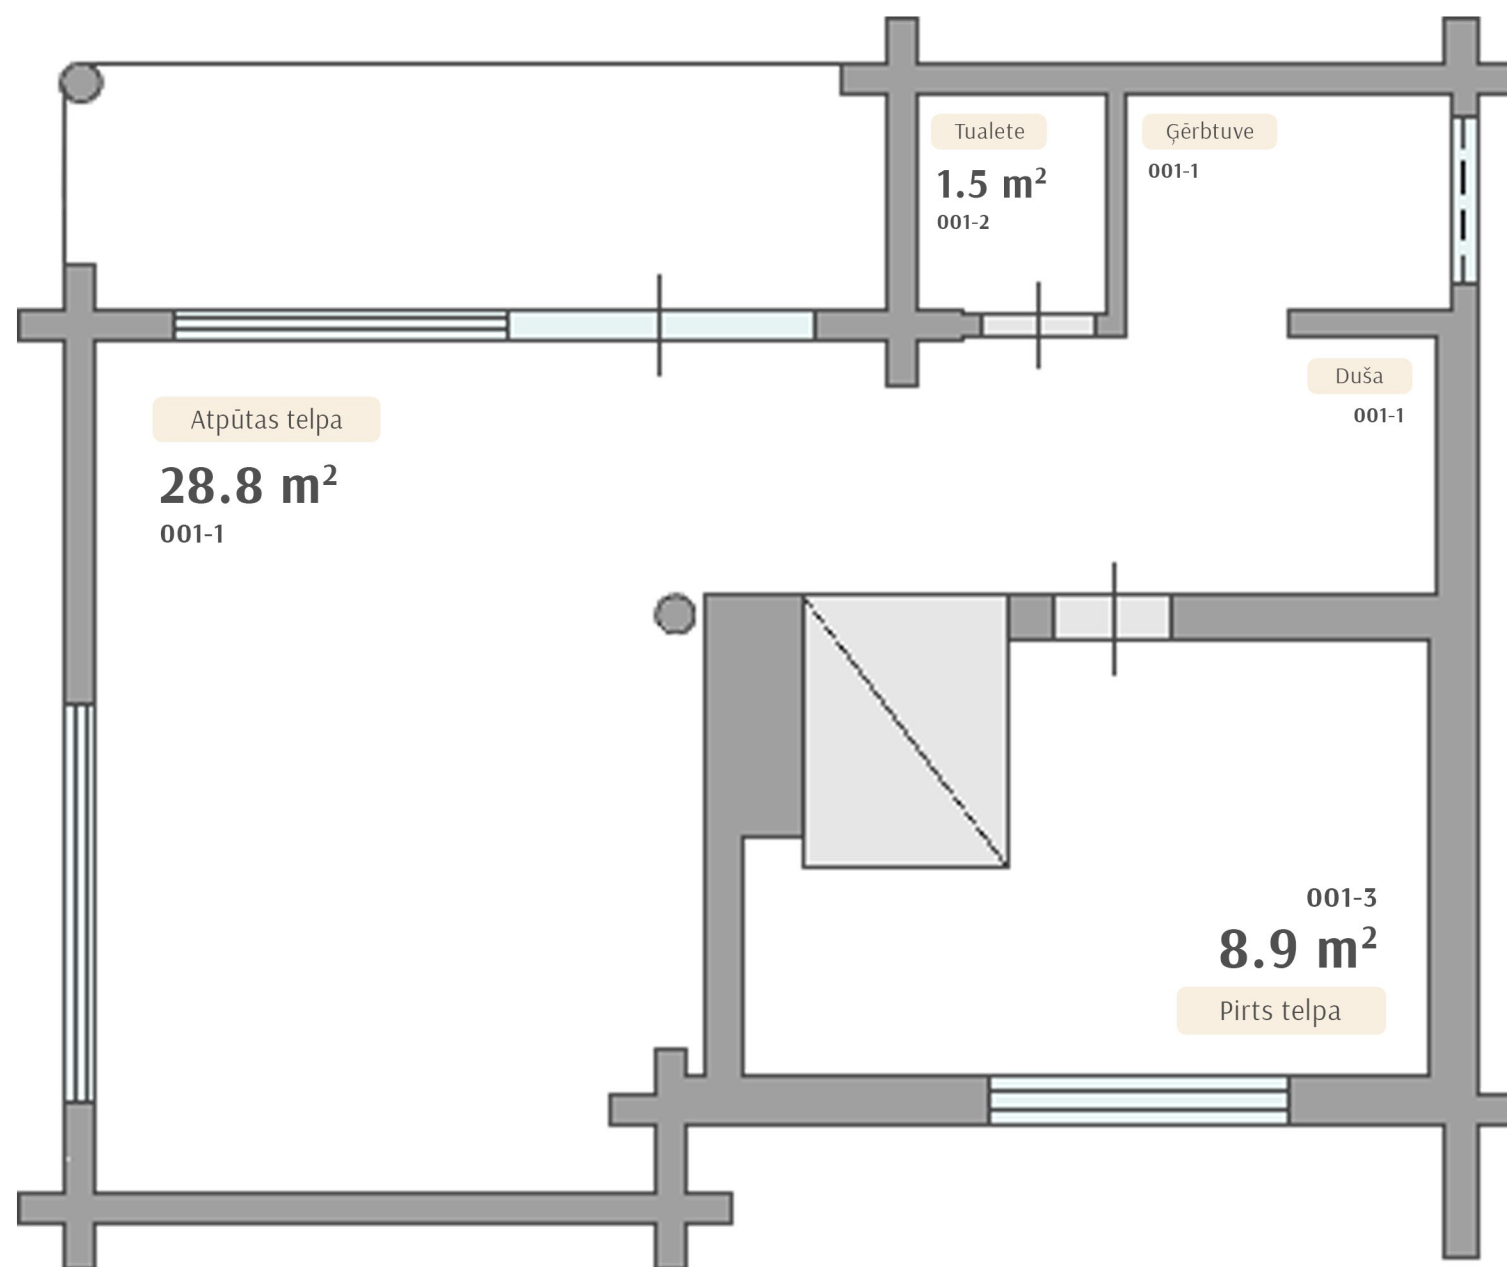

Pirts komplekss

39.2 m²

| Nr. | Telpas nosaukums | Platība m ² |
|------------------------|-------------------------------|------------------------|
| 001-1 | Atpūtas telpa, ģērbtuve, duša | 28.8 |
| 001-2 | Tualete | 1.5 |
| 001-3 | Pirts telpa | 8.9 |
| Kopējā platība: | | 39.2 |
| Stāvs: | | 1 |