


# DZĪVOKLIS A 22

HANZAS IEĻA

↖ ZIEMEĻI

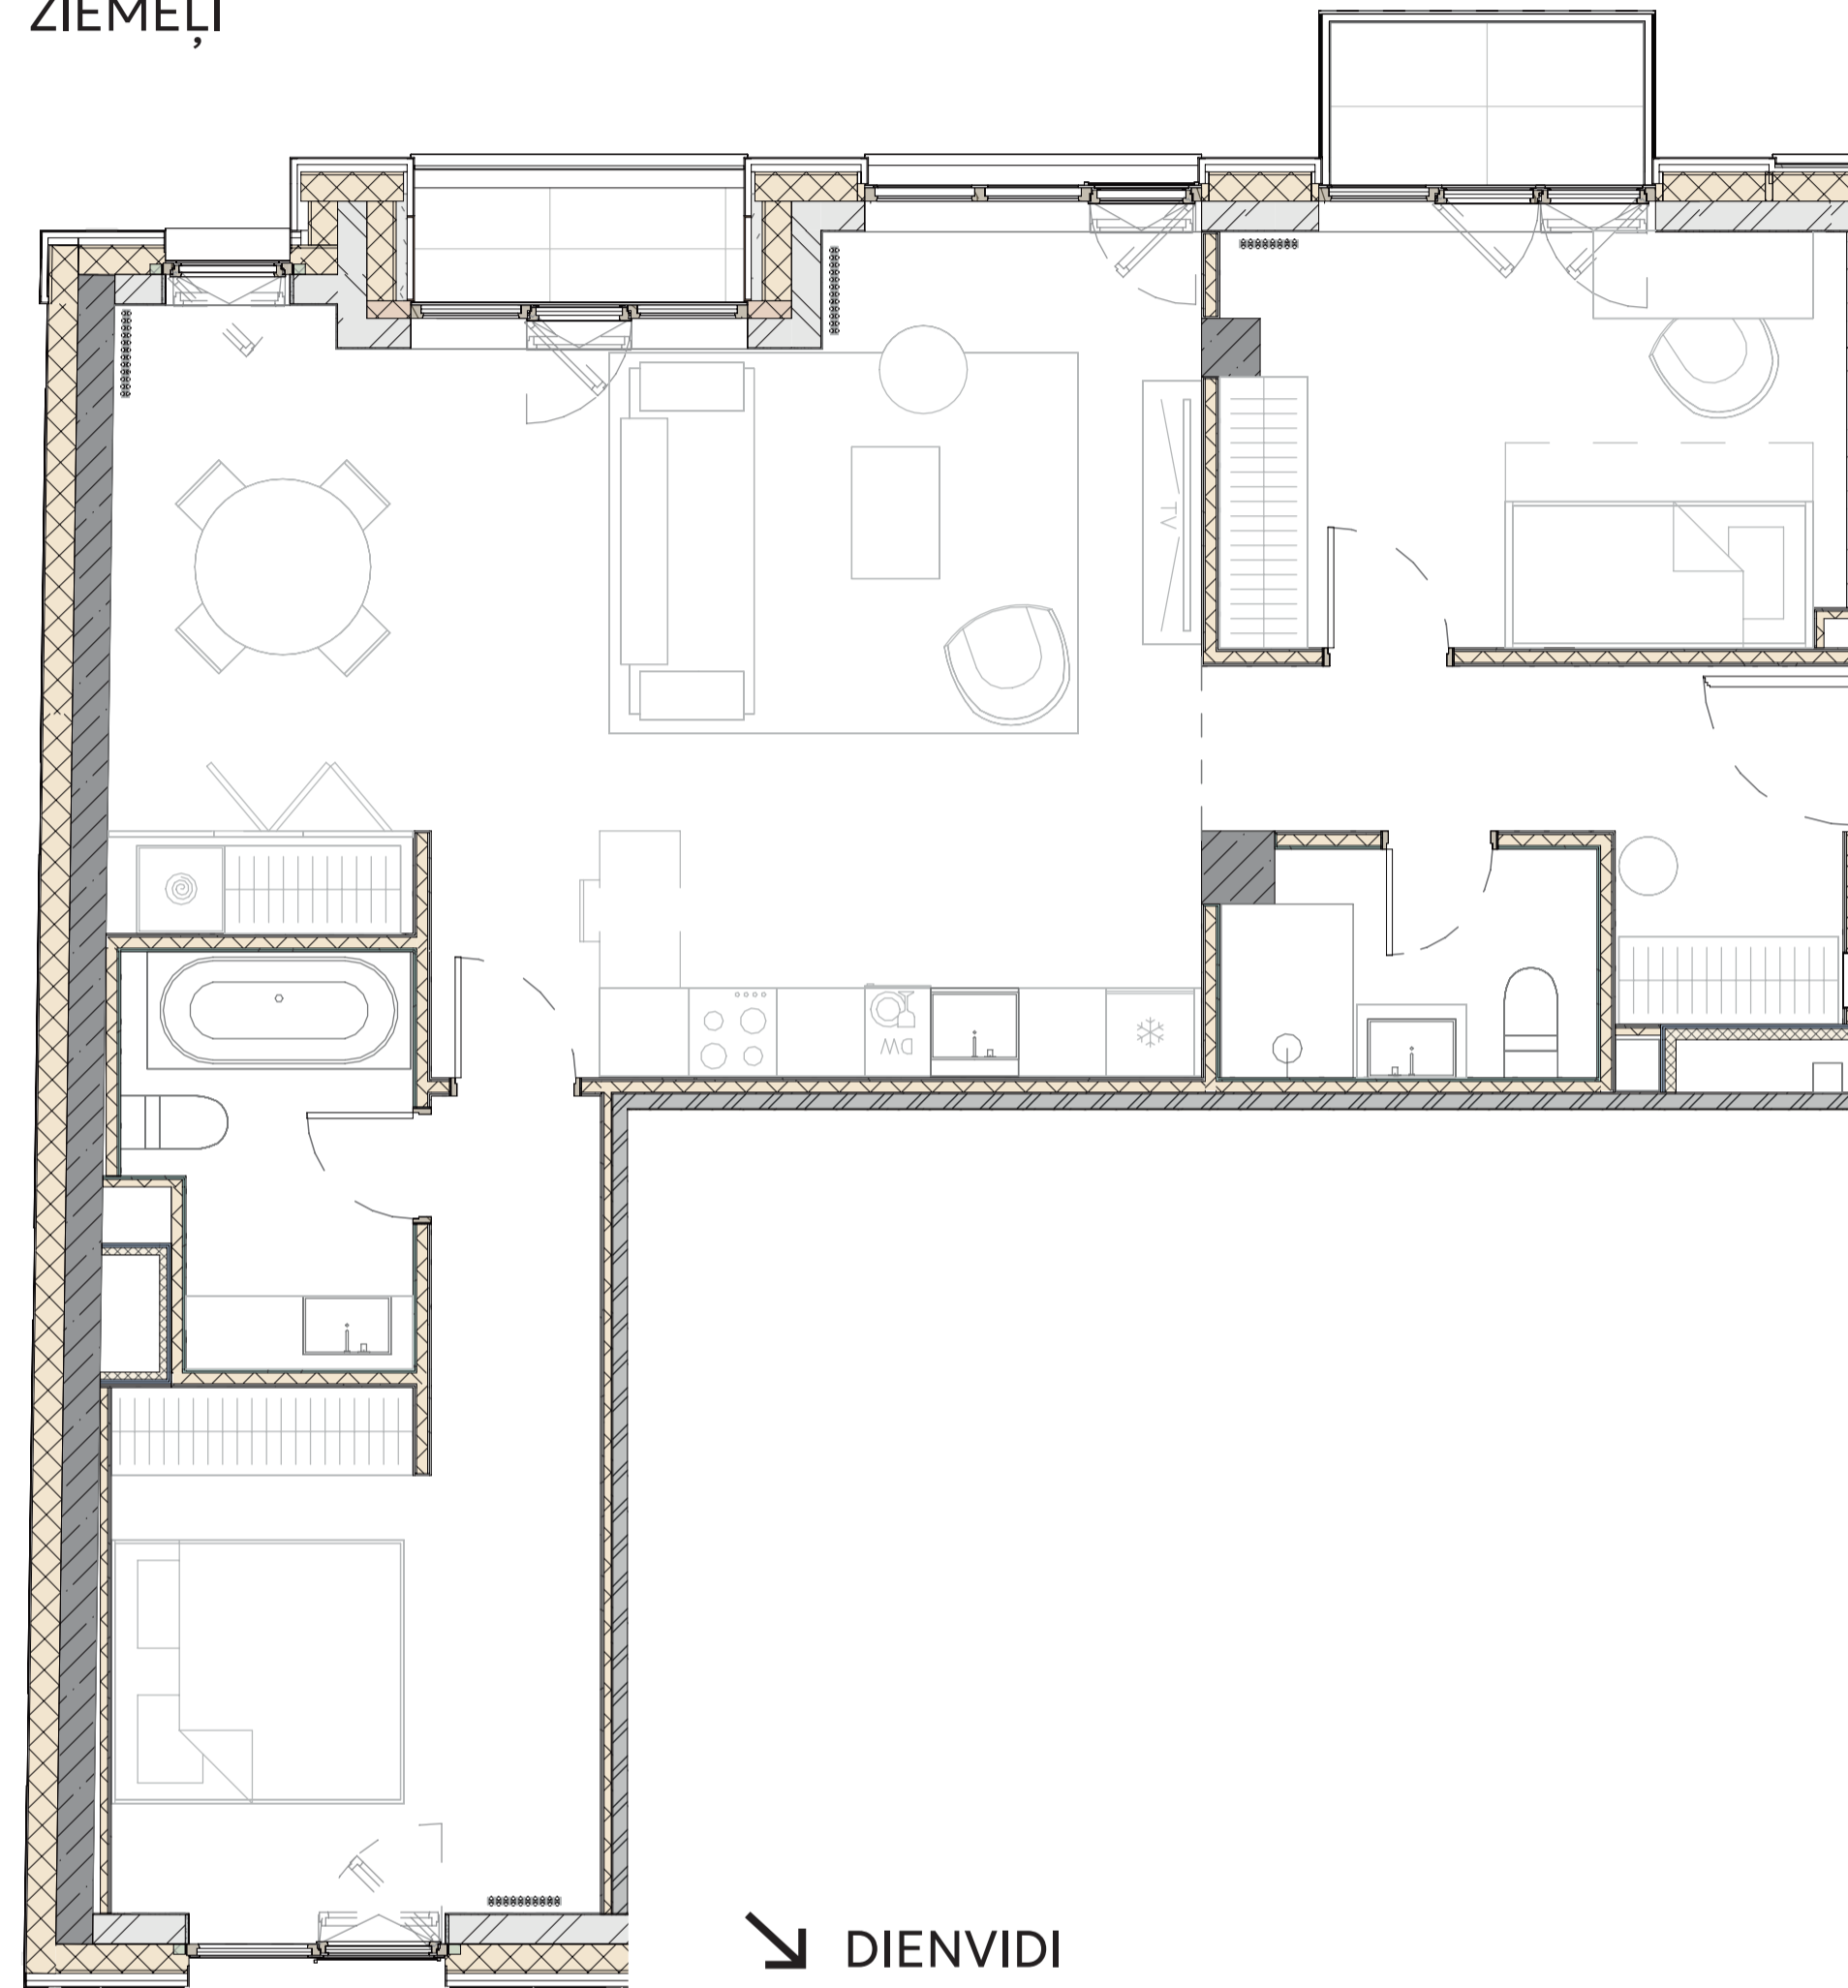

↘ DIENVIDI

MELNGAIĻA IEĻA  
(PAGALMS)



A 22

Dzīvoklis A-22 - 3 istabas	
A-22.1 Ieejas halle	7.1 m <sup>2</sup>
A-22.2 Sanmezgls	3.9 m <sup>2</sup>
A-22.3 Dzīvojamā istaba ar virtuves zonu	37.4 m <sup>2</sup>
A-22.4 Guļamistaba	12.0 m <sup>2</sup>
A-22.5 Guļamistaba	14.6 m <sup>2</sup>
A-22.6 Sanmezgls	5.1 m <sup>2</sup>
<hr/>	
A-22.T1 Lodžija	1.8 m <sup>2</sup>
A-22.T2 Balkons	2.7 m <sup>2</sup>
<hr/>	
Dzīvoklis kopā	84.6 m <sup>2</sup>