



BŪVES -1 STĀVA PLĀNA SHĒMA
(pagraba)

--1 ЭТАЖ

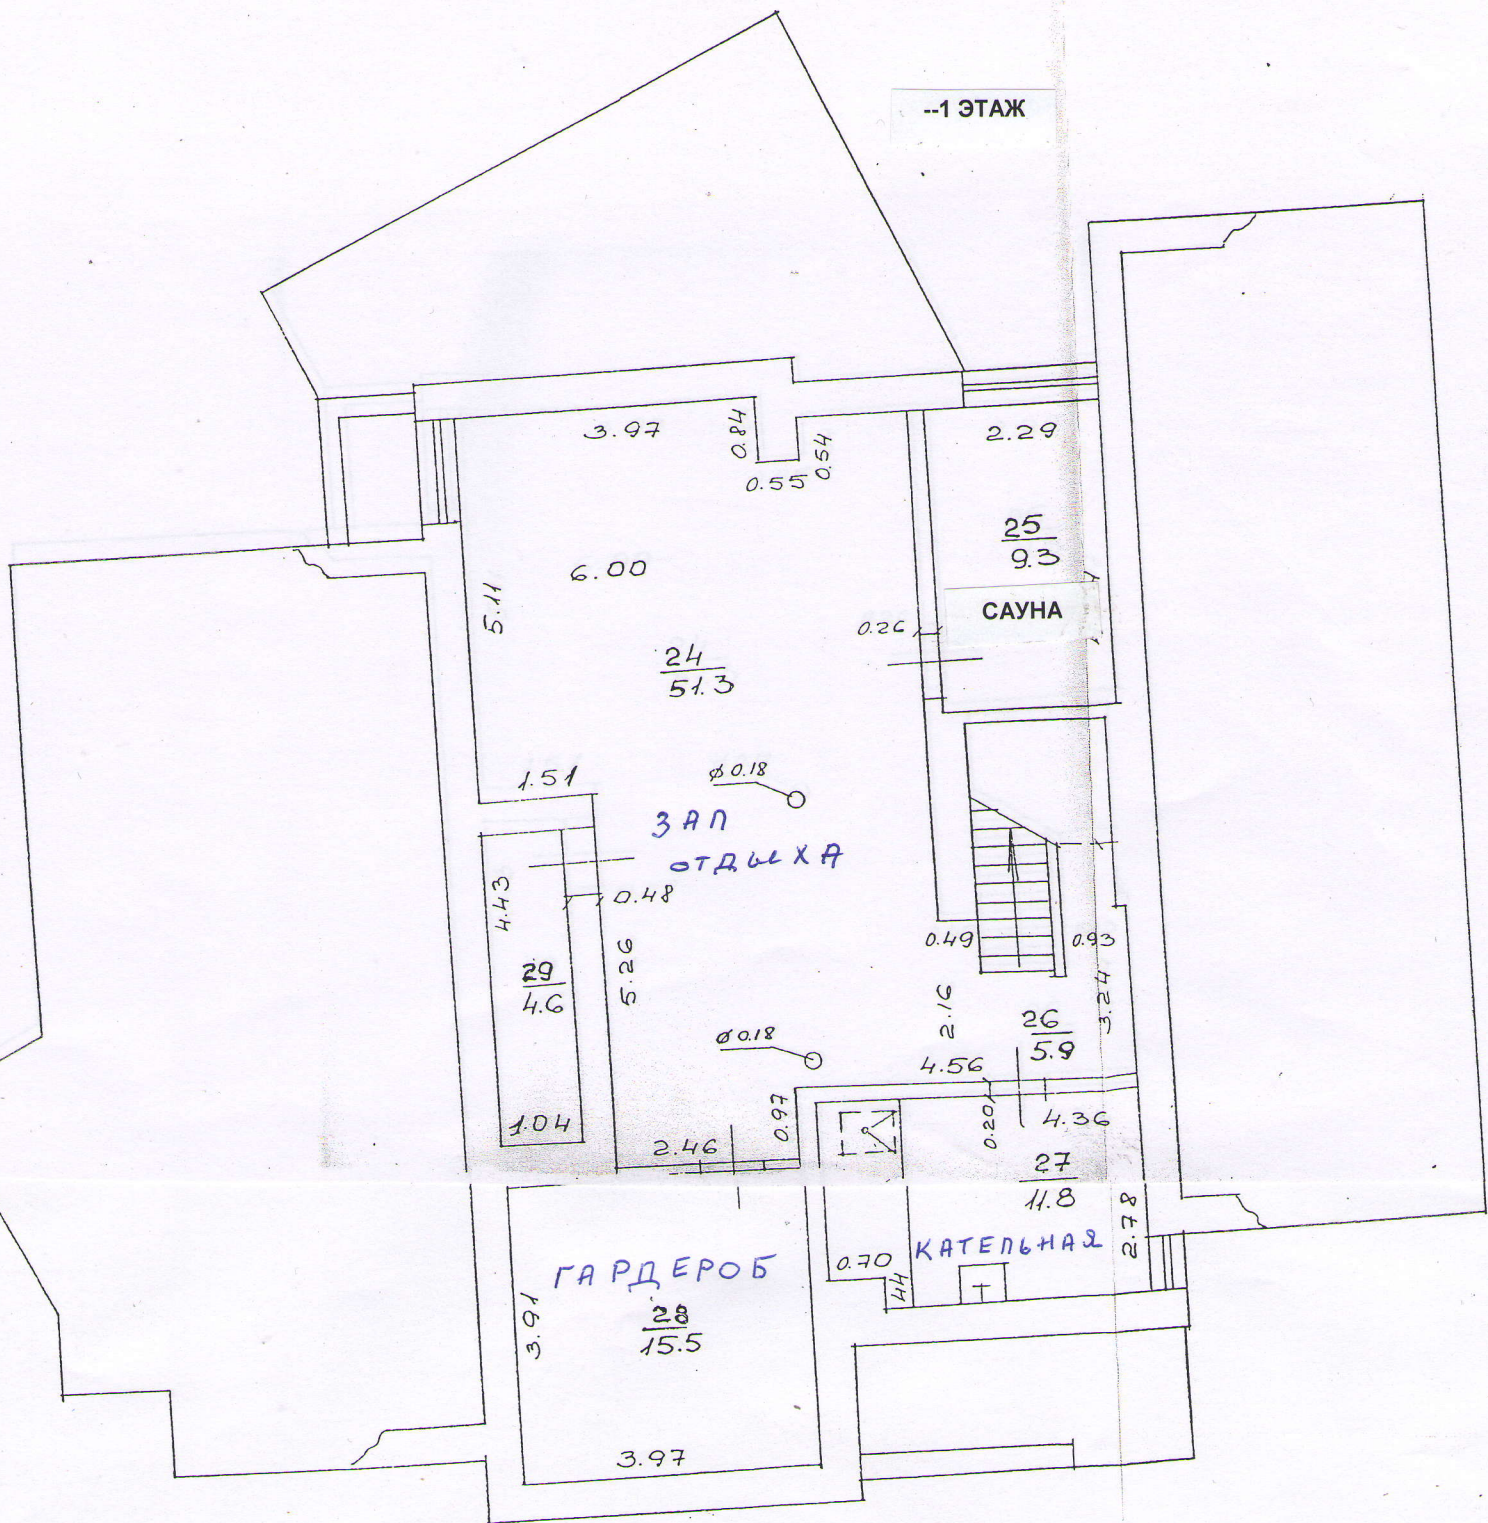

BŪVES 3. STĀVA PLĀNA SHĒMA
(jumta)

3 ЭТАЖ

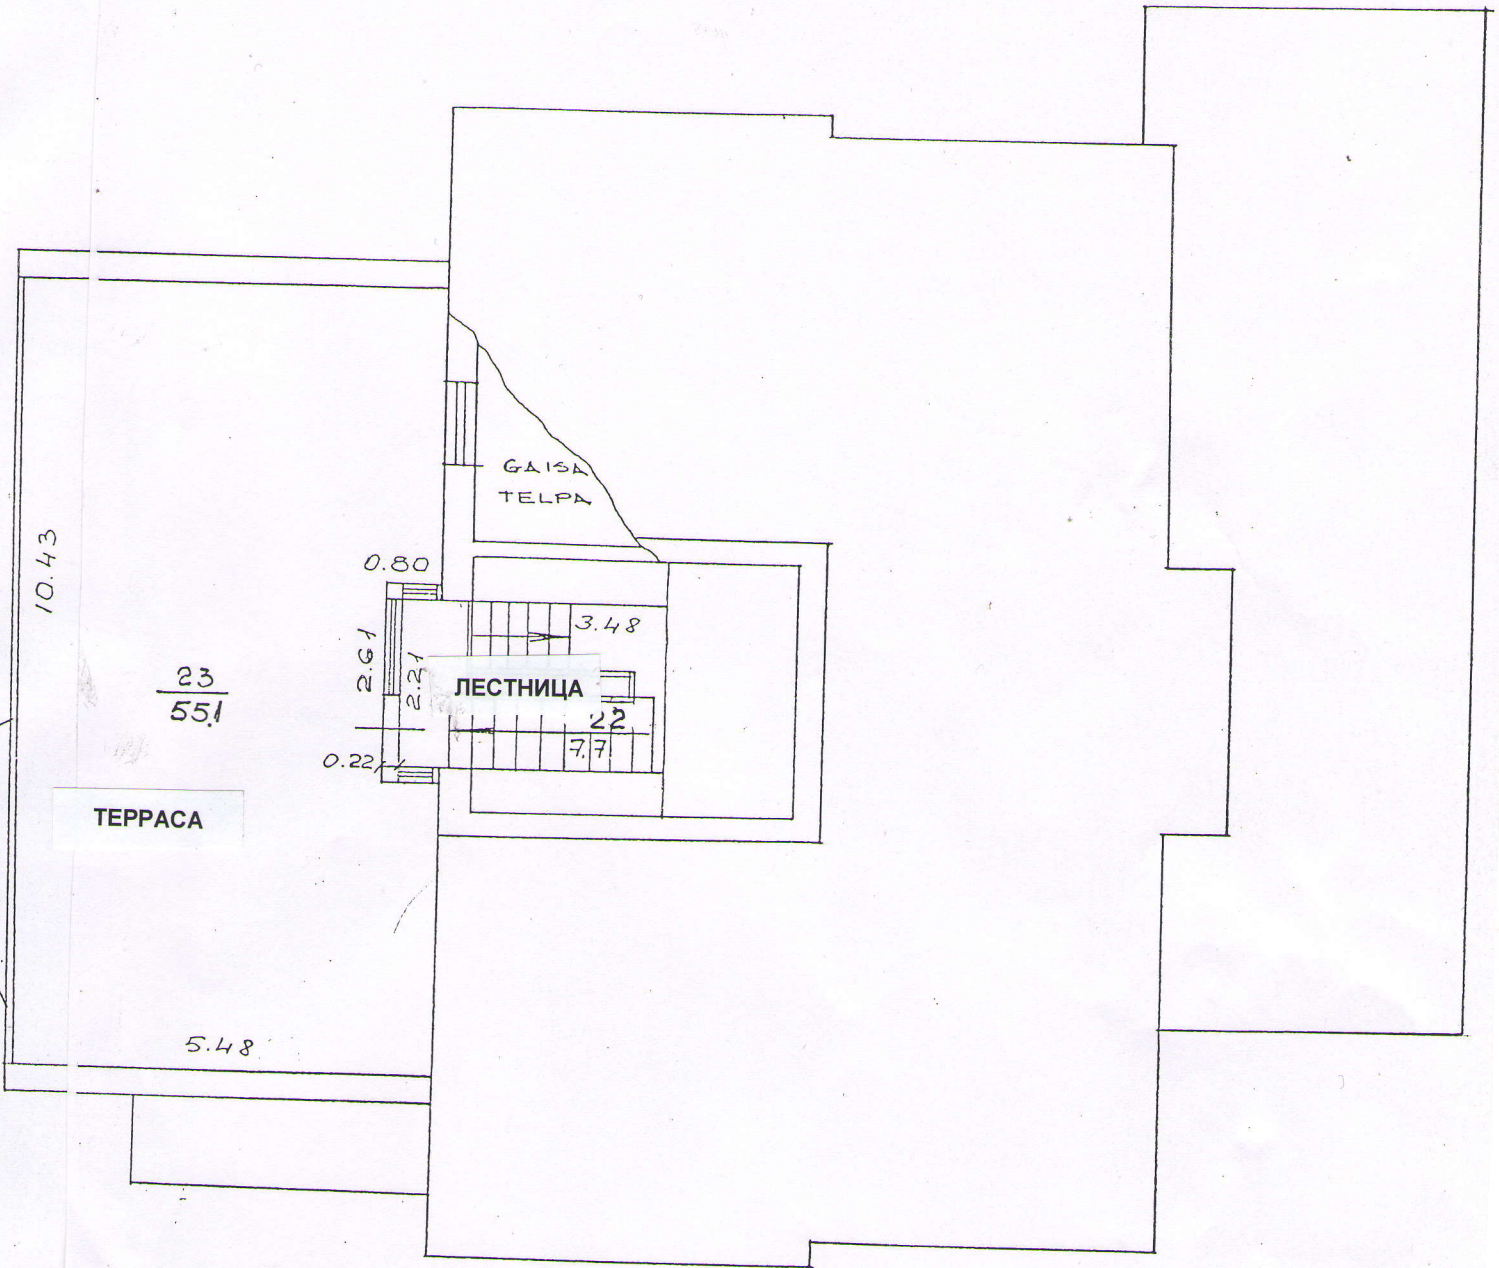

Būves kadastra apzīmējums: 0100 / 115 / 0014 / 001