



1. stāva plāns

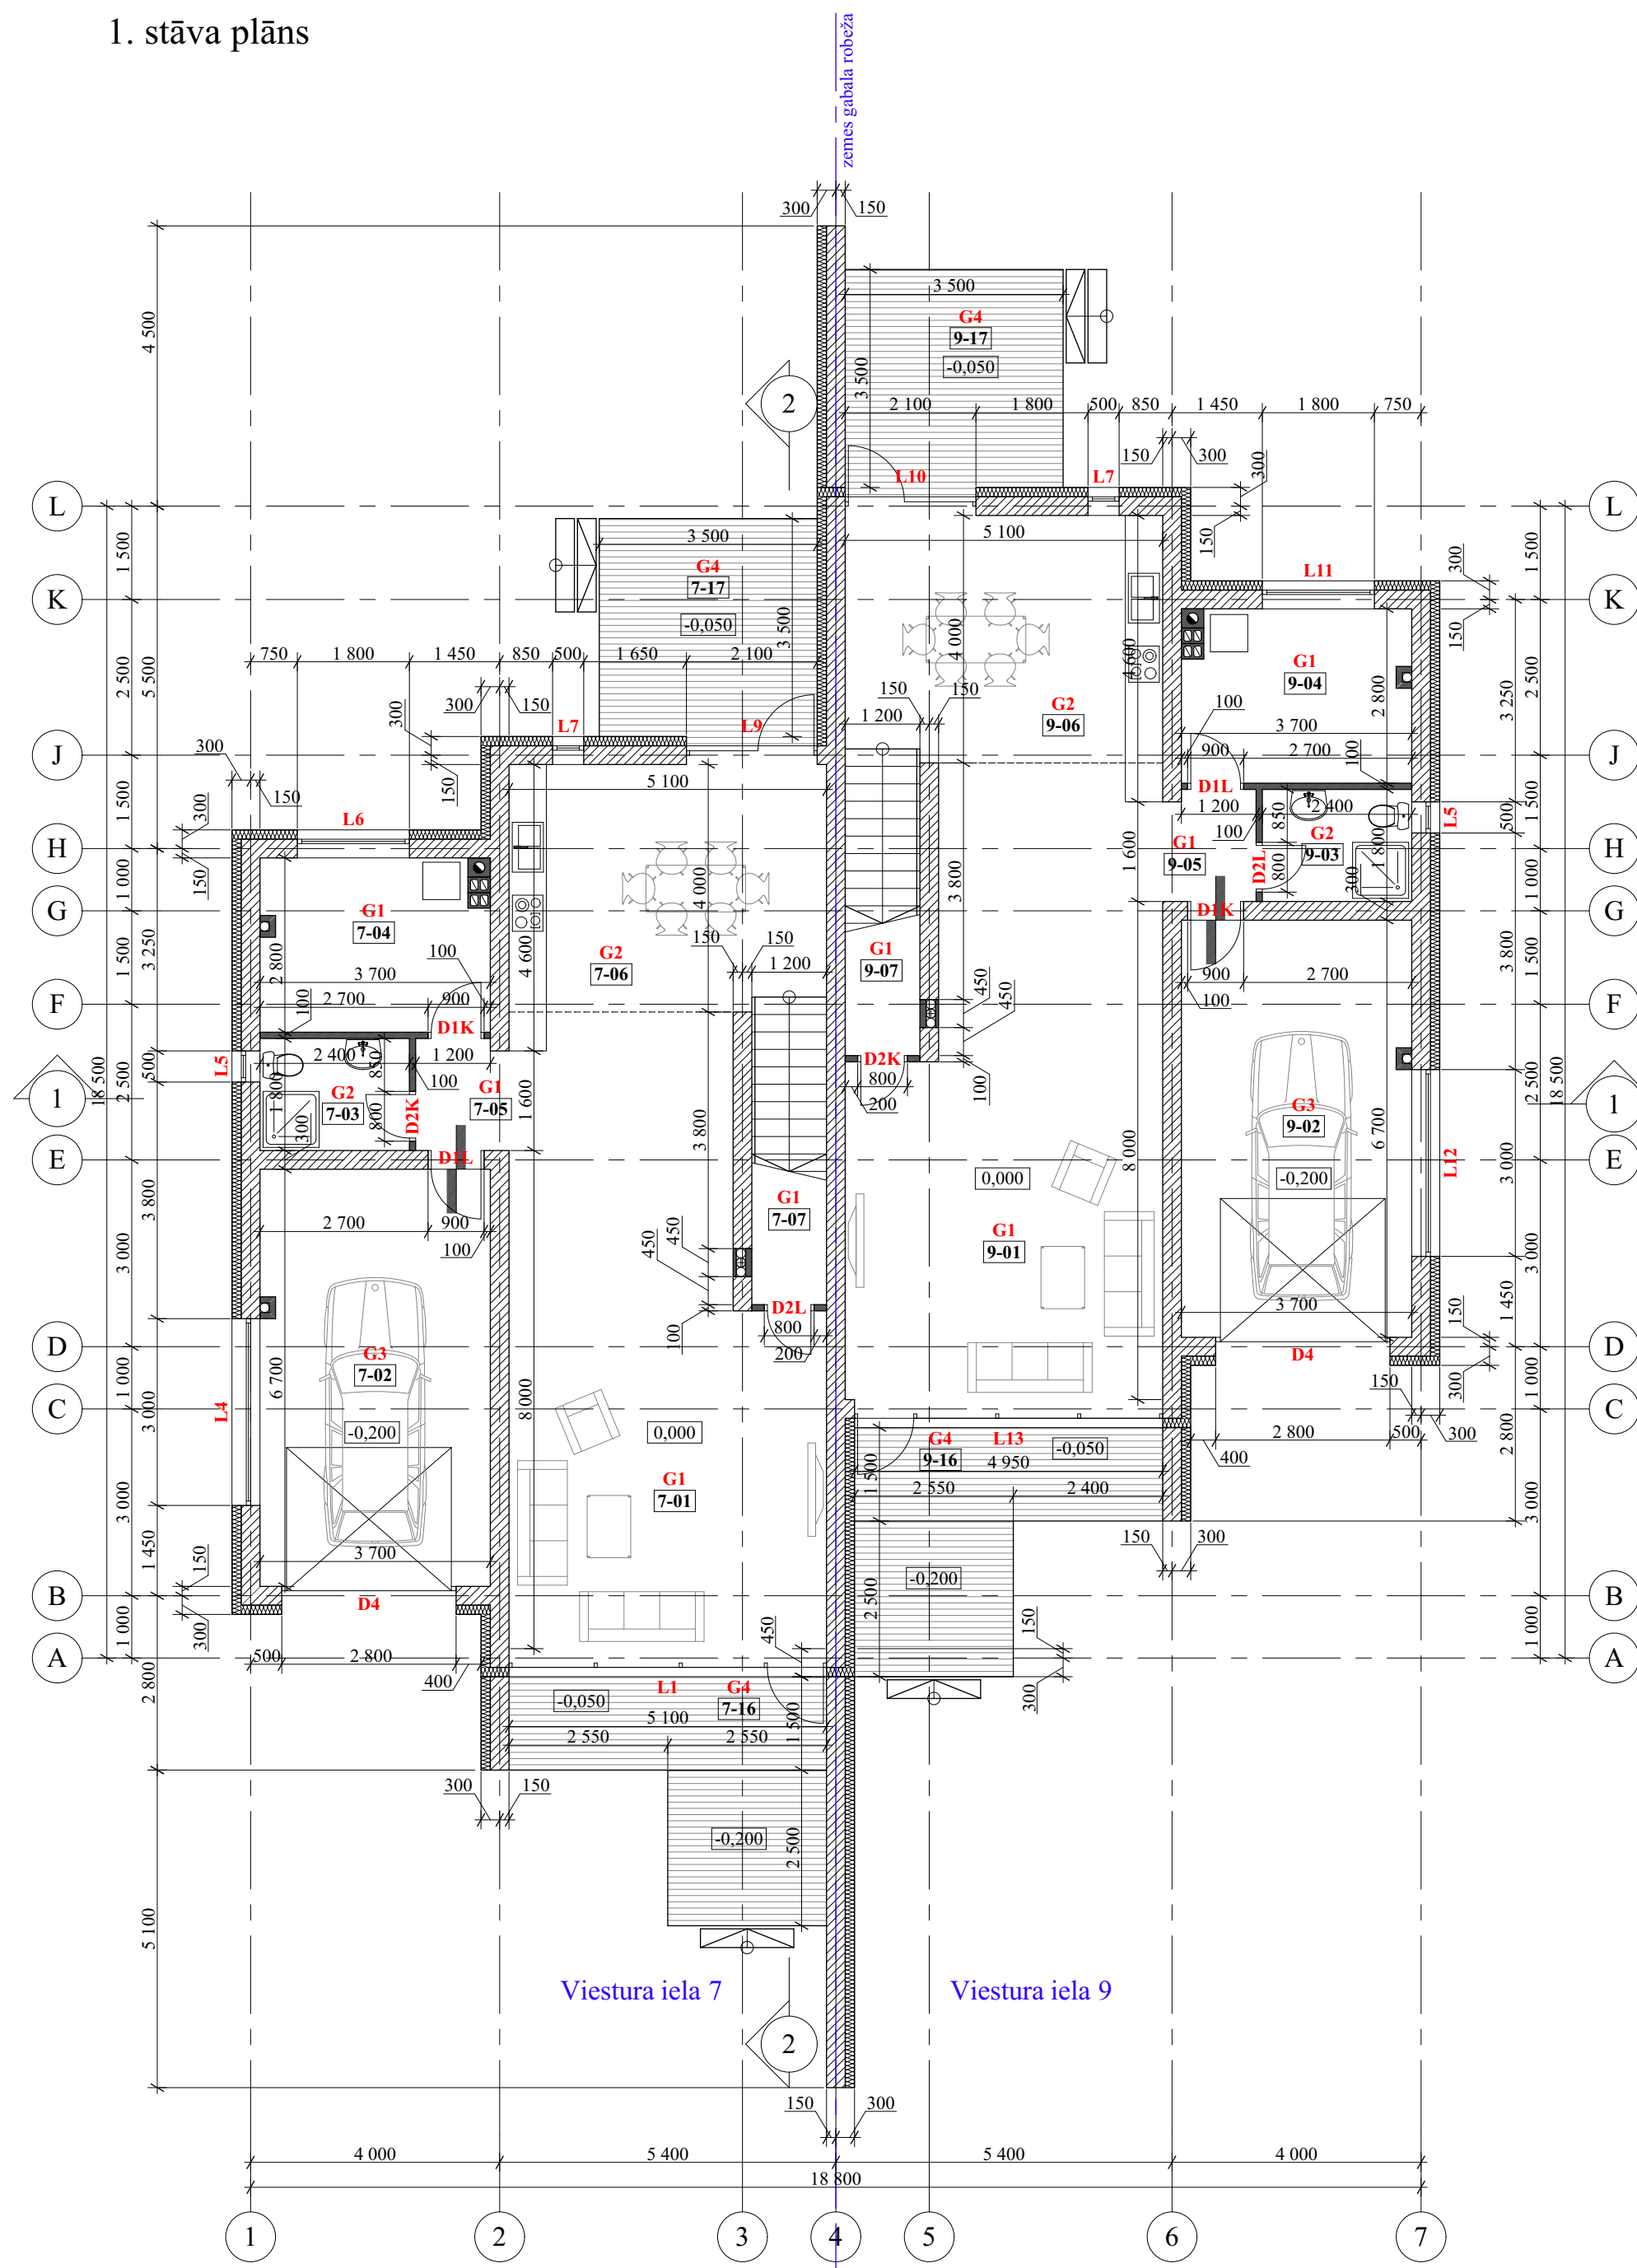

2. stāva plāns

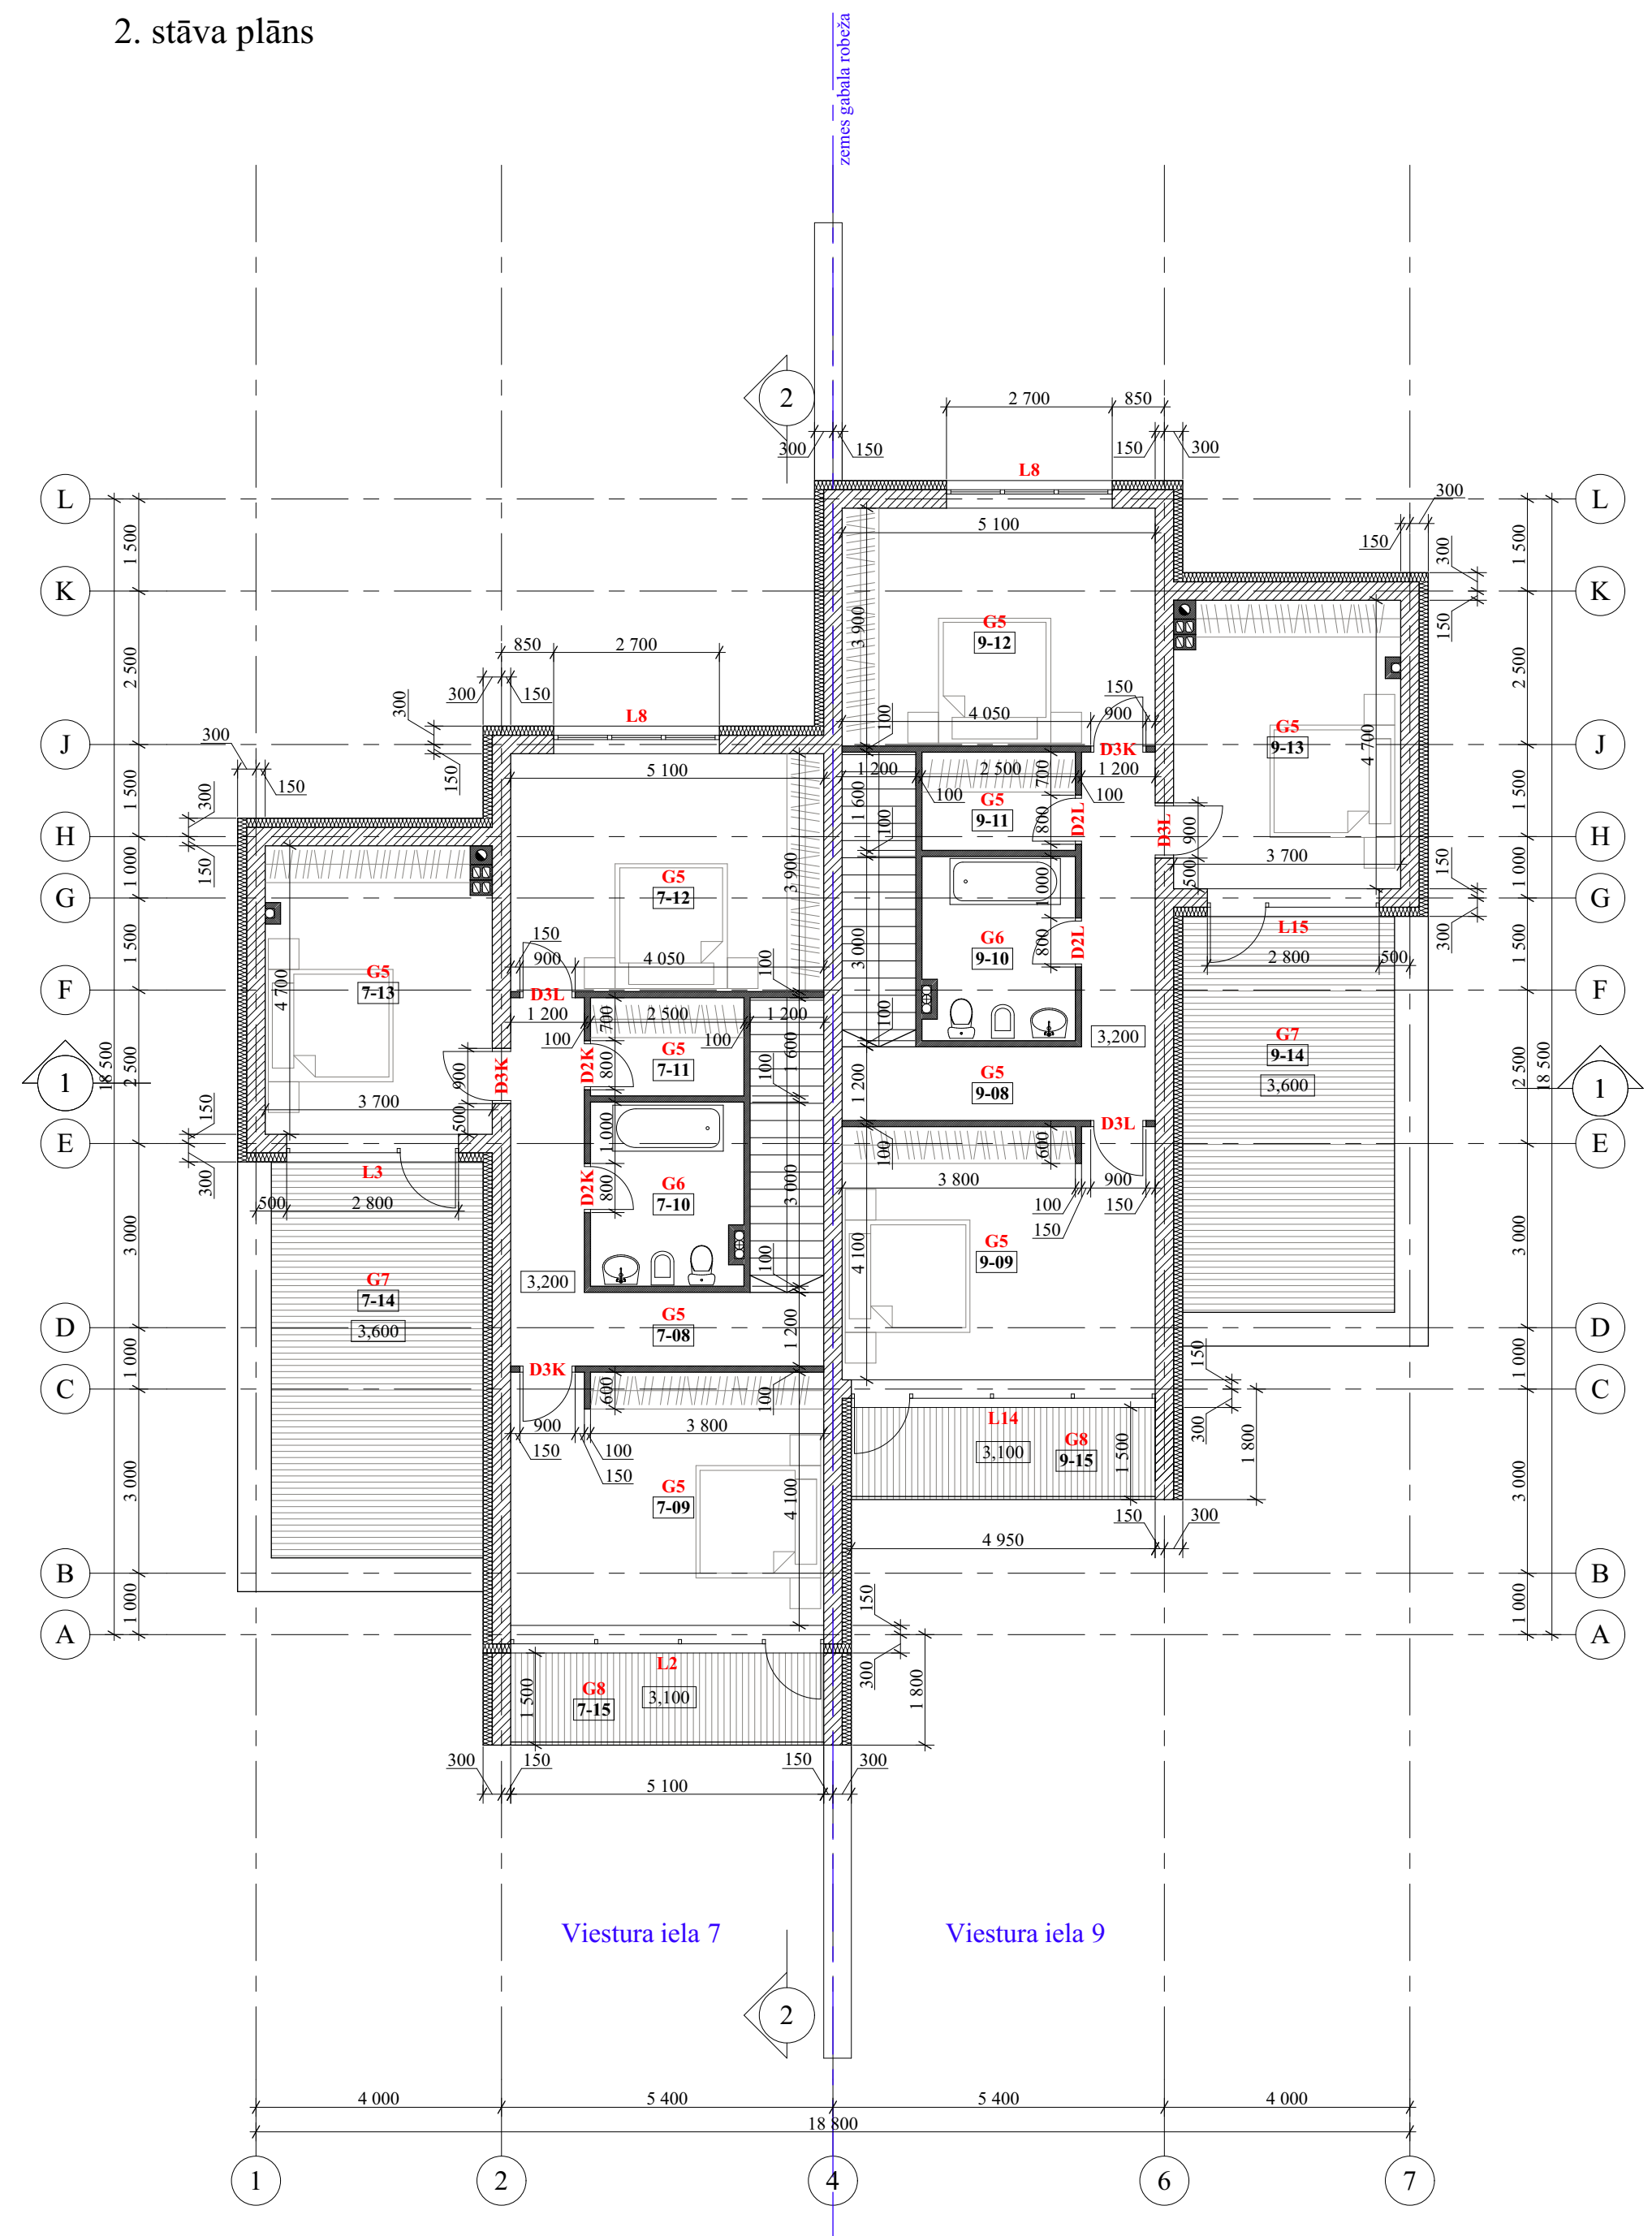

Dvīņu mājas (1 sekcijas)
Viestura ielā 7 telpu eksplikācija

| Nr. | Telpas nosaukums | Platība (m²) |
|------|---------------------|--------------|
| 7-01 | Istaba | 46,09 m² |
| 7-02 | Garāža | 24,70 m² |
| 7-03 | Tualetes telpa | 4,32 m² |
| 7-04 | Apkures katla telpa | 9,98 m² |
| 7-05 | Gaitenis | 2,64 m² |
| 7-06 | Virtuve | 20,32 m² |
| 7-07 | Noliktava | 4,23 m² |
| 7-08 | Gaitenis | 11,88 m² |
| 7-09 | Istaba | 22,12 m² |
| 7-10 | Tualetes telpa | 7,34 m² |
| 7-11 | Garderobe | 4,00 m² |
| 7-12 | Istaba | 19,76 m² |
| 7-13 | Istaba | 17,66 m² |
| | Kopā iekštelpas: | 195,04 m² |
| 7-14 | Terase | 22,67 m² |
| 7-15 | Balkons | 8,17 m² |
| 7-16 | Lievenis | 14,60 m² |
| 7-17 | Terase | 12,73 m² |
| | Kopā iekštelpas: | 253,21 m² |

Dvīņu mājas (1 sekcijas)
Viestura ielā 9 telpu eksplikācija

| Nr. | Telpas nosaukums | Platība (m²) |
|------|---------------------|--------------|
| 9-01 | Istaba | 46,09 m² |
| 9-02 | Garāža | 24,70 m² |
| 9-03 | Tualetes telpa | 4,32 m² |
| 9-04 | Apkures katla telpa | 9,98 m² |
| 9-05 | Gaitenis | 2,64 m² |
| 9-06 | Virtuve | 20,32 m² |
| 9-07 | Noliktava | 4,23 m² |
| 9-08 | Gaitenis | 11,88 m² |
| 9-09 | Istaba | 22,12 m² |
| 9-10 | Tualetes telpa | 7,34 m² |
| 9-11 | Garderobe | 4,00 m² |
| 9-12 | Istaba | 19,76 m² |
| 9-13 | Istaba | 17,66 m² |
| | Kopā iekštelpas: | 195,04 m² |
| 9-14 | Terase | 22,67 m² |
| 9-15 | Balkons | 8,17 m² |
| 9-16 | Lievenis | 14,60 m² |
| 9-17 | Terase | 12,73 m² |
| | Kopā iekštelpas: | 253,21 m² |

| | | | |
|--|--|---|-------------------------------------|
| | SIA "Arhitekts Edgars Barkāns" Reģ. Nr. 4010348953 Rīga, Lapa iela 13-4, LV 1002, tāl. 26405239 Būvkomersanta reģ. Nr. 12980 | PASŪTĪTĀJS: SIA "Level 2000" | PASŪT. Nr.: 650 |
| | BPV: Lāsma Rengarte Arhitekts: Edgars Barkāns | OBJEKTS: Dzīvojamā māja (Dvīņu mājas 1 sekcija) Viestura ielā 9, Dzīlmeicimā, Babītes pag., Babītes nov. | RASEJUMS: 1. stāva un 2.stāva plāns |
| DATUMS: 12.12.2016. MĒROGS: 1:100 LAPAS: 2 | | PROJEKTA SĀDALA: Ar | |