


Pagrabs

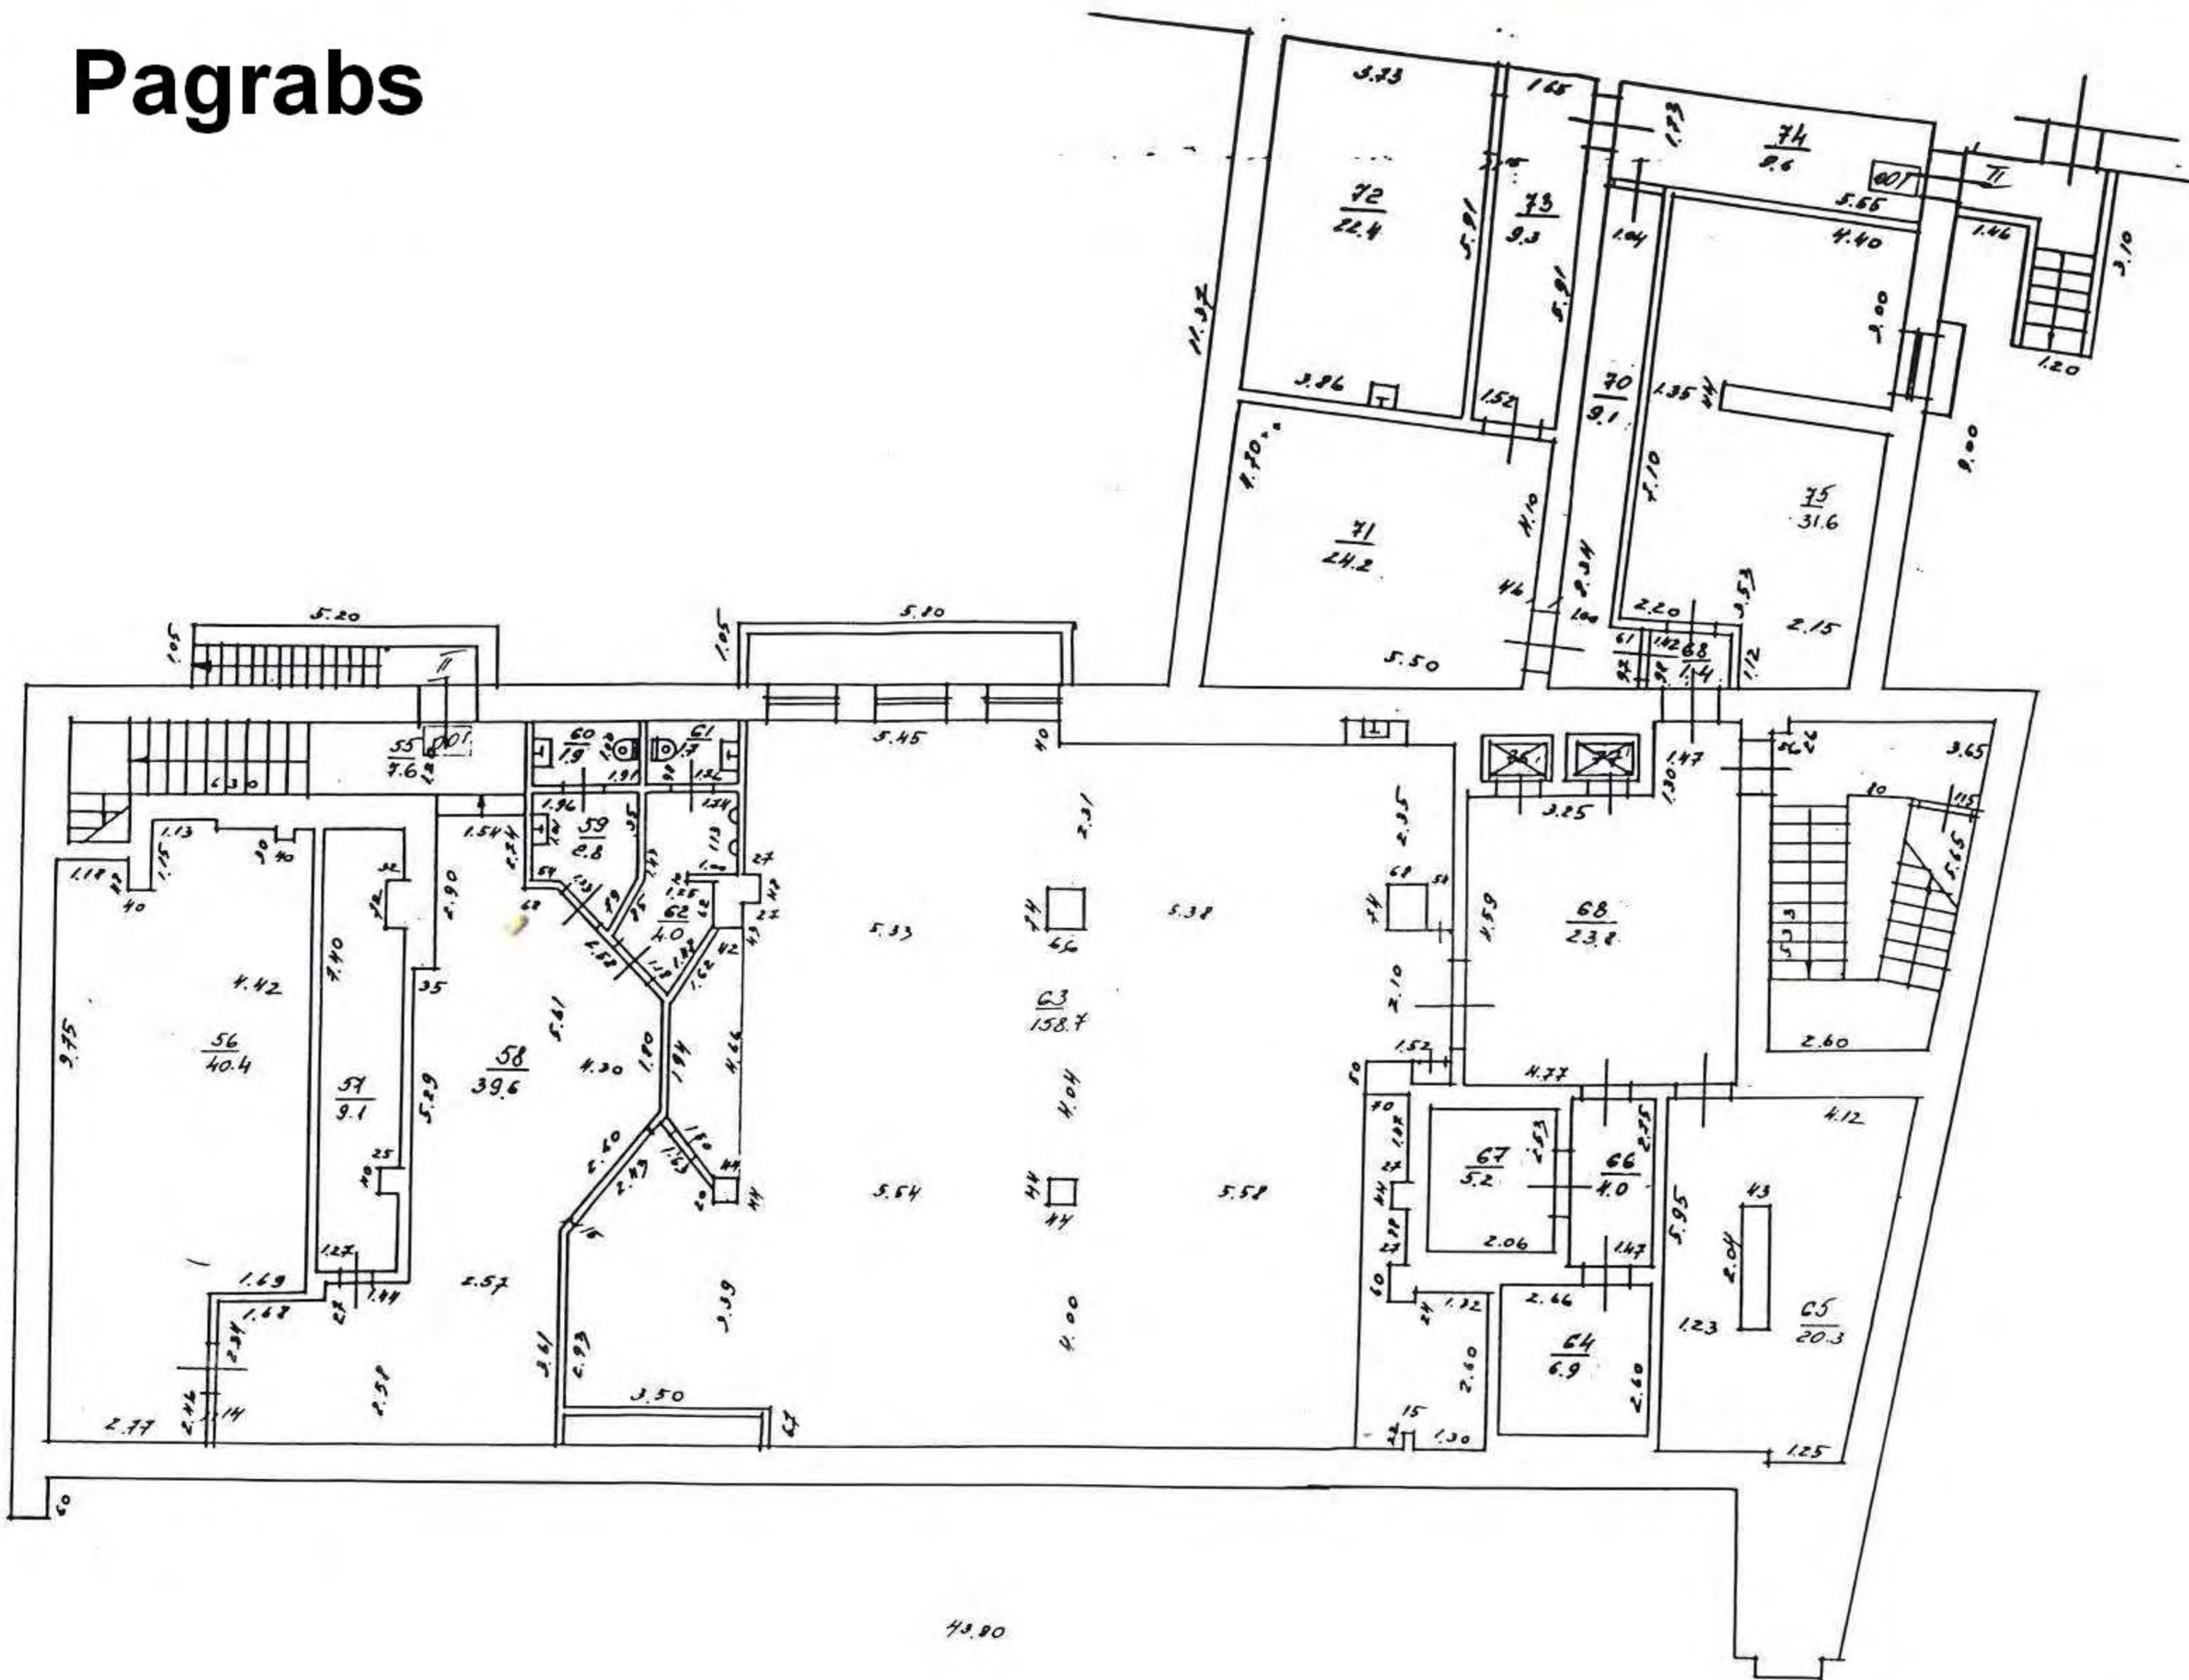


<p>001</p> <p>TELPU GRUPAS PLĀNS</p>		<p>Būves kadastra apzīmējums</p>			
		<p>0100</p>	<p>021</p>	<p>0028</p>	<p>001</p>
<p>Izpildīja I. Vlasova</p>	<p>Paraksts</p>	<p>Datums 9.08.2001</p>	<p>Datums 19.10.2001</p>		
<p>Pārbaudīja A. Babriņš</p>	<p>Paraksts</p>	<p>Datums</p>			


1.stāvs

Plāns iegatavots
pēc pārbaudes dabā
2002.gada 09.12

553,80

I stāva plāns
 Carnel Nr. 001 H. 2,50/3,00
 Ceļš Centra
 Barības
 Iola Nr. 18/50
 13.12.2002 Inventarizators J. Gorškova
 17.12.2002 kontrolieris J. Kants
 KAMARA
 IZPILNĀMA
 VĒRTĒŠANAS UN
 INVENTARIZĀCIJAS
 DAĻA

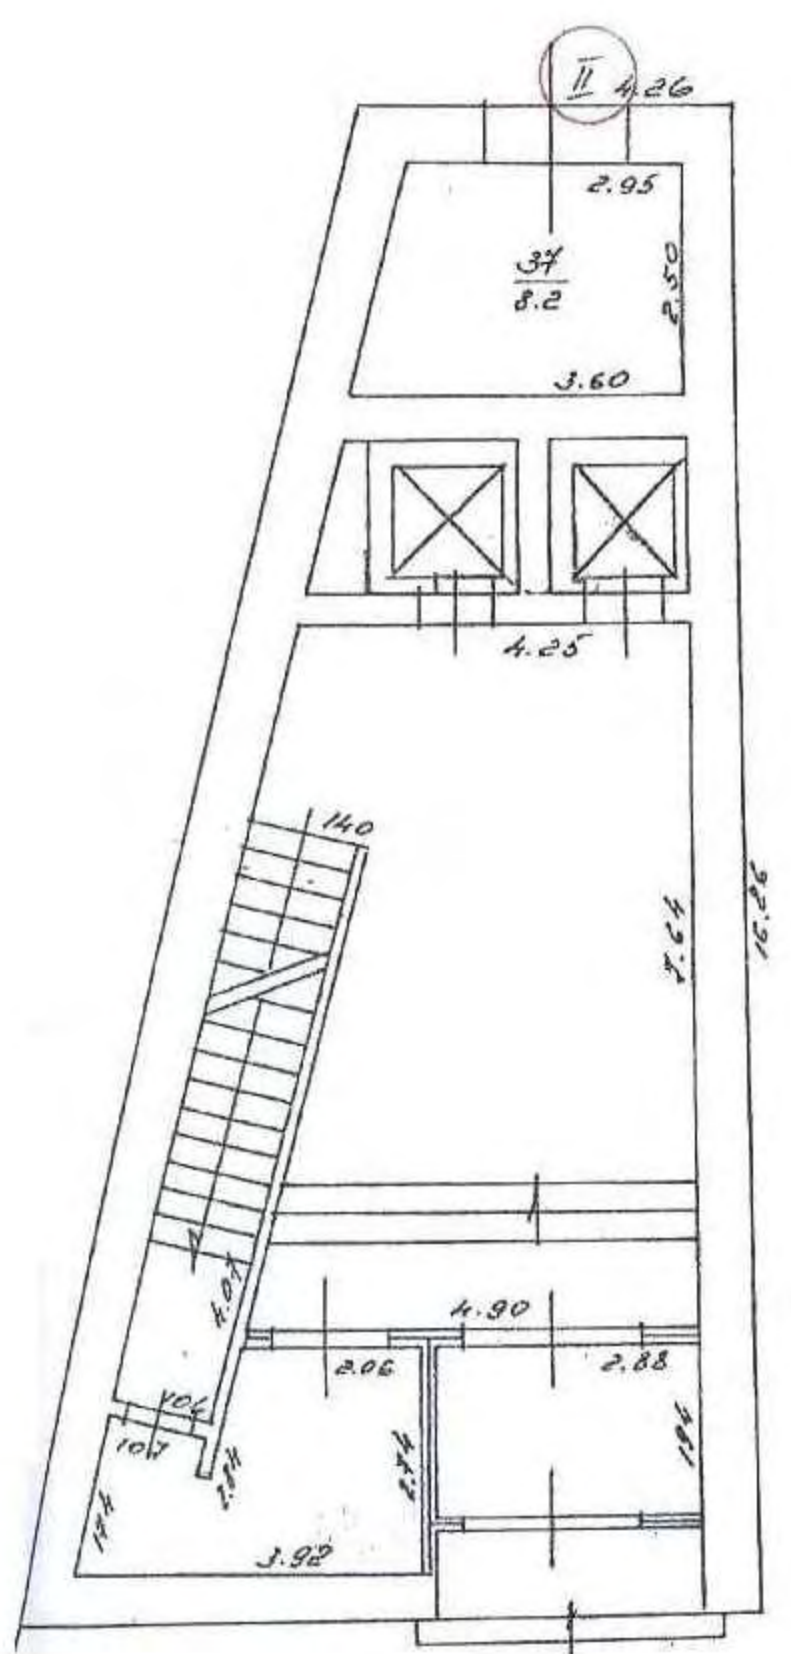

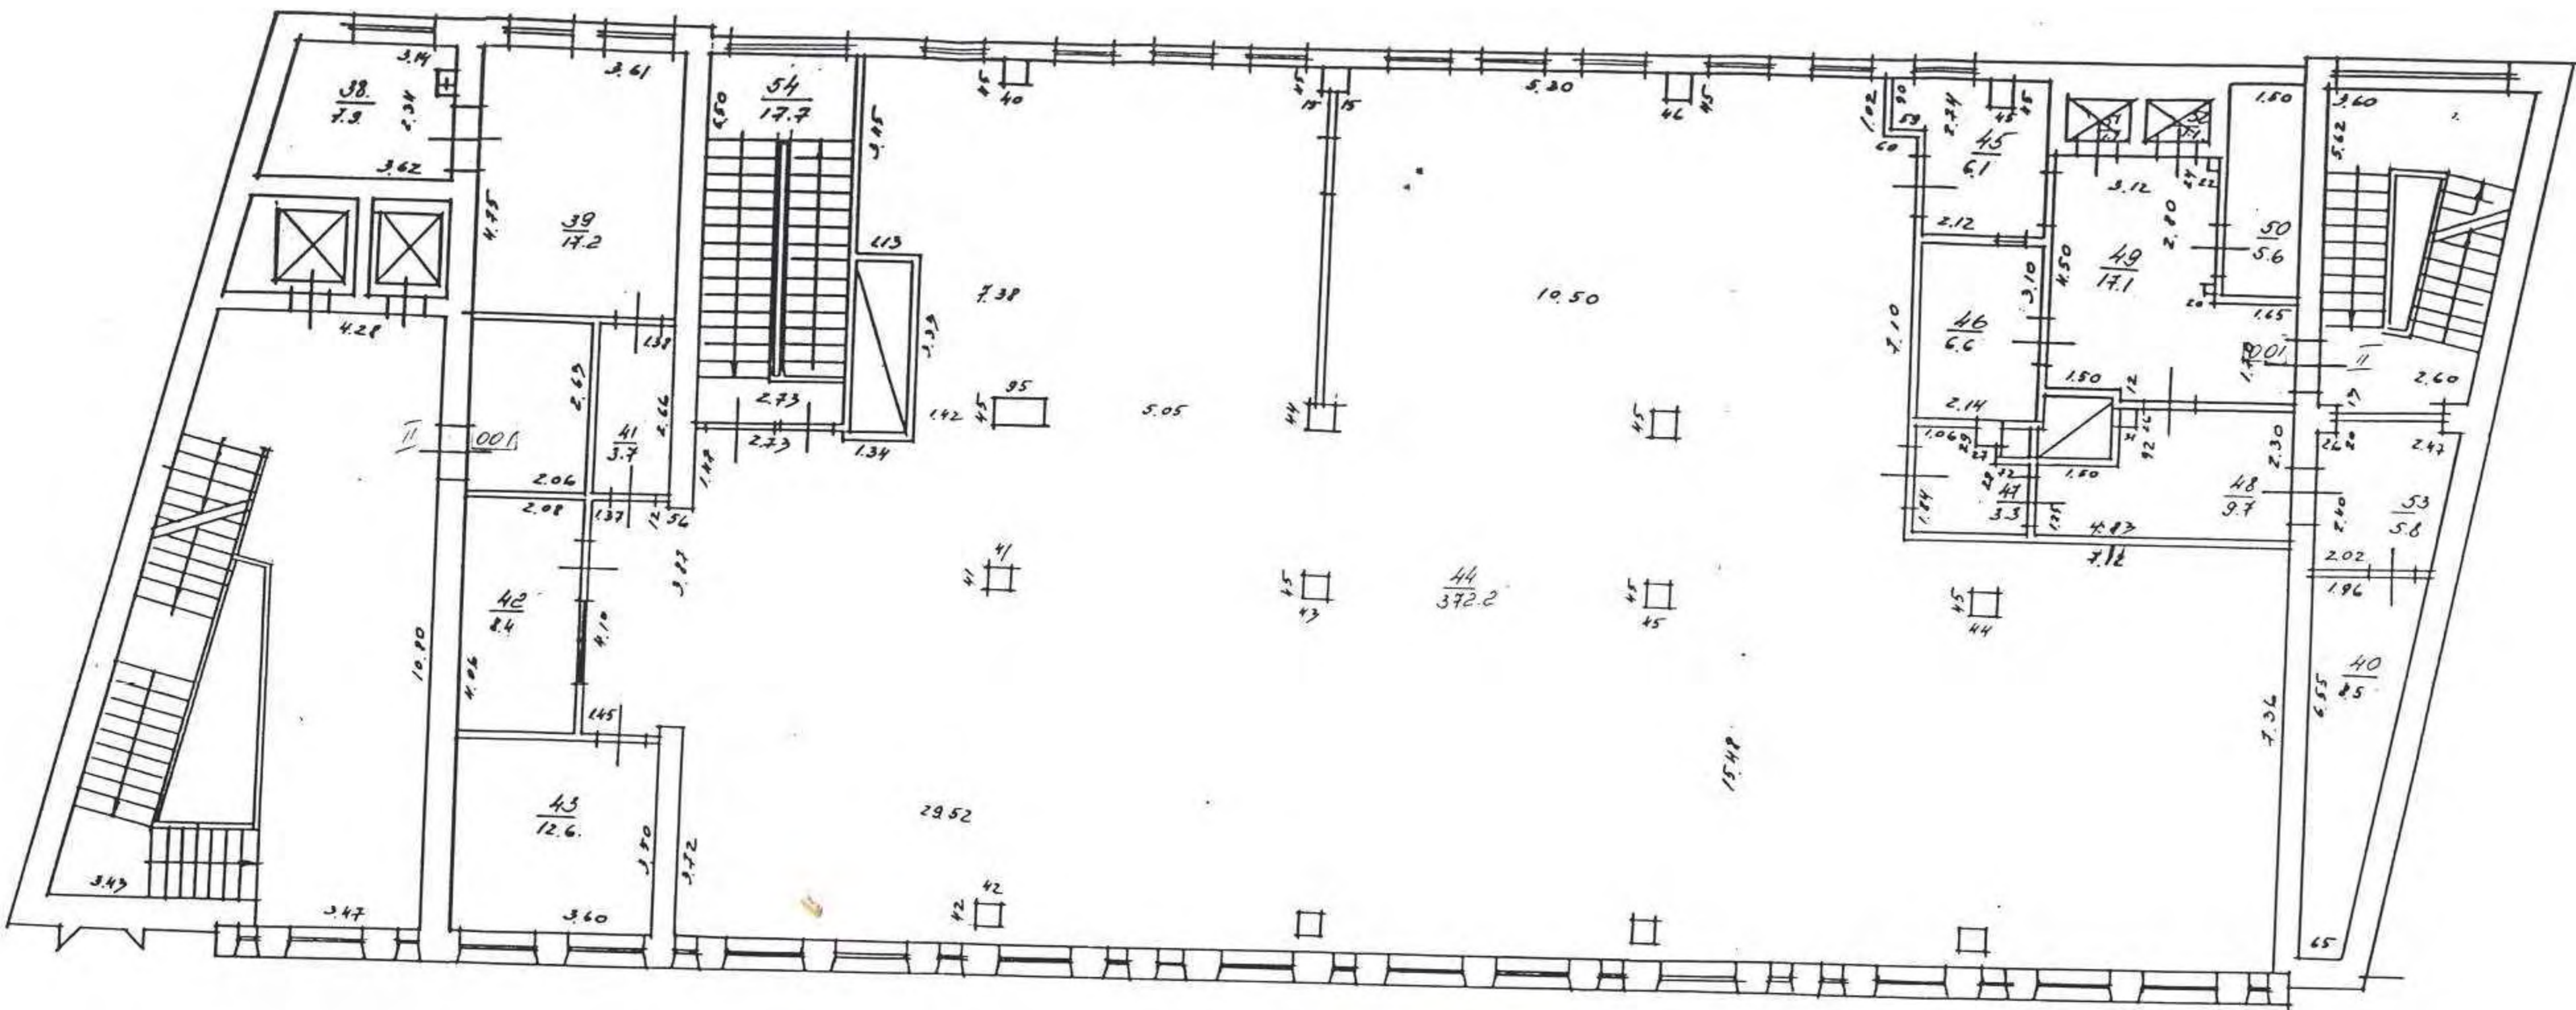


<div style="border: 1px solid black; border-radius: 10px; display: inline-block; padding: 5px; margin-right: 10px;">001</div> TELPU GRUPAS PLĀNS		Būves kadastra apzīmējums			
		<div style="border: 1px solid black; border-radius: 10px; display: inline-block; padding: 5px;">0100</div>	<div style="border: 1px solid black; border-radius: 10px; display: inline-block; padding: 5px;">021</div>	<div style="border: 1px solid black; border-radius: 10px; display: inline-block; padding: 5px;">0028</div>	<div style="border: 1px solid black; border-radius: 10px; display: inline-block; padding: 5px;">001</div>
Izpildīja		Paraksts	I. Vlasova	Datums	9.08.2001
Pārbaudīja	A. Babris	Paraksts		Datums	10. VII. 2001

3.stāvs

3. stāvs


3. stāva plāns — P. 100
f. 4.95 577,2
Centro
Brīvība
p. 2.9.2. n. 01. 395
M 1:100 20.1.20. s. J. Kontrolieris

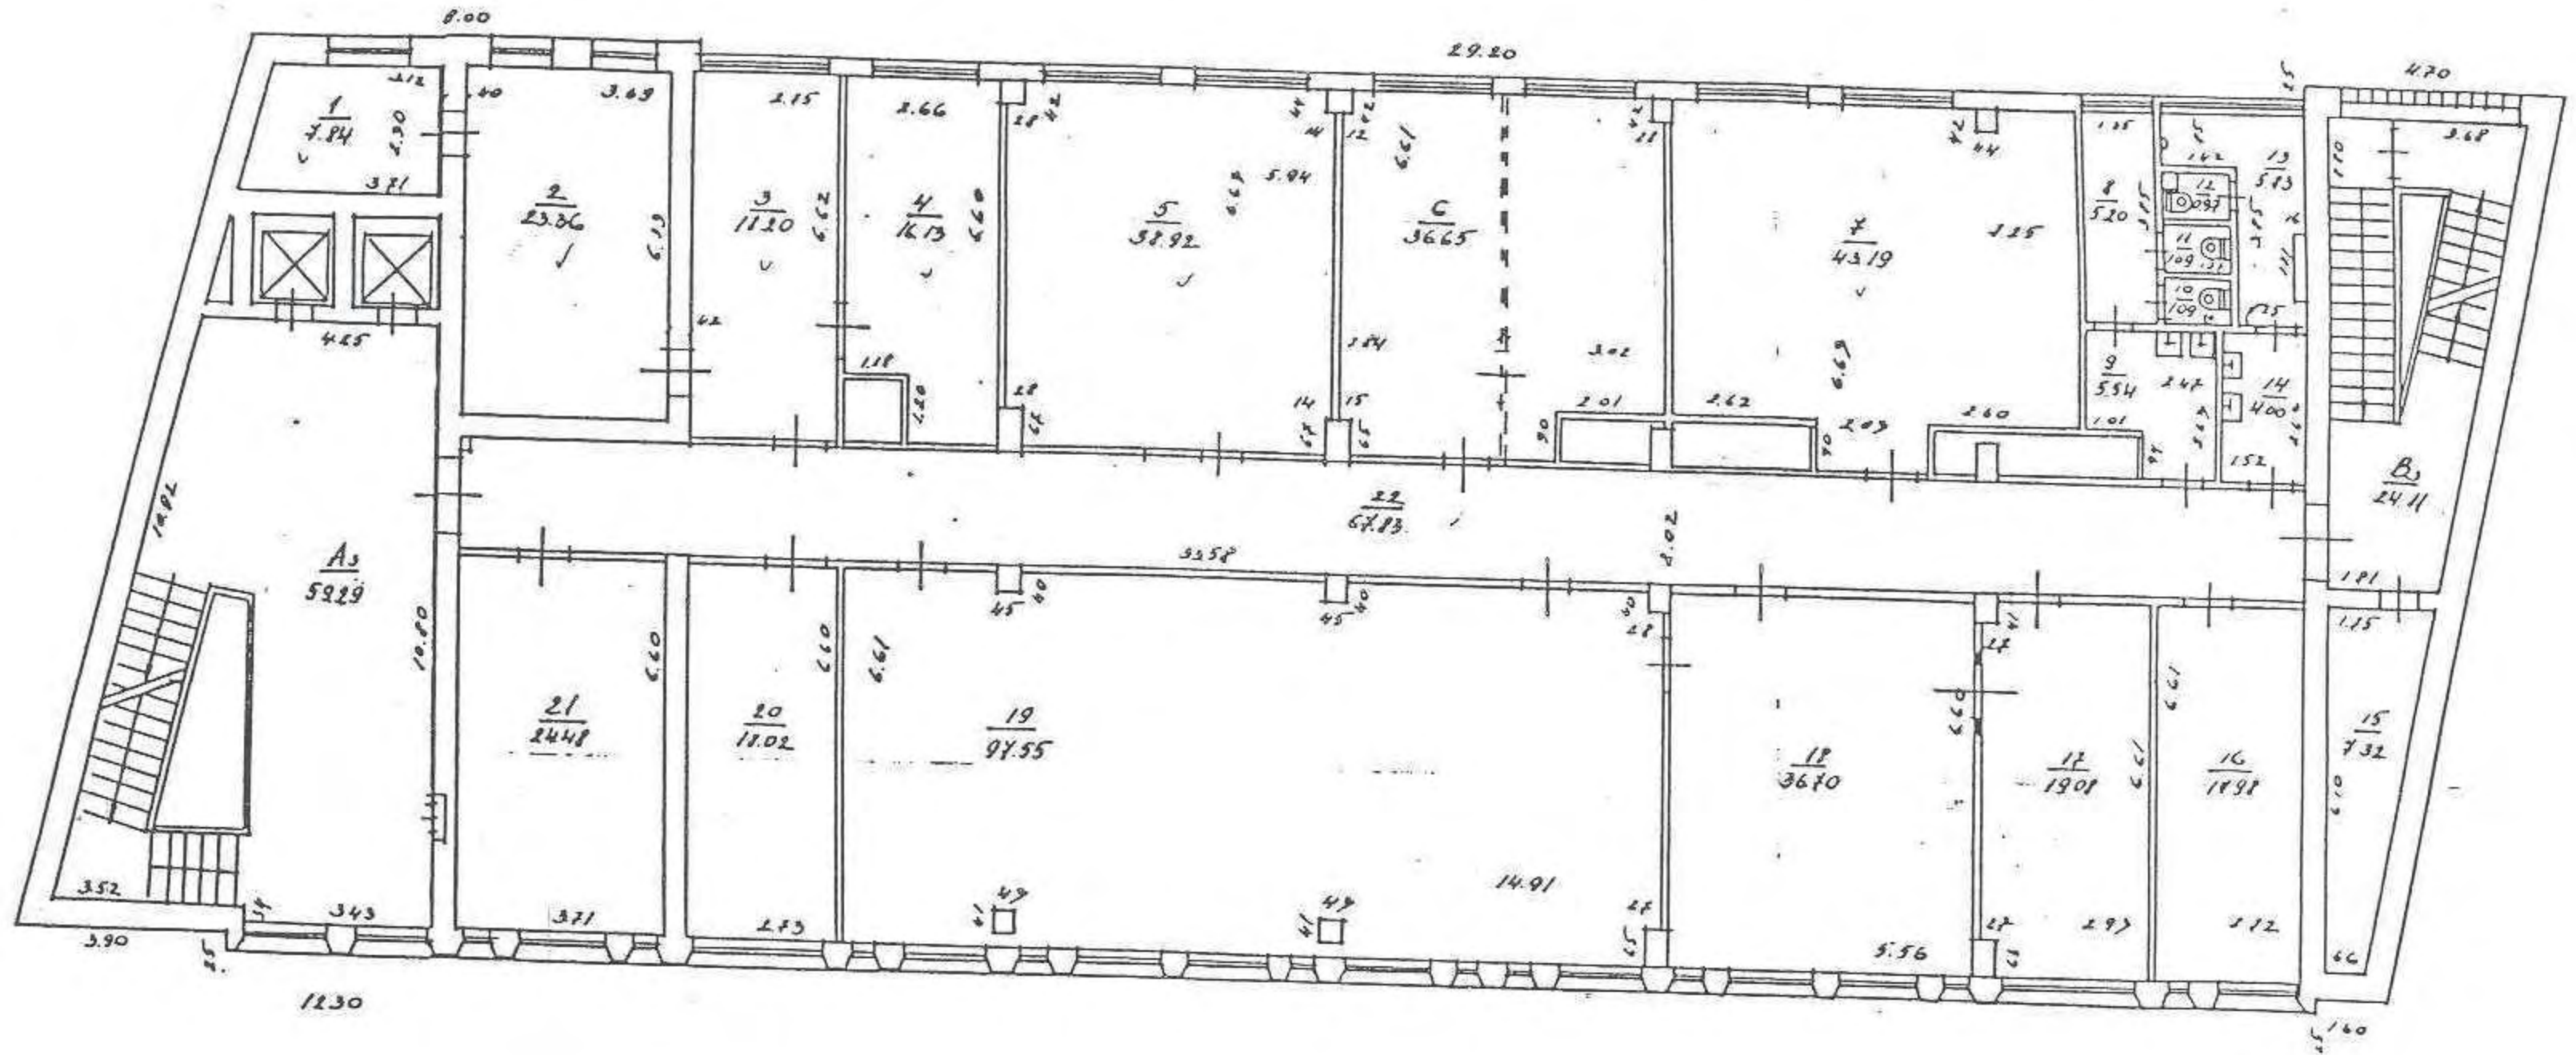

4.stāvs


Centra
Otr. bus
09.12.92.
1:1:120 01.01.92. - 16. kum. čeris

4. stāvs

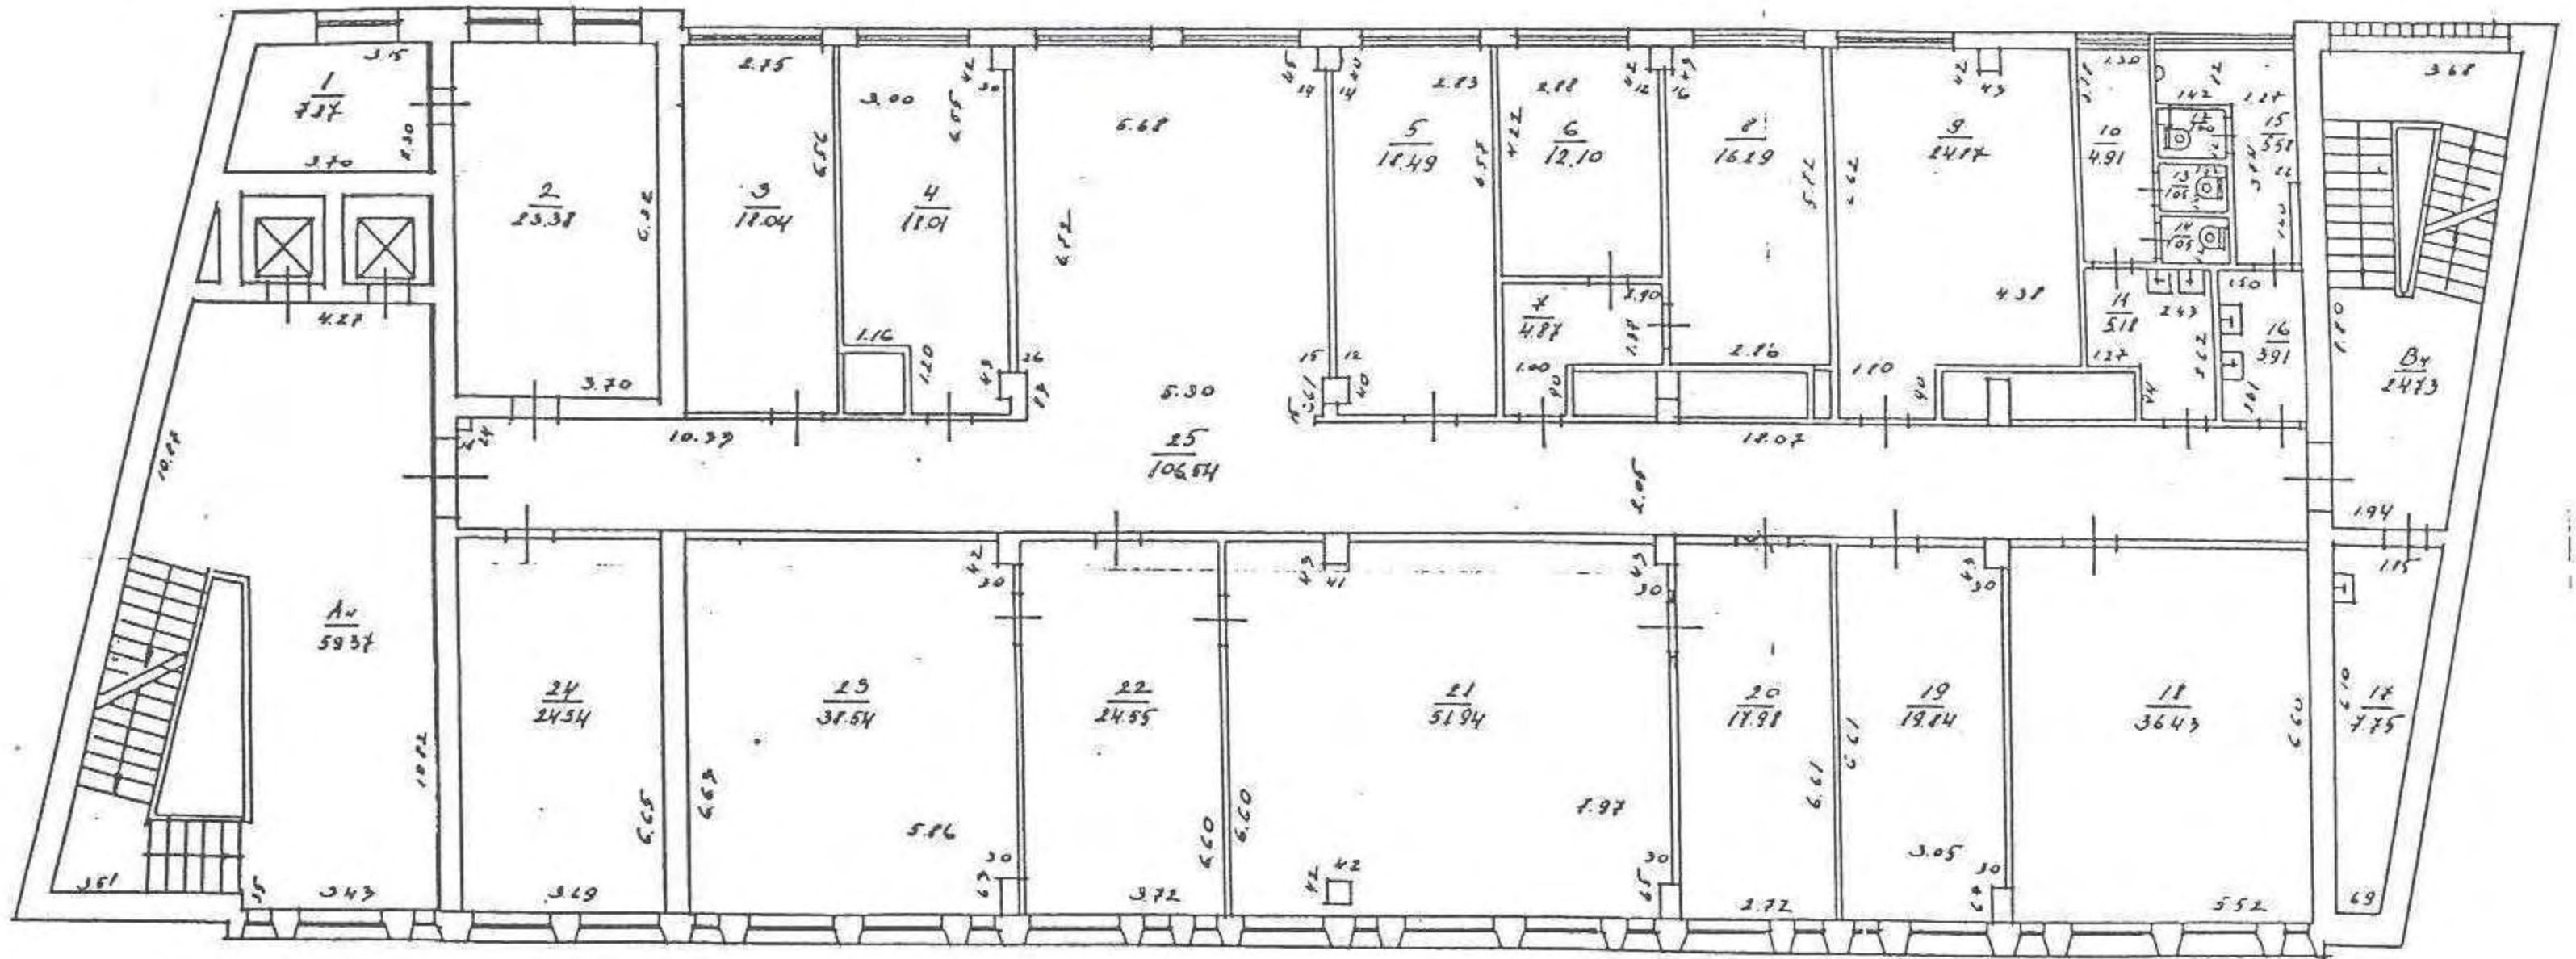

5.stāvs

5. stāvs = 389,03 m² Centra
 09.01.92.
 09.01.92.

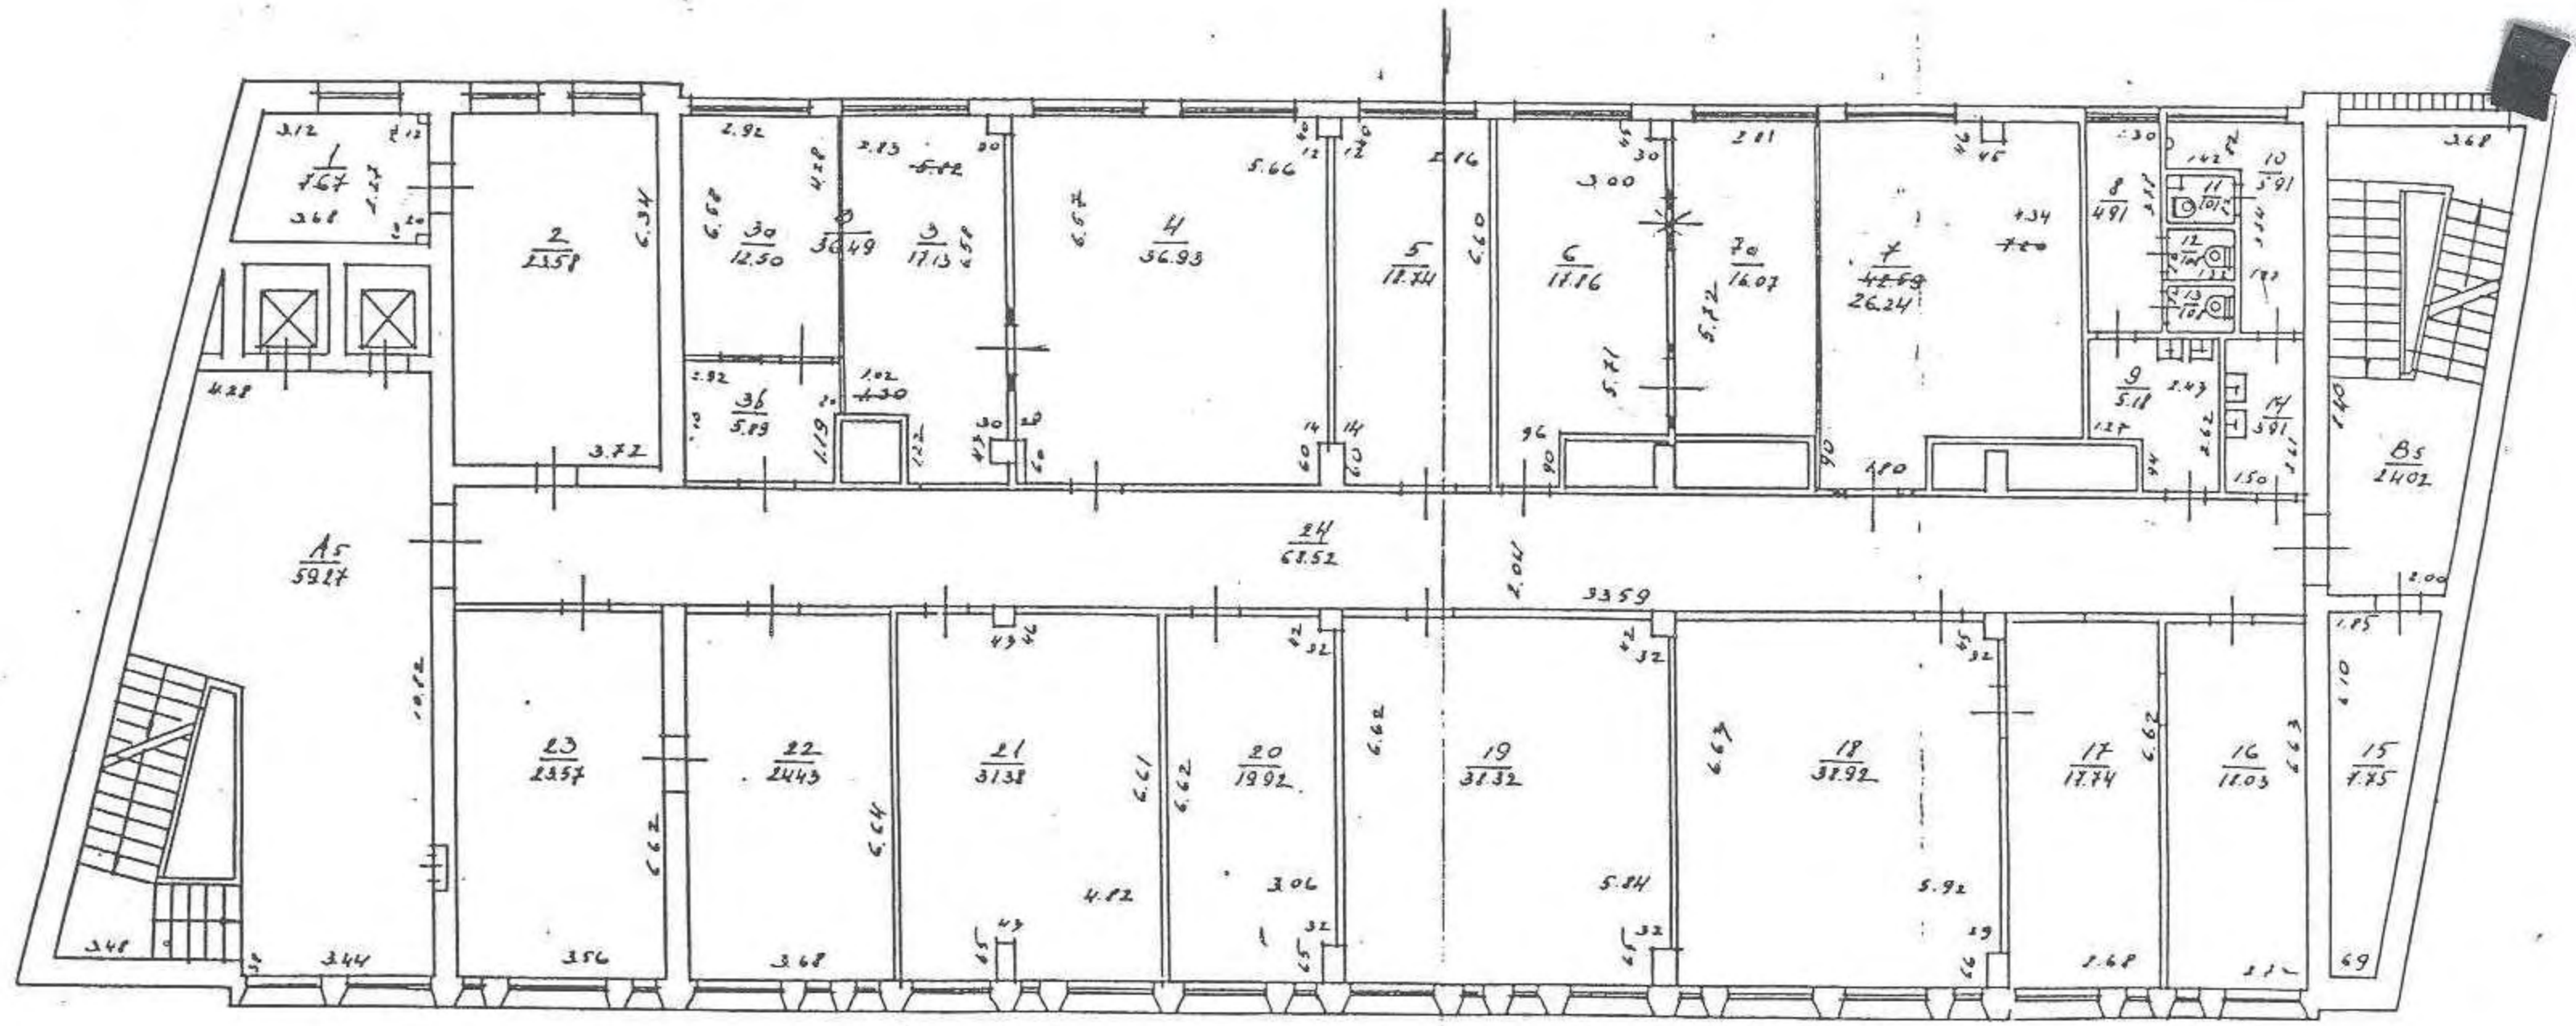

Handwritten signature or initials.


6.stāvs

BŪVES 6 STĀVA PLĀNA SHĒMA



Plāns izgatavots pēc pārbaudes dabā

2005. gada 29. novembrī

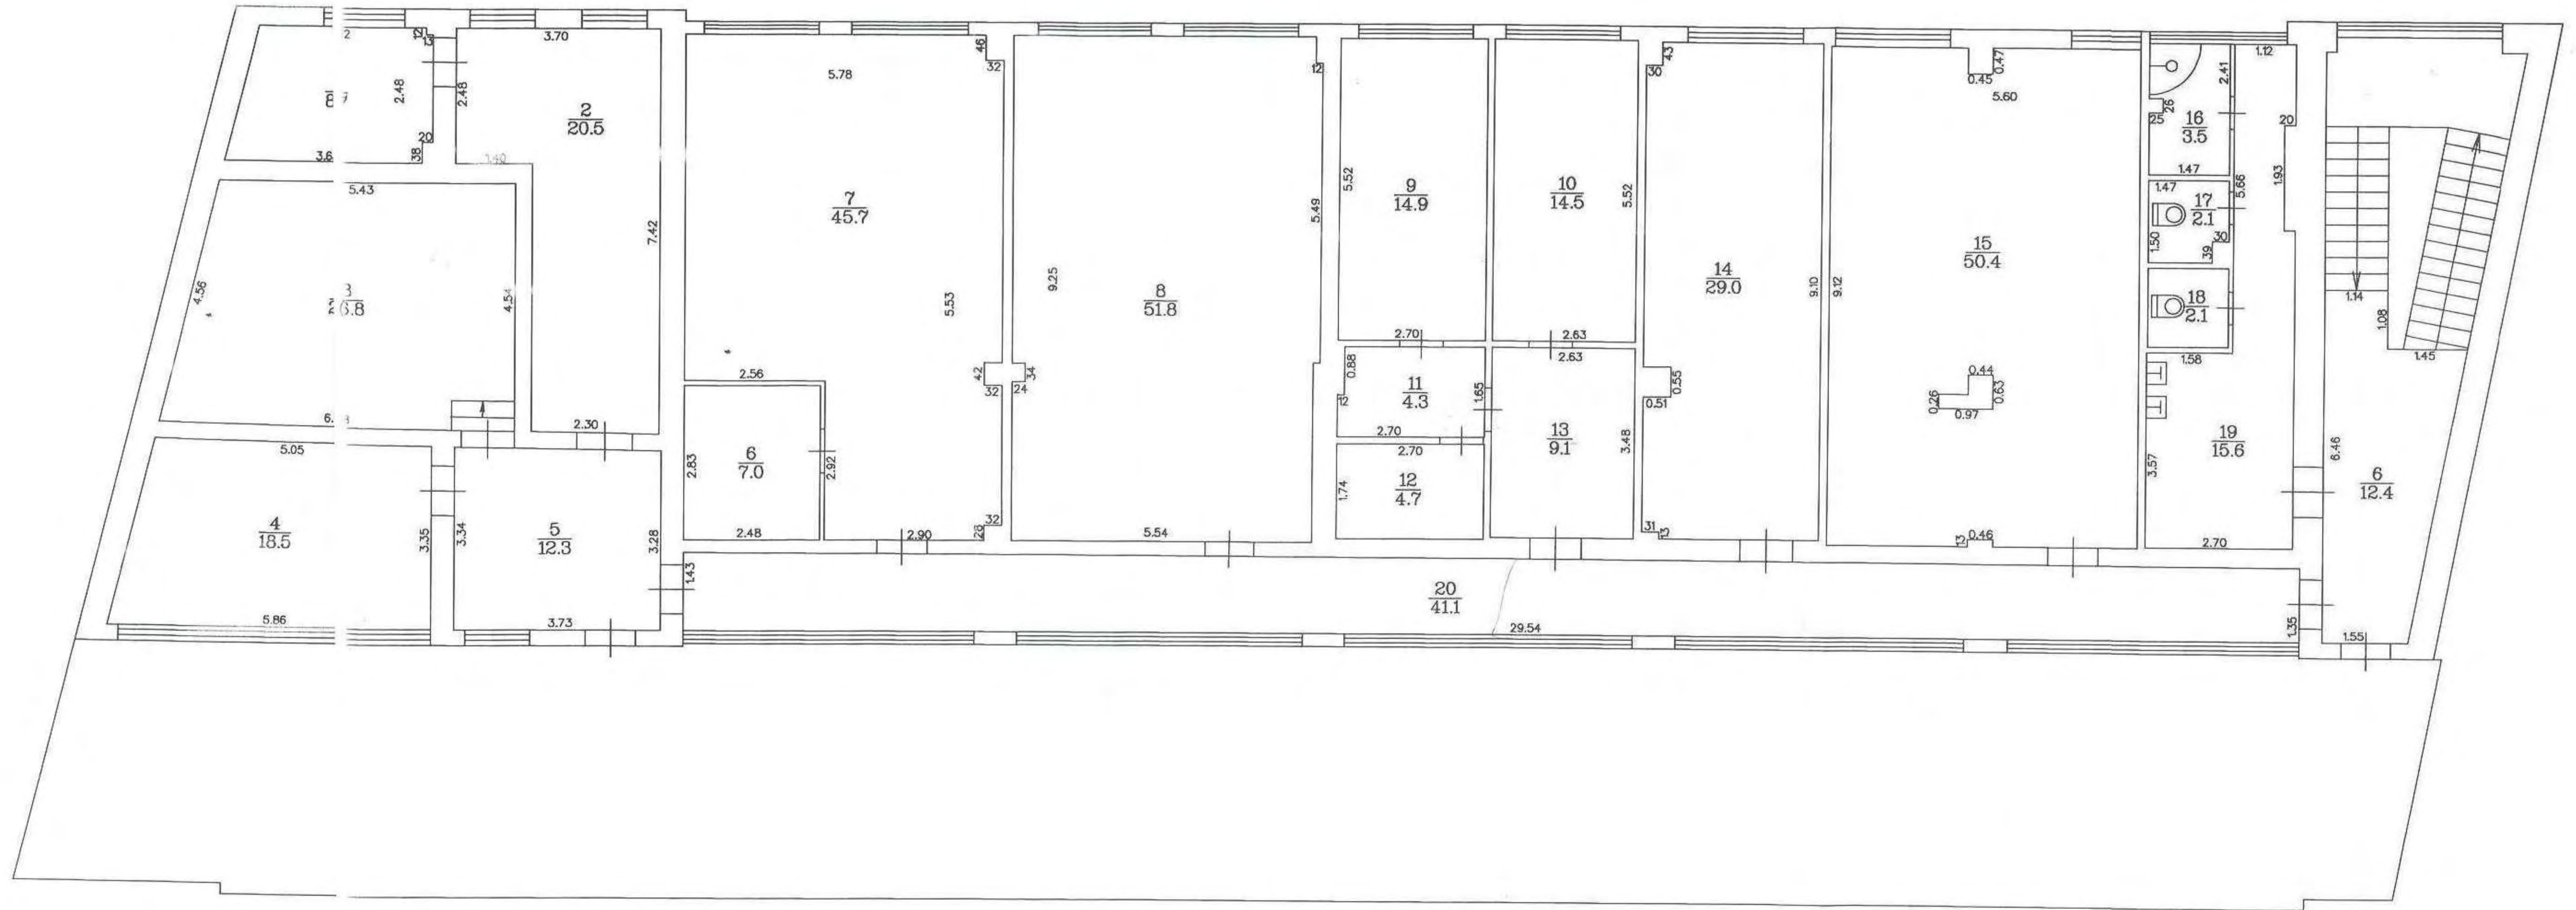

pārbaudīts pēc 2005.11.29. datuma un projekts nav uzturēts.
Jānis Jelisejevs
2005. g. 29. 11

*Pasūtījuma pabeigums
nr. 236950 no 01.11.2005.*

Būves kadastra apzīmējums : 0100 / 021 / 0028 / 001