


TELPU PĀRPLĀNOJUMS / VARIANTS 2

M1:100

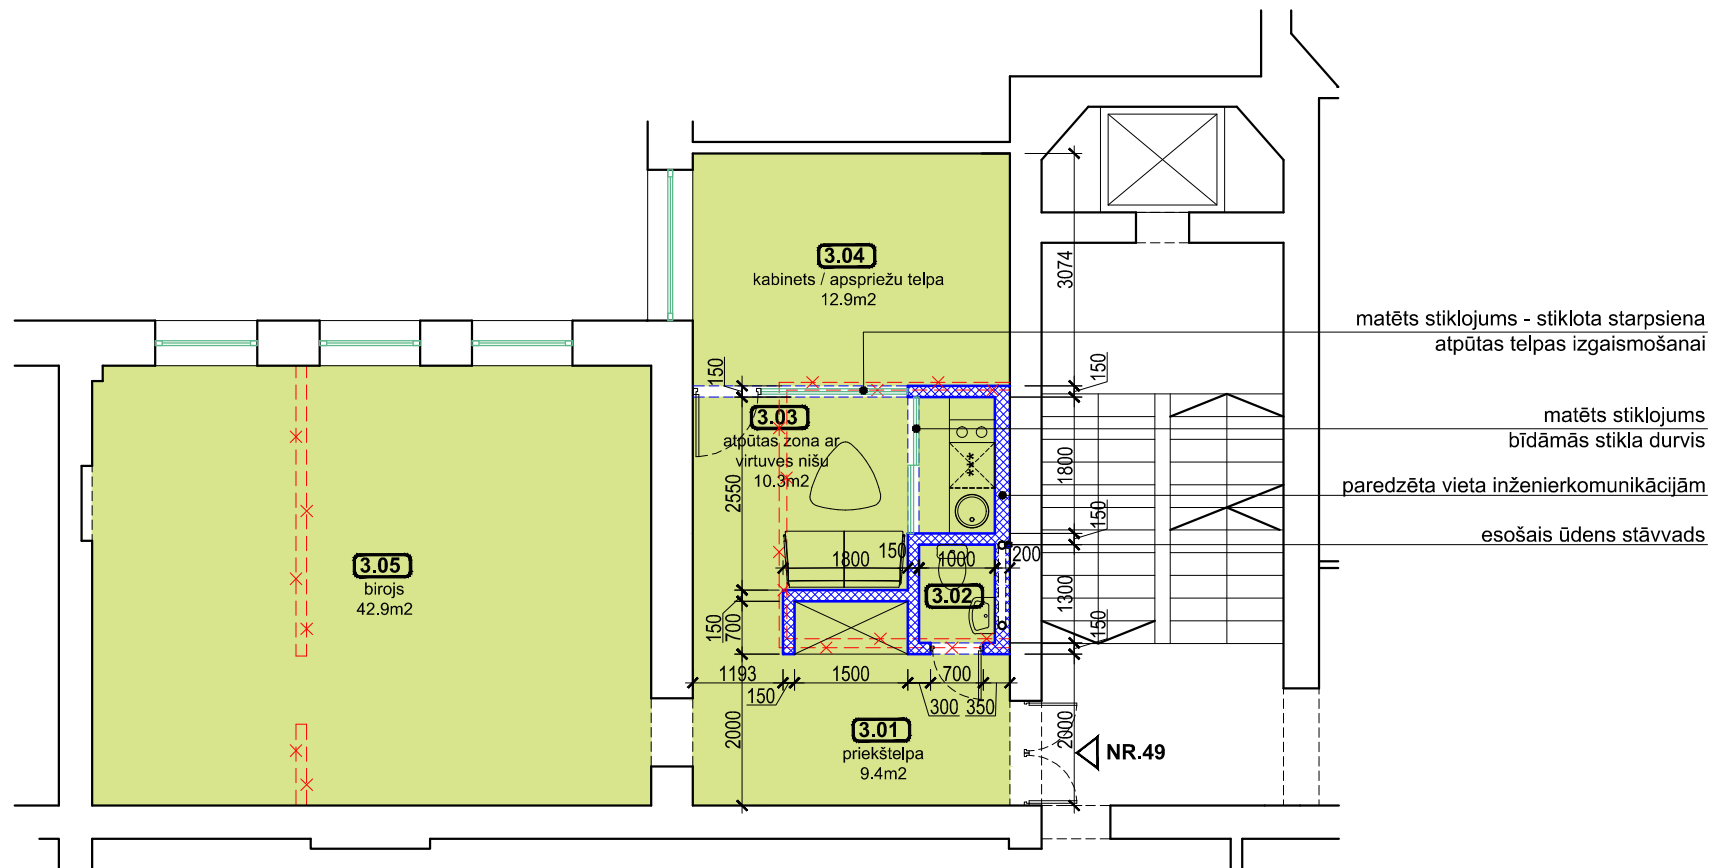

DZĪVOKĻA NR.49 TELPU EKSPĻIKĀCIJA		
Nr.	telpu nosaukums	platība m2
3.01	priekštelpa	9.4
3.02	W.C.	1.3
3.03	atpūtas zona ar aizveramu virtuves nišu	10.3
3.04	kabinets / apspriežu telpa	12.9
3.05	kabinets / apspriežu telpa	42.9
Telpu platība kopā:		76.8 m2

APZĪMĒJUMI	
APZ.	NOSAUKUMS
	Esošās ārsienas
	Esošās iekšsienas
	Projektētās dubultā ģipškartona starpsienas uz metāla karkasa ar skaņas izolācijas pildījumu
	Nojaucamas pašnesošās sienas
	Stāva nr. (1); Telpas nr. (01)
	Augstuma atzīmes plānā
	leeja dzīvoklī

PIEZĪMES

1. Visi izmēri plānā doti milimetros. Tos precizēt būvniecības laikā uz vietas.
2. Visām durvīm doti ailas izmēri. Visi durvju ailu izmēri precizējami pēc pilnīgas ailu izveides objektā uz vietas.
3. Par augst. atz. 0.000 pieņemts 3.st. dzīvokļa grīdas līmenis.
4. Visi izmēri un telpu platības tiks precizētas veicot inventarizācijas uzmērījumus.

	IZSTRĀDĀJA:	OBJEKTS:	STADIJA:
	BPV. K.BRAMANIS	DZĪVOKĻA VIENKĀRŠOTĀ RENOVĀCIJA TP	
		LAPA:	MĒROGS:
		RĪGA, KR.BARONA IELA 11, DZ.49 TELPU PLĀNOJUMS / VARIANTS 2 1:100	
	DATUMS:	PASŪTĪTĀJS:	PASŪT.NR.:
	27.11.2014.	SIA „Omnium Invest”	41-2014
		LAPAS NR.:	LAPU SK.:
		AR-2	2