
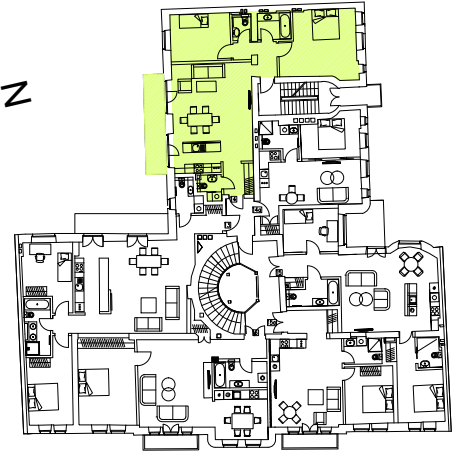



Daudzdzīvokļu dzīvojamā māja

Dzīvoklis 14 (4. stāvs)

Rīga, Rūpniecības iela 11

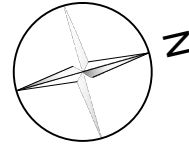

Dzīvokļa 14 kopējā platība 95,86 m²

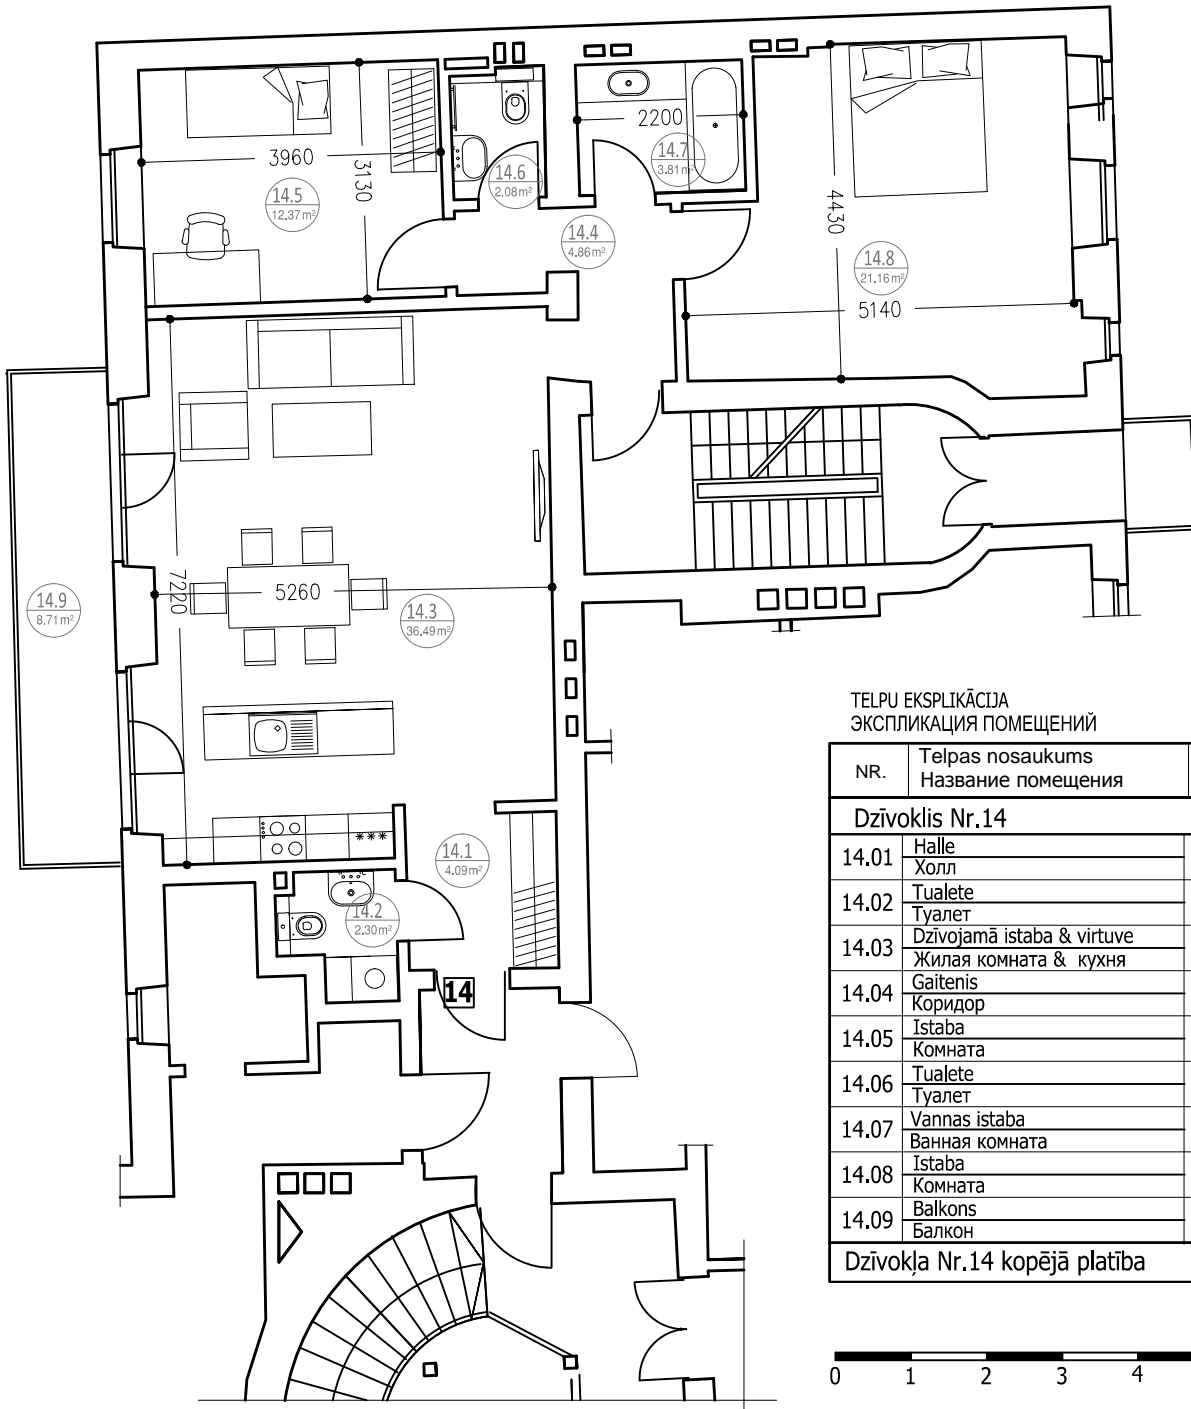

TELPU EKSPĻĪKĀCIJA
ЭКСПЛИКАЦИЯ ПОМЕЩЕНИЙ

NR.	Telpas nosaukums Название помещения	M ²
Dzīvoklis Nr.14		
14.01	Halle Холл	4,09
14.02	Tualete Туалет	2,30
14.03	Dzīvojamā istaba & virtuve Жилая комната & кухня	36,49
14.04	Gaitenis Коридор	4,86
14.05	Istaba Комната	12,37
14.06	Tualete Туалет	2,08
14.07	Vannas istaba Ванная комната	3,81
14.08	Istaba Комната	21,16
14.09	Balkons Балкон	8,71
Dzīvokļa Nr.14 kopējā platība		95,86

