



BUVES -1 STĀVA PLĀNA SHĒMA

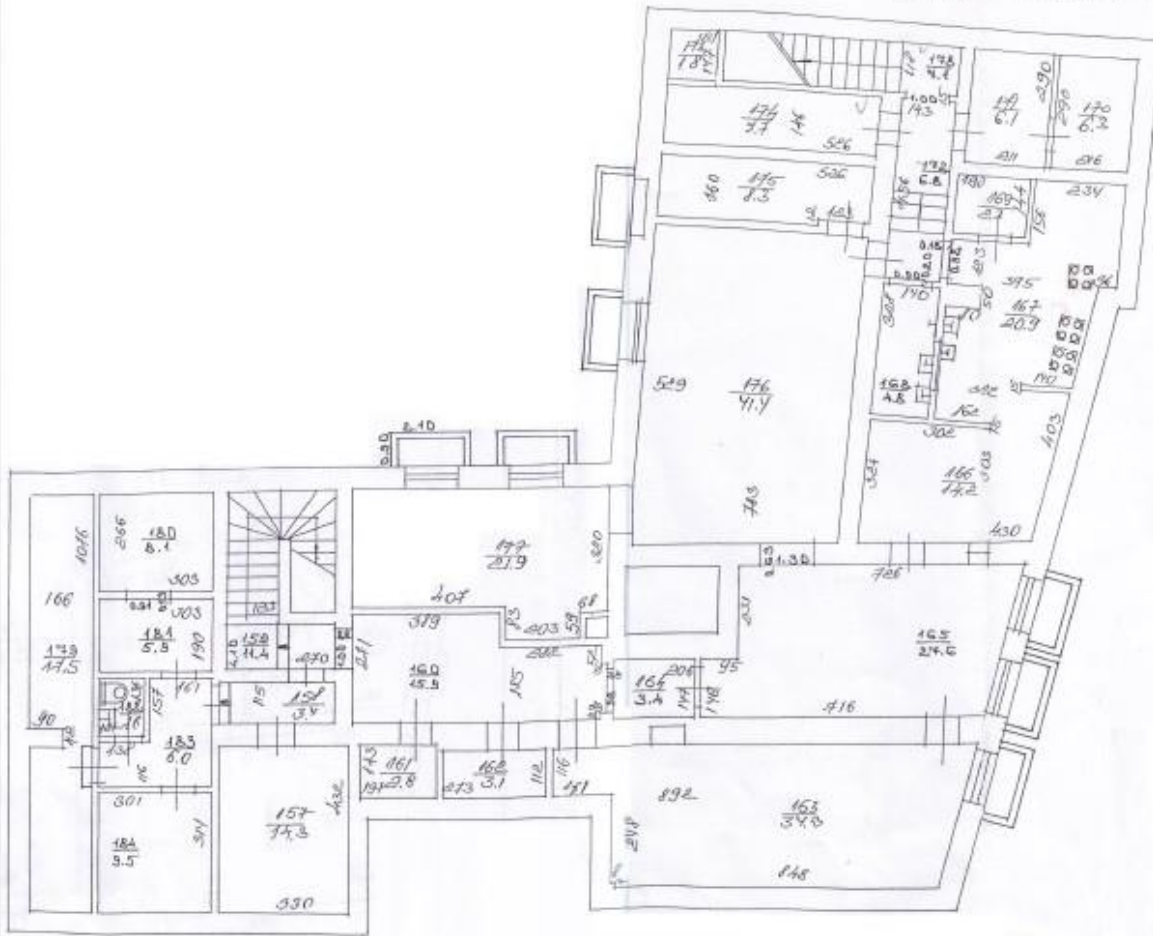

BŪVES 1. STĀVA PLĀNA SHĒMA

1:300

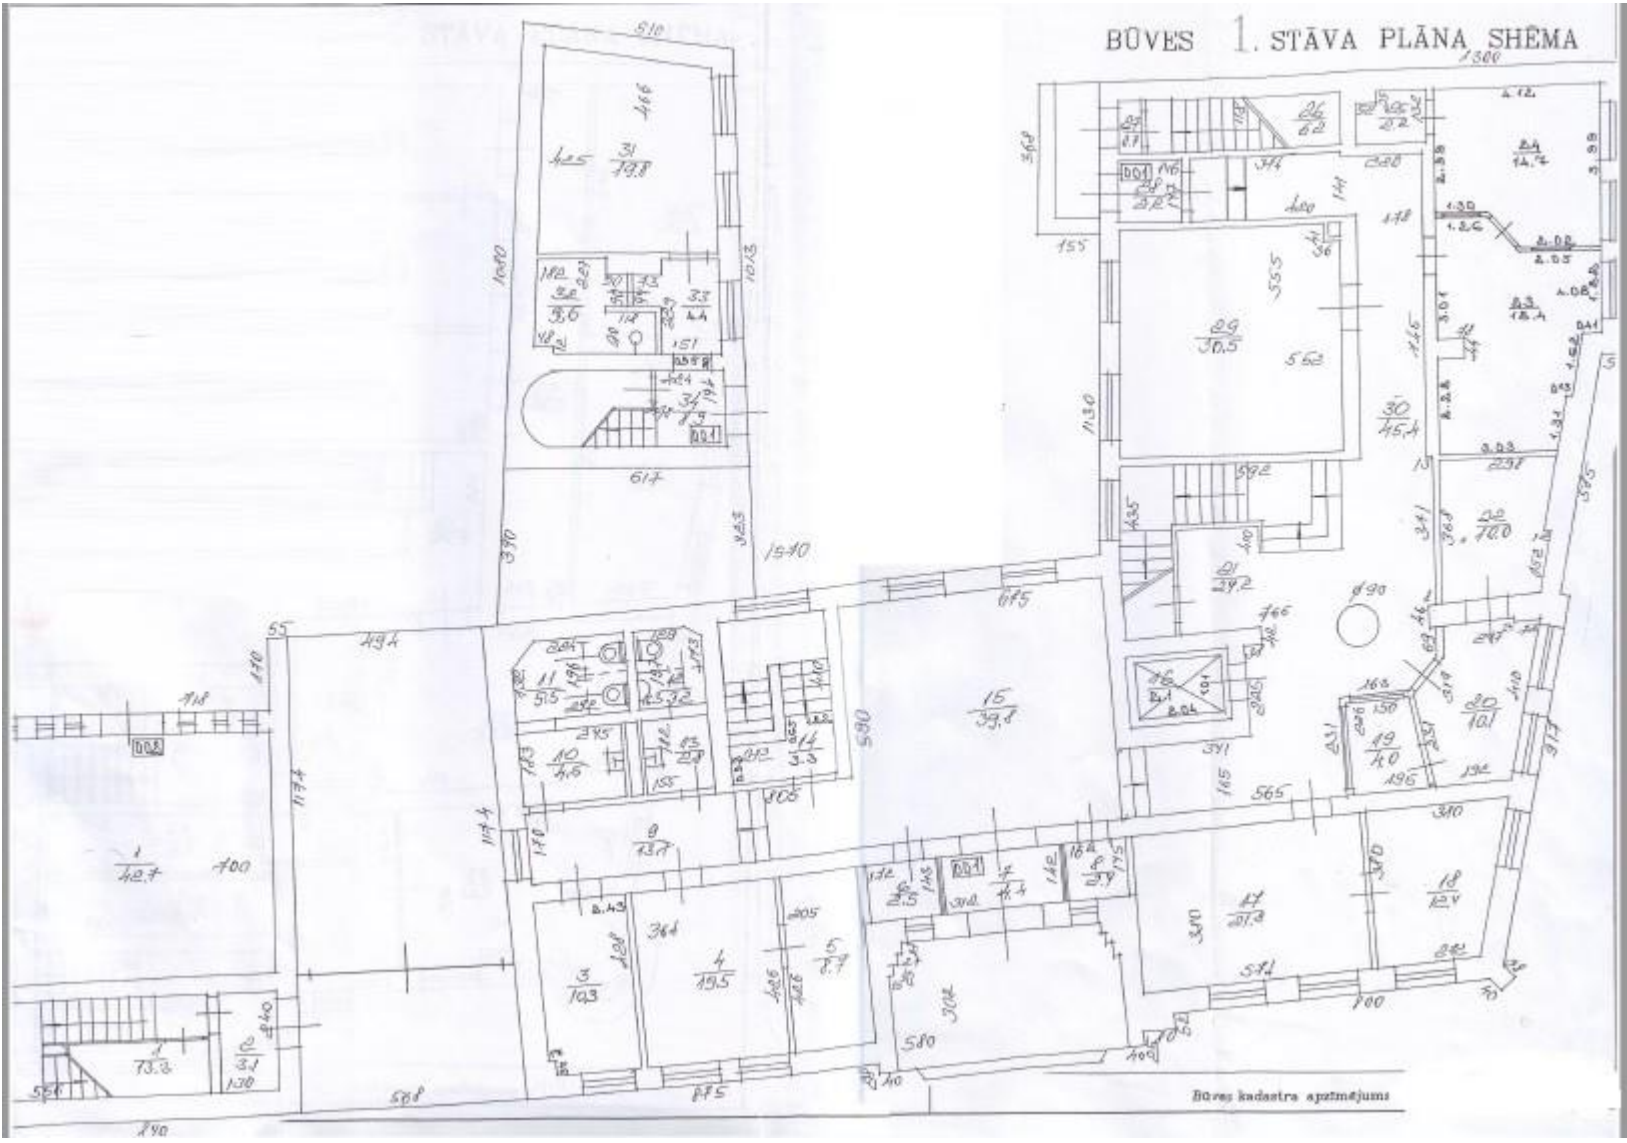


Būves kadestra apzīmējums

BŪVES 3. STĀVA PLĀNA ŠHEMA




Būves kadastra apzīmējums

BUVES 5. STĀVA PLĀNS SHĒMA

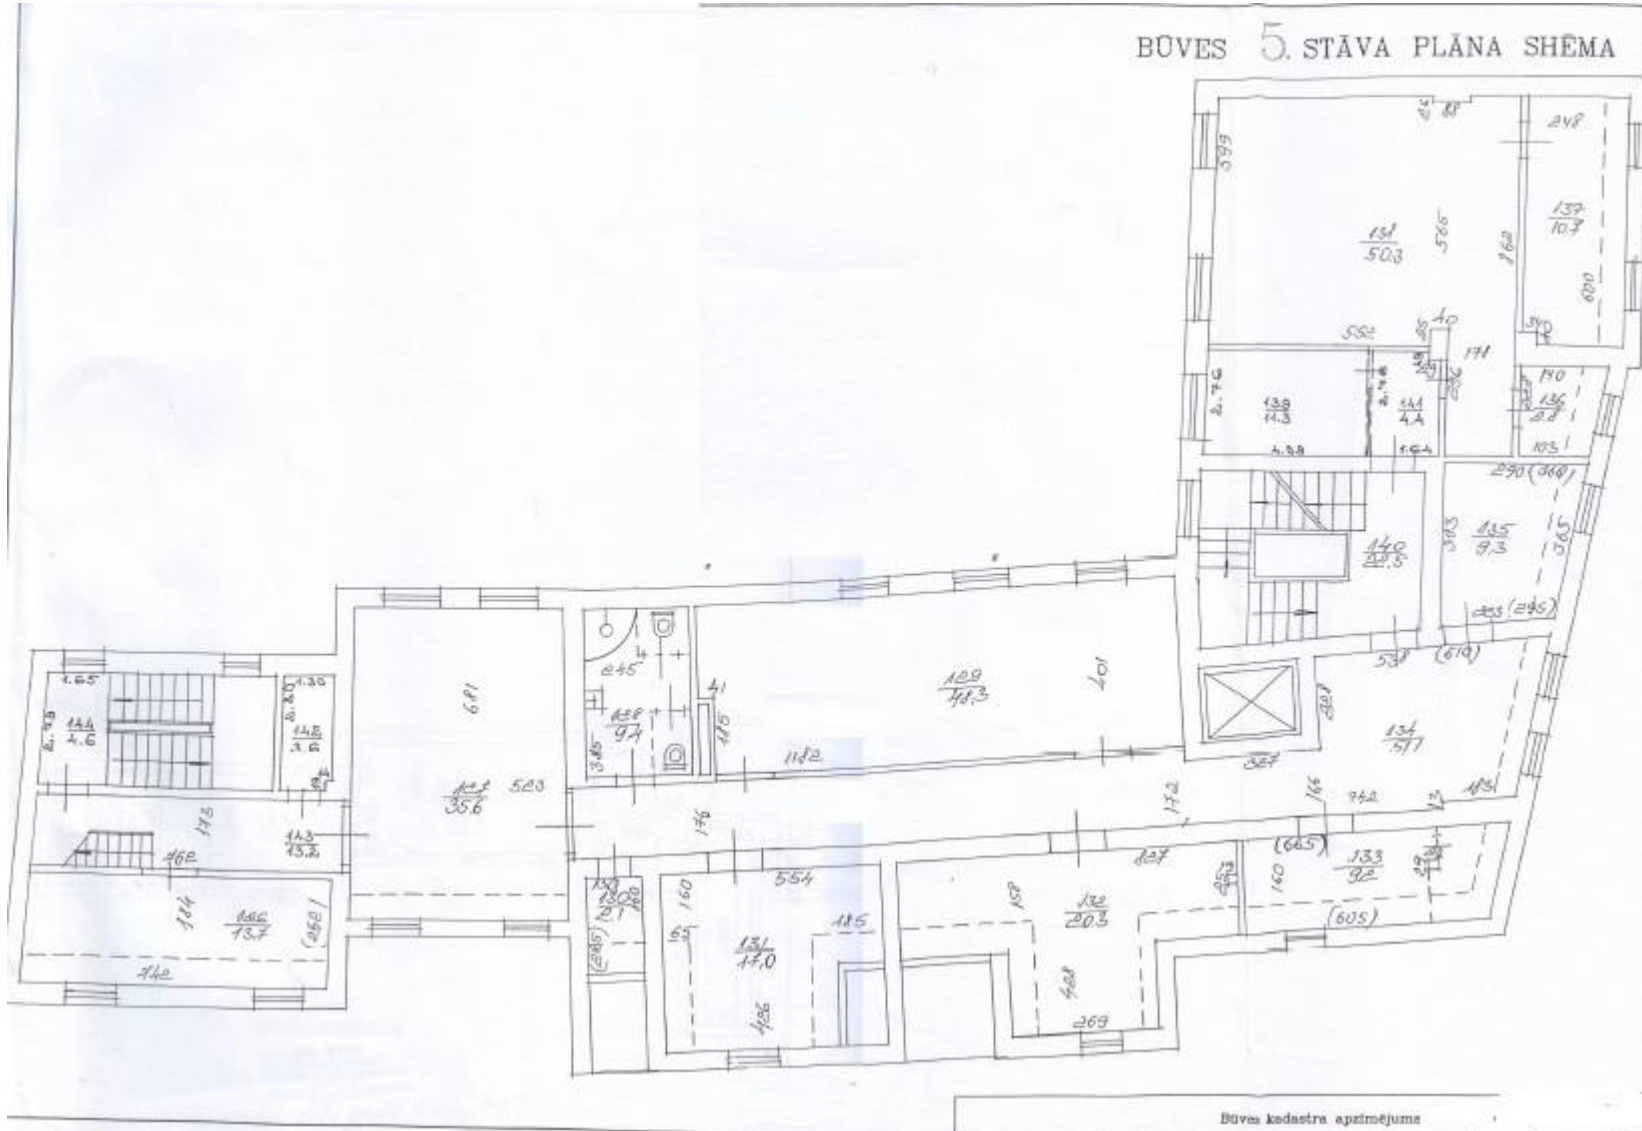

Būvniecības kadastro apzīmējums

BŪVES 6. STĀVA PLĀNA SHĒMA

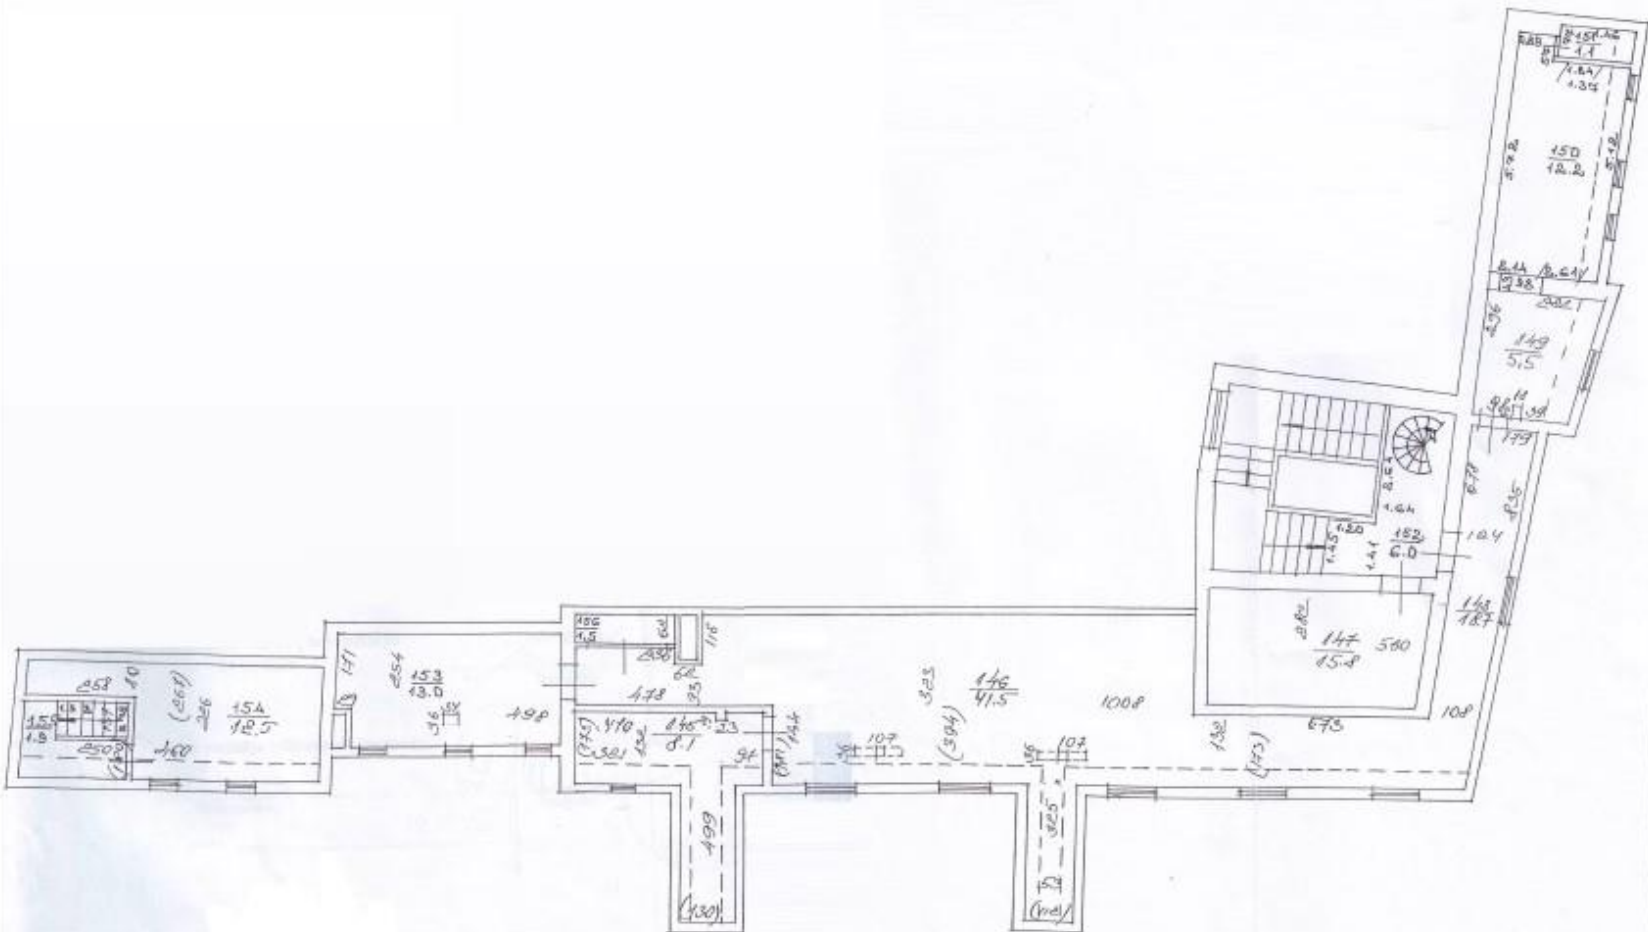

Būvniecības kadastro apturējums.


0

PAGRABSS

VIRTUVE
ĒDAMTĒLPAS

PALĪGTĒLPAS

TEHNISKĀS TĒLPAS
(ol. sadale
siltumapgāde)

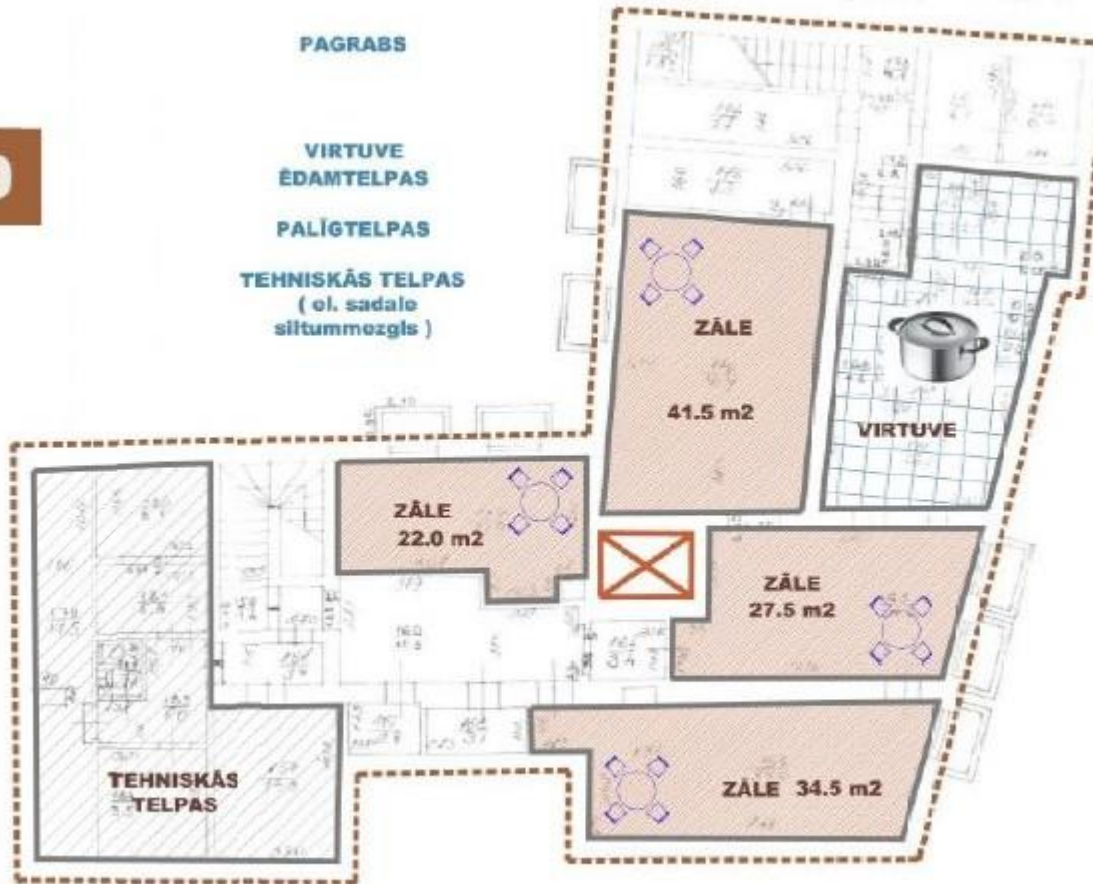



2

BOVES 2 STĀVA PLĀNA SHĒMA

2. STĀVS

Numuru skaits - 17 gab.

Numuru kopējā platība - 300.5 m²



Darva izstrādājis arhitekts

3

BĪVES 3 STĀVA PLĀNA ŠHEMA

3. STĀVS

Numuru skaits - 20 gab.

Numuru kopējā platība - 334,5 m²



4

BUVES 1 STĀVA PLĀNA SHĒMA

4. STĀVS

Numuru skaits - 18 gab.

Numuru kopējā
platība - 277.0 m²



5

BOVES STĀVA PLĀNS SHĒMA

5. STAVS

Numuru skaits - 16 gab.

Numuru kopējā
platība - 269.0 m²



Būvniecības projekts

BOVES 6. STĀVA PLĀNA SHĒMA

6

6. (jumta) STĀVS

Numuru skaits - 2 gab.

Numuru kopējā
platība - 98.5 m²

