



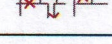




**APZĪMĒJUMI:**

-  Esošās sienas un starpsienas
-  Jaunās ģipškartona starpsienas
-  Jaunas durvju ailas esošajās starpsienās
-  Demontējamā durvju ailas esošajās starpsienās
-  Demontējamās esošās starpsienas

**PIEZĪMES:**

1. Visi izmēri doti metros, izmērus precizēt būvē pirms darbu sākšanas.

PAMATSKOLAS TELPU GUPAS EKSPĻIKĀCIJA (001)			
Npk	TELPU NOSAUKUMS	PLATĪBA (m²)	LIETOŠANAS VEIDS
101	GAITENIS	3.1	1263
102	GATAVĀ ĒDIENU SADALES TELPA	22.4	1263
103	ĒDAMTELPA	49.1	1263
104	GAITENIS	1.1	1263
105	PALĪGTELPA	5.6	1263
106	PUBLISKĀ WC	1.4	1263
<b>KOPĀ:</b>		<b>82.7</b>	

PAMATSKOLAS TELPU GUPAS EKSPĻIKĀCIJA (002)			
Npk	TELPU NOSAUKUMS	PLATĪBA (m²)	LIETOŠANAS VEIDS
110	GARDEROBE/UZRAUGA POSTENIS	49.2	1263
111	PALĪGTELPA	7.3	1263
112	GAITENIS	16.5	1263
113	PALĪGTELPA	5.5	1263
114	PALĪGTELPA	1.3	1263
115	PALĪGTELPA	9.2	1263
116	PERSONĀLA WC	2.3	1263
<b>KOPĀ:</b>		<b>91.3</b>	

PAMATSKOLAS TELPU GUPAS EKSPĻIKĀCIJA (003)			
Npk	TELPU NOSAUKUMS	PLATĪBA (m²)	LIETOŠANAS VEIDS
130	DARBMĀCĪBAS KABINETS	54.2	1263
<b>KOPĀ:</b>		<b>54.2</b>	

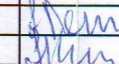
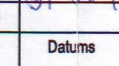
PAMATSKOLAS TELPU GUPAS EKSPĻIKĀCIJA (004)			
Npk	TELPU NOSAUKUMS	PLATĪBA (m²)	LIETOŠANAS VEIDS
140	TEHNISKĀ TELPA	28.5	1263
<b>KOPĀ:</b>		<b>28.5</b>	

PAMATSKOLAS TELPU GUPAS EKSPĻIKĀCIJA (005)			
Npk	TELPU NOSAUKUMS	PLATĪBA (m²)	LIETOŠANAS VEIDS
150	TEHNISKĀ TELPA	2.7	1263
<b>KOPĀ:</b>		<b>2.7</b>	

KOPLIETOŠANAS TELPU GUPAS EKSPĻIKĀCIJA (901)			
Npk	TELPU NOSAUKUMS	PLATĪBA (m²)	LIETOŠANAS VEIDS
160	GAITENIS	10.8	1200
161	KĀPŅU TELPA	13.7	1200
162	GAITENIS	0.4	1200
<b>KOPĀ:</b>		<b>24.9</b>	

KOPLIETOŠANAS TELPU GUPAS EKSPĻIKĀCIJA (902)			
Npk	TELPU NOSAUKUMS	PLATĪBA (m²)	LIETOŠANAS VEIDS
170	KĀPŅU TELPA	11.8	1200
<b>KOPĀ:</b>		<b>11.8</b>	

<b>KOPĀ (PAMATSKOLAS TELPU GRUPA 1. STĀVĀ):</b>		<b>259.4</b>	1263
<b>KOPĀ (KOPLIETOŠANAS TELPU GRUPA 1. STĀVĀ):</b>		<b>36.7</b>	1200

Amats	Uzvārds	Paraksts	Datums	Objekts	PRIVĀTSKOLA "HARMONIJA" Ernesta Birznieka-Upiša iela 12, Rīga, LV-1050 Kadastra apzīmējums: 0100 031 0027 001				
Proj. vadītājs	I. Boks		17.02.2015.	Lapas nosaukums	1. stāva plāns.				
BK vadītājs	I. Boks		17.02.2015.	Arh. tehniķis	A. Pētersons	Obj. reģistr. Nr.			
Inv. Nr.	Paraksts	Datums	Proj. stadija	Marka	Lapa	Mērogs			
						1:150			



BĒRNUDĀRZA TELPU GUPAS EKSPĻIKĀCIJA (006)			
Npk	TELPU NOSAUKUMS	PLATĪBA (m <sup>2</sup> )	LIETOŠANAS VEIDS
201	GRUPAS TELPA	33.1	1263
202	GAITENIS	40.1	1263
203	AUDZĒKŅU WC	8.6	1263
204	WC PRIEKŠTELPA	1.1	1263
205	PERSONĀLA WC	1.0	1263
206	GRUPAS TELPA	37.5	1263
207	GRUPAS TELPA	41.0	1263
<b>KOPĀ:</b>		<b>162.4</b>	




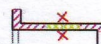
 
BĒRNUDĀRZA TELPU GUPAS EKSPĻIKĀCIJA (007)			
Npk	TELPU NOSAUKUMS	PLATĪBA (m <sup>2</sup> )	LIETOŠANAS VEIDS
210	GAITENIS	20.3	1263
211	ĢĒRBTUVE	17.2	1263
212	WC PRIEKŠTELPA	1.9	1263
213	PERSONĀLA WC	1.8	1263
214	AUDZĒKŅU WC	11.1	1263
215	PALĪGTELPA	8.4	1263
216	PALĪGTELPA	1.4	1263
217	METODISKAIS KABINETS	22.0	1263
218	GRUPAS TELPA	33.8	1263
219	GRUPAS TELPA	24.8	1263
220	GRUPAS TELPA	17.4	1263
<b>KOPĀ:</b>		<b>160.1</b>	

KOPLIETOŠANAS TELPU GUPAS EKSPĻIKĀCIJA (901)			
Npk	TELPU NOSAUKUMS	PLATĪBA (m <sup>2</sup> )	LIETOŠANAS VEIDS
230	KĀPŅU TELPA	15.6	1200
<b>KOPĀ:</b>		<b>15.6</b>	

KOPLIETOŠANAS TELPU GUPAS EKSPĻIKĀCIJA (902)			
Npk	TELPU NOSAUKUMS	PLATĪBA (m <sup>2</sup> )	LIETOŠANAS VEIDS
240	KĀPŅU TELPA	11.8	1200
<b>KOPĀ:</b>		<b>11.8</b>	

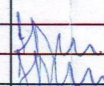
KOPĀ (BĒRNUDĀRZA TELPU GRUPA 2. STĀVĀ):		322.5	1263
KOPĀ (KOPLIETOŠANAS TELPU GRUPA 2. STĀVĀ):		27.4	1200

APZĪMĒJUMI:

-  Esošās sienas un starpsienas
-  Jaunās ģipškartona starpsienas
-  Jaunas durvju ailas esošajās starpsienās
-  Demontējamā durvju ailas esošajās starpsienās
-  Demontējamās esošās starpsienas




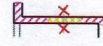

PIEZĪMES:

1. Visi izmēri doti metros, izmērus precizēt būvē pirms darbu sākšanas.

Amats	Uzvārds	Paraksts	Datums	Objekts	PRIVĀTSKOLA "HARMONIJA" Ernesta Birznieka-Upīša iela 12, Rīga, LV-1050 Kadastra apzīmējums: 0100 031 0027 001			
Proj. vadītājs	I. Boks		17.02.2015.	Lapas nosaukums	2. stāva plāns.			
BK vadītājs	I. Boks		17.02.2015.	Obj. reģistr. Nr.				
Arh. tehniķis	A. Pētersons		17.02.2015.	Proj. stadija	Marka	Lapa	Mērogs	
Inv. Nr.	Paraksts	Datums					1:150	



APZĪMĒJUMI:

-  Esošās sienas un starpsienas
-  Jaunās šķīpkartona starpsienas
-  Jaunas durvju ailas esošajās starpsienās
-  Demontējamā durvju ailas esošajās starpsienā
-  Demontējamās esošās starpsienas

PIEZĪMES:

1. Visi izmāri doti metros, izmērus precizēt būvē pirms darbu sākšanas.

PAMATSKOLAS TELPU GUPAS EKSPLIKĀCIJA (008)			
Npk	TELPU NOSAUKUMS	PLATĪBA (m²)	LIETOŠANAS VEIDS
301	MEITENŪ WC PRIEKŠTELPA	6.3	1263
302	MEITENŪ WC	1.2	1263
303	MEITENŪ WC	1.1	1263
<b>KOPĀ:</b>		<b>8.6</b>	

PAMATSKOLAS TELPU GUPAS EKSPLIKĀCIJA (009)			
Npk	TELPU NOSAUKUMS	PLATĪBA (m²)	LIETOŠANAS VEIDS
310	GAITENIS	31.2	1263
311	KLASES TELPA	21.9	1263
312	ZĒNU WC PRIEKŠTELPA	1.9	1263
313	ZĒNU WC	2.0	1263
314	PERSONĀLA WC	1.3	1263
315	PALĪGTELPA	2.6	1263
316	PALĪGTELPA	0.5	1263
317	KLASES TELPA	25.2	1263
318	METODISKAIS KABINETS	12.8	1263
319	KLASES TELPA	43.4	1263
<b>KOPĀ:</b>		<b>142.8</b>	

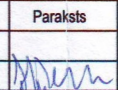
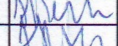
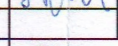
PAMATSKOLAS TELPU GUPAS EKSPLIKĀCIJA (010)			
Npk	TELPU NOSAUKUMS	PLATĪBA (m²)	LIETOŠANAS VEIDS
320	SKOLOTĀJU KABINETS	18.2	1263
<b>KOPĀ:</b>		<b>18.2</b>	

PAMATSKOLAS TELPU GUPAS EKSPLIKĀCIJA (011)			
Npk	TELPU NOSAUKUMS	PLATĪBA (m²)	LIETOŠANAS VEIDS
330	KLASES TELPA	32.4	1263
331	GAITENIS	32.3	1263
332	KLASES TELPA	39.7	1263
333	KLASES TELPA	18.4	1263
334	KLASES TELPA	25.8	1263
335	PERSONĀLA WC	2.4	1263
336	GAITENIS	1.3	1263
<b>KOPĀ:</b>		<b>152.3</b>	

KOPLIETOŠANAS TELPU GUPAS EKSPLIKĀCIJA (901)			
Npk	TELPU NOSAUKUMS	PLATĪBA (m²)	LIETOŠANAS VEIDS
340	KĀPŅU TELPA	16.3	1200
<b>KOPĀ:</b>		<b>16.3</b>	

KOPLIETOŠANAS TELPU GUPAS EKSPLIKĀCIJA (902)			
Npk	TELPU NOSAUKUMS	PLATĪBA (m²)	LIETOŠANAS VEIDS
350	KĀPŅU TELPA	11.8	1200
<b>KOPĀ:</b>		<b>11.8</b>	

<b>KOPĀ (PAMATSKOLAS TELPU GRUPA 3. STĀVĀ):</b>		<b>321.9</b>	1263
<b>KOPĀ (KOPLIETOŠANAS TELPU GRUPA 3. STĀVĀ):</b>		<b>28.1</b>	1200

Amats	Uzvārds	Paraksts	Datums	Objekts				
Proj. vadītājs	I. Boks		17.02.2015.	PRIVĀTSKOLA "HARMONIJA"	Emesta Birznieka-Upīša iela 12, Rīga, LV-1050			
BK vadītājs	I. Boks		17.02.2015.	Lapas nosaukums	3. stāva plāns.			
Arh. tehniķis	A. Pētersons		17.02.2015.	Obj. reģistr. Nr.				
Inv. Nr.	Paraksts	Datums	Proj. stadija	Marka	Lapa	Mērogs		
						1:150		



PAMATSKOLAS TELPU GUPAS EKSPĻIKĀCIJA (012)			
Npk	TELPU NOSAUKUMS	PLATĪBA (m <sup>2</sup> )	LIETOŠANAS VEIDS
401	GAITENIS	21.1	1263
402	AKTU ZĀLE	93.2	1263
403	SEKRETĀRA KABINETS	14.3	1263
404	DIREKTORA KABINETS	23.0	1263
405	PALĪGTELPA	1.2	1263
406	PALĪGTELPA	6.7	1263
407	KLASES TELPA	33.2	1263
408	PERSONĀLA WC	4.8	1263
<b>KOPĀ:</b>		<b>197.5</b>	

PAMATSKOLAS TELPU GUPAS EKSPĻIKĀCIJA (014)			
Npk	TELPU NOSAUKUMS	PLATĪBA (m <sup>2</sup> )	LIETOŠANAS VEIDS
410	GAITENIS	33.3	1263
411	MEITEŅU WC PRIEKŠTELPA	5.9	1263
412	PALĪGTELPA	0.5	1263
413	MEITEŅU WC	1.0	1263
414	MEITEŅU WC	1.0	1263
415	KLASES TELPA	40.9	1263
416	KLASES TELPA	39.4	1263
<b>KOPĀ:</b>		<b>122.0</b>	

KOPLIETOŠANAS TELPU GUPAS EKSPĻIKĀCIJA (901)			
Npk	TELPU NOSAUKUMS	PLATĪBA (m <sup>2</sup> )	LIETOŠANAS VEIDS
420	KĀPNŪ TELPA	15.6	1200
<b>KOPĀ:</b>		<b>15.6</b>	

KOPLIETOŠANAS TELPU GUPAS EKSPĻIKĀCIJA (902)			
Npk	TELPU NOSAUKUMS	PLATĪBA (m <sup>2</sup> )	LIETOŠANAS VEIDS
430	KĀPNŪ TELPA	11.8	1200
<b>KOPĀ:</b>		<b>11.8</b>	

<b>KOPĀ (PAMATSKOLAS TELPU GRUPA 4. STĀVĀ):</b>		<b>319.5</b>	<b>1263</b>
<b>KOPĀ (KOPLIETOŠANAS TELPU GRUPA 4. STĀVĀ):</b>		<b>27.4</b>	<b>1200</b>

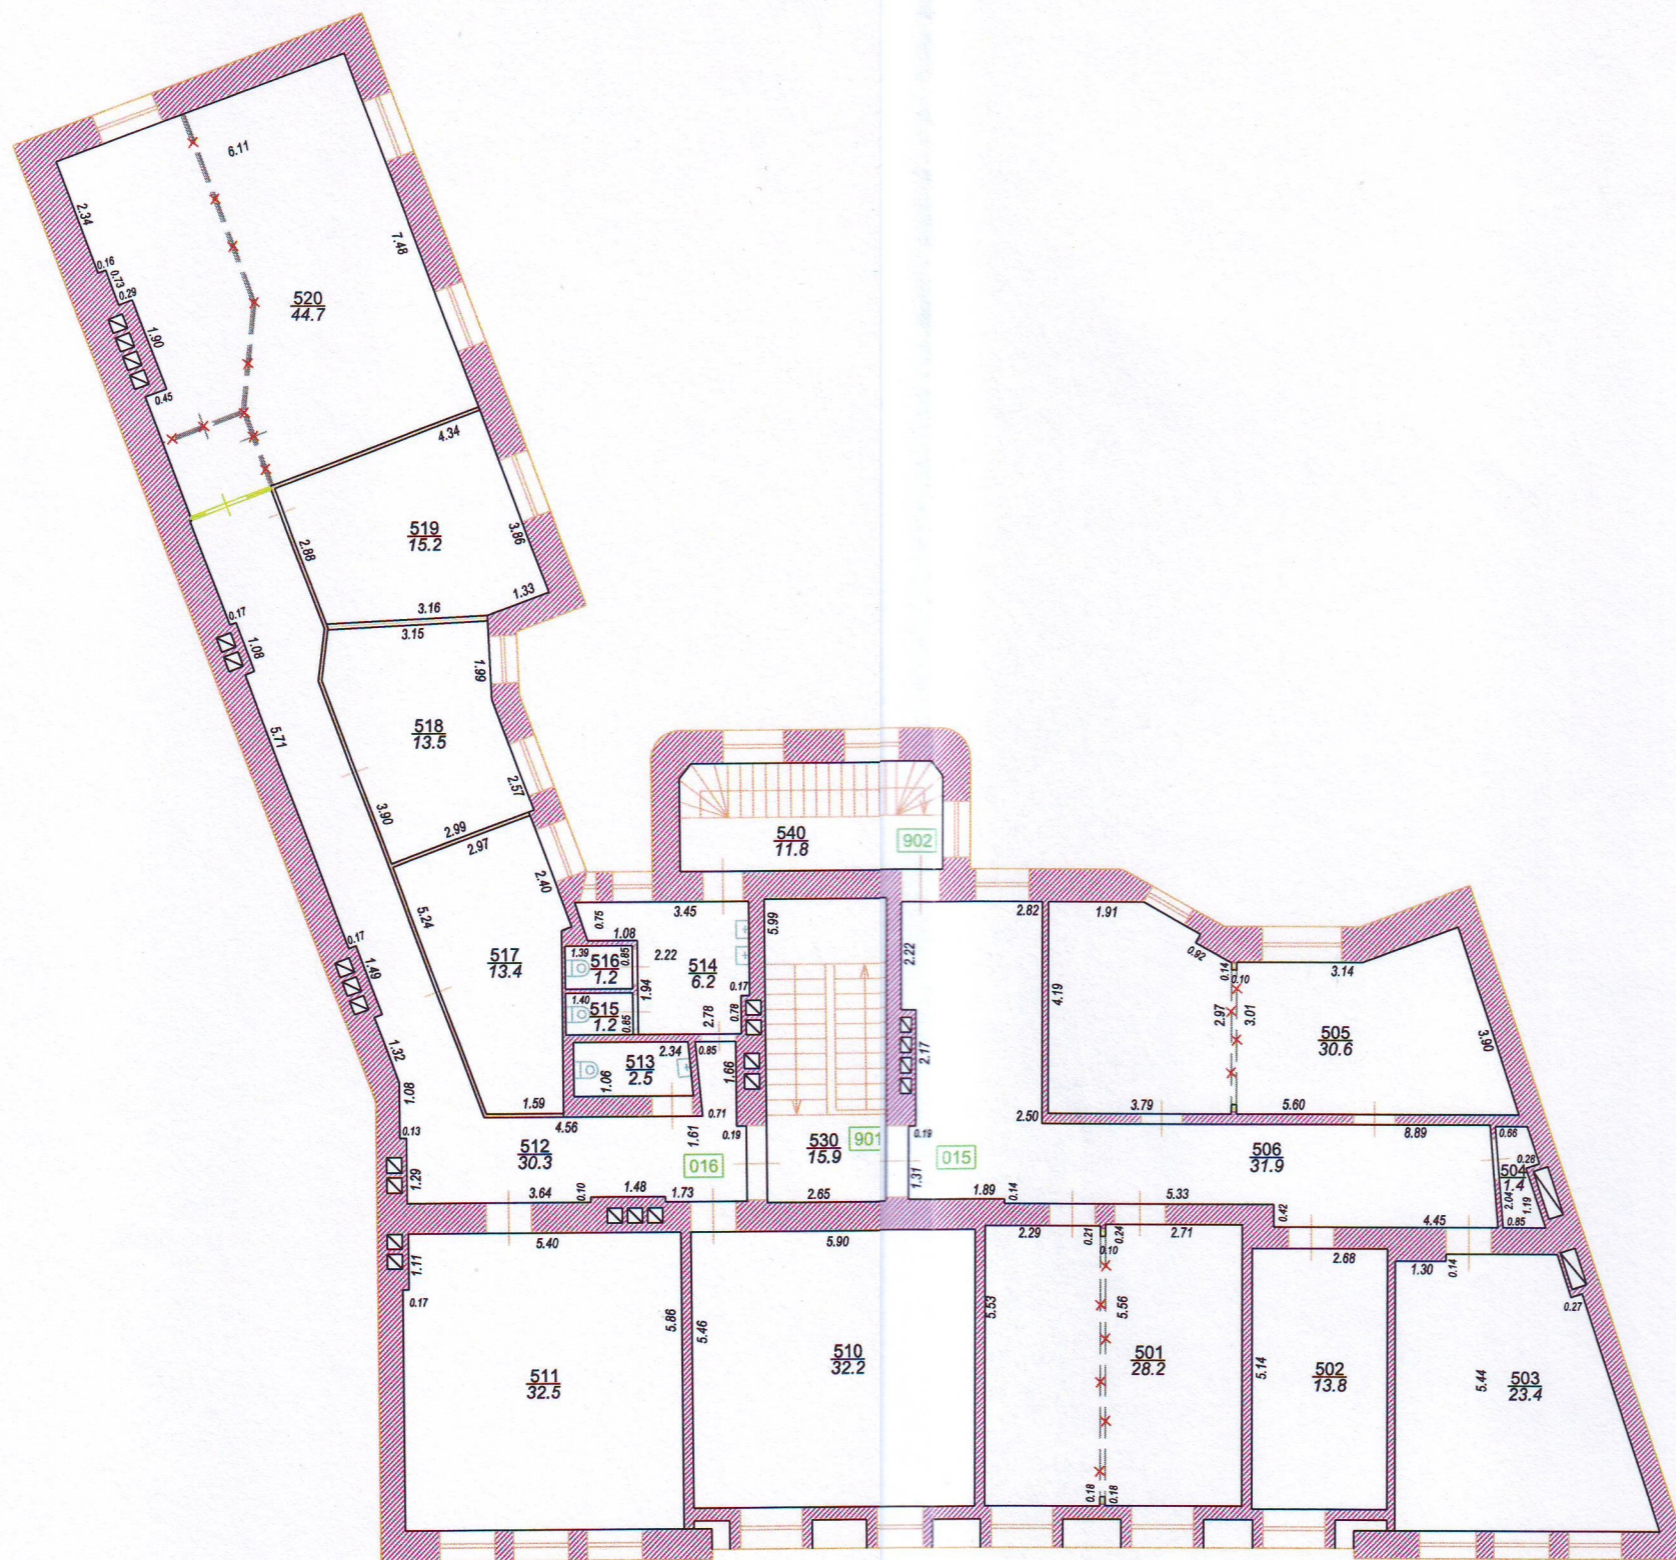
**APZĪMĒJUMI:**

- Esošās sienas un starpsienas
- Jaunās ģipškartona starpsienas
- Jaunas durvju ailas esošajās starpsienās
- Demontējamā durvju ailas esošajās starpsienā
- Demontējamās esošās starpsienas





 
**PIEZĪMES:**

1. Visi izmēri doti metros, izmērus precizēt būv pirms darbu sākšanas.

Amats	Uzvārds	Paraksts	Datums	Objekts	PRIVĀTSKOLA "HARMONIJA" Ernesta Birznieka-Upīša iela 12, Rīga, LV-1050 Kadastra apzīmējums: 0100 031 0027 001		
Proj. vadītājs	I. Boks		17.02.2015.	Lapas nosaukums	4. stāva plāns.		
BK vadītājs	I. Boks		17.02.2015.	Obj. reģistr. Nr.			
Arh. tehniķis	A. Pētersons		17.02.2015.	Proj. stadija	Marka	Lapa	Mērogs
Inv. Nr.	Paraksts	Datums					1:150



APZĪMĒJUMI:

-  Esošās sienas un starpsienas
-  Jaunās ģipškartona starpsienas
-  Jaunas durvju ailas esošajās starpsienās
-  Demontējamā durvju ailas esošajās starpsienā
-  Demontējamās esošās starpsienas

PIEZĪMES:

1. Visi izmēri doti metros, izmērus precizēt būvē pirms darbu sākšanas.

PAMATSKOLAS TELPU GUPAS EKSPLIKĀCIJA (015)

Npk	TELPU NOSAUKUMS	PLATĪBA (m <sup>2</sup> )	LIETOŠANAS VEIDS
501	KLASES TELPA	28.2	1263
502	METODISKAIS KABINETS	13.8	1263
503	KABINETS	23.4	1263
504	PALĪGTELPA	1.4	1263
505	BIBLIOTĒKA	30.6	1263
506	GAITENIS	31.9	1263
<b>KOPĀ:</b>		<b>129.3</b>	

PAMATSKOLAS TELPU GUPAS EKSPLIKĀCIJA (016)

Npk	TELPU NOSAUKUMS	PLATĪBA (m <sup>2</sup> )	LIETOŠANAS VEIDS
510	KLASES TELPA	32.2	1263
511	KLASES TELPA	32.5	1263
512	GAITENIS	30.3	1263
513	WC	2.5	1263
514	WC PRIEKŠTELPA	6.2	1263
515	WC	1.2	1263
516	WC	1.2	1263
517	KLASES TELPA	13.4	1263
518	KLASES TELPA	13.5	1263
519	KLASES TELPA	15.2	1263
520	KLASES TELPA	44.7	1263
<b>KOPĀ:</b>		<b>192.9</b>	

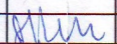
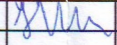
KOPLIETOŠANAS TELPU GUPAS EKSPLIKĀCIJA (901)

Npk	TELPU NOSAUKUMS	PLATĪBA (m <sup>2</sup> )	LIETOŠANAS VEIDS
530	KĀPŅU TELPA	15.9	1200
<b>KOPĀ:</b>		<b>15.9</b>	

KOPLIETOŠANAS TELPU GUPAS EKSPLIKĀCIJA (902)

Npk	TELPU NOSAUKUMS	PLATĪBA (m <sup>2</sup> )	LIETOŠANAS VEIDS
540	KĀPŅU TELPA	11.8	1200
<b>KOPĀ:</b>		<b>11.8</b>	

KOPĀ (PAMATSKOLAS TELPU GRUPA 5. STĀVĀ):	322.2	1263
KOPĀ (KOPLIETOŠANAS TELPU GRUPA 5. STĀVĀ):	27.7	1200

Amats	Uzvārds	Paraksts	Datums	Objekts	PRIVĀTSKOLA "HARMONIJA" Emesta Birznieka-Upiša iela 12, Rīga, LV-1050 Kadastra apzīmējums: 0100 031 0027 001			
Proj. vadītājs	I. Boks		17.02.2015.	Lapas nosaukums	5. stāva plāns.			
BK vadītājs	I. Boks		17.02.2015.	Obj. registr. Nr.				
Arh. tehniķis	A. Pētersons		17.02.2015.	Proj. stadija	Marka	Lapa	Mērogs	
Inv. Nr.	Paraksts	Datums					1:150	