



STĀVA PLĀNS			
KADAŠTRA APZĪMĒJUMS	STĀVS	MĒROGS	LPP.
8048 008 0175 001	1	1 : 100	6

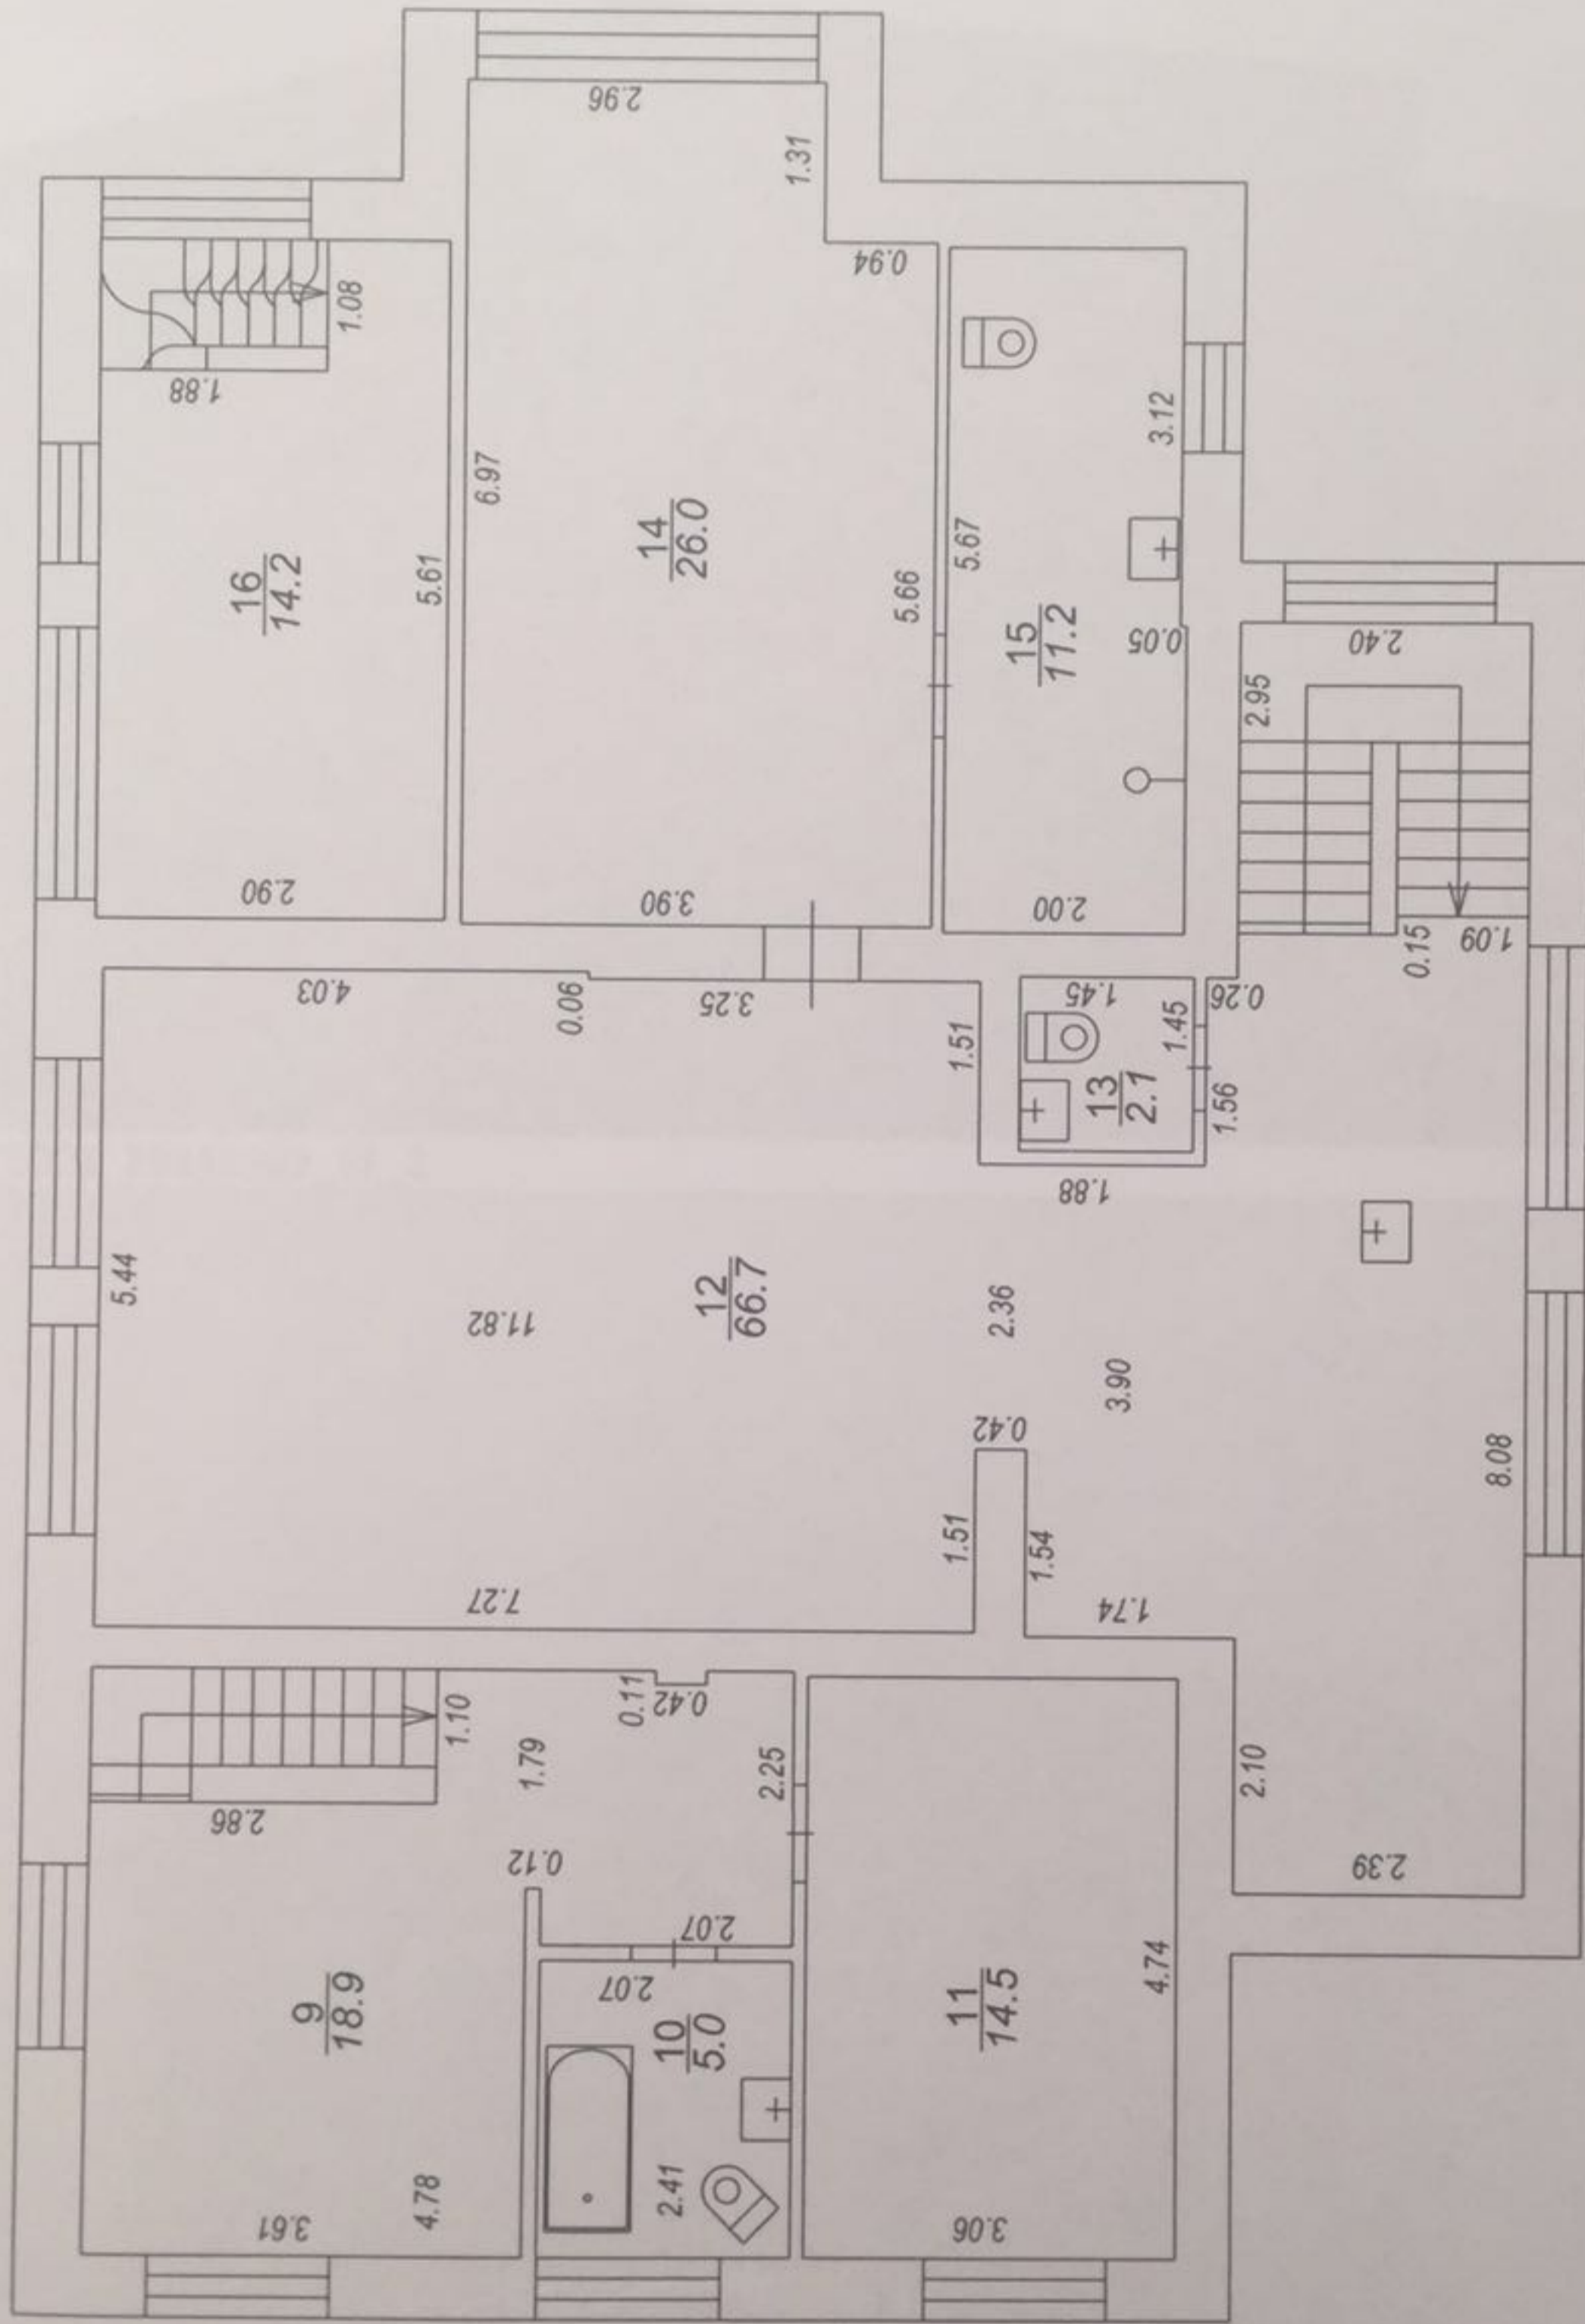


STĀVA PLĀNS

KADASTRA APZĪMĒJUMS	STĀVS	MĒROGS
8048 008 0175 001	2	1 : 100

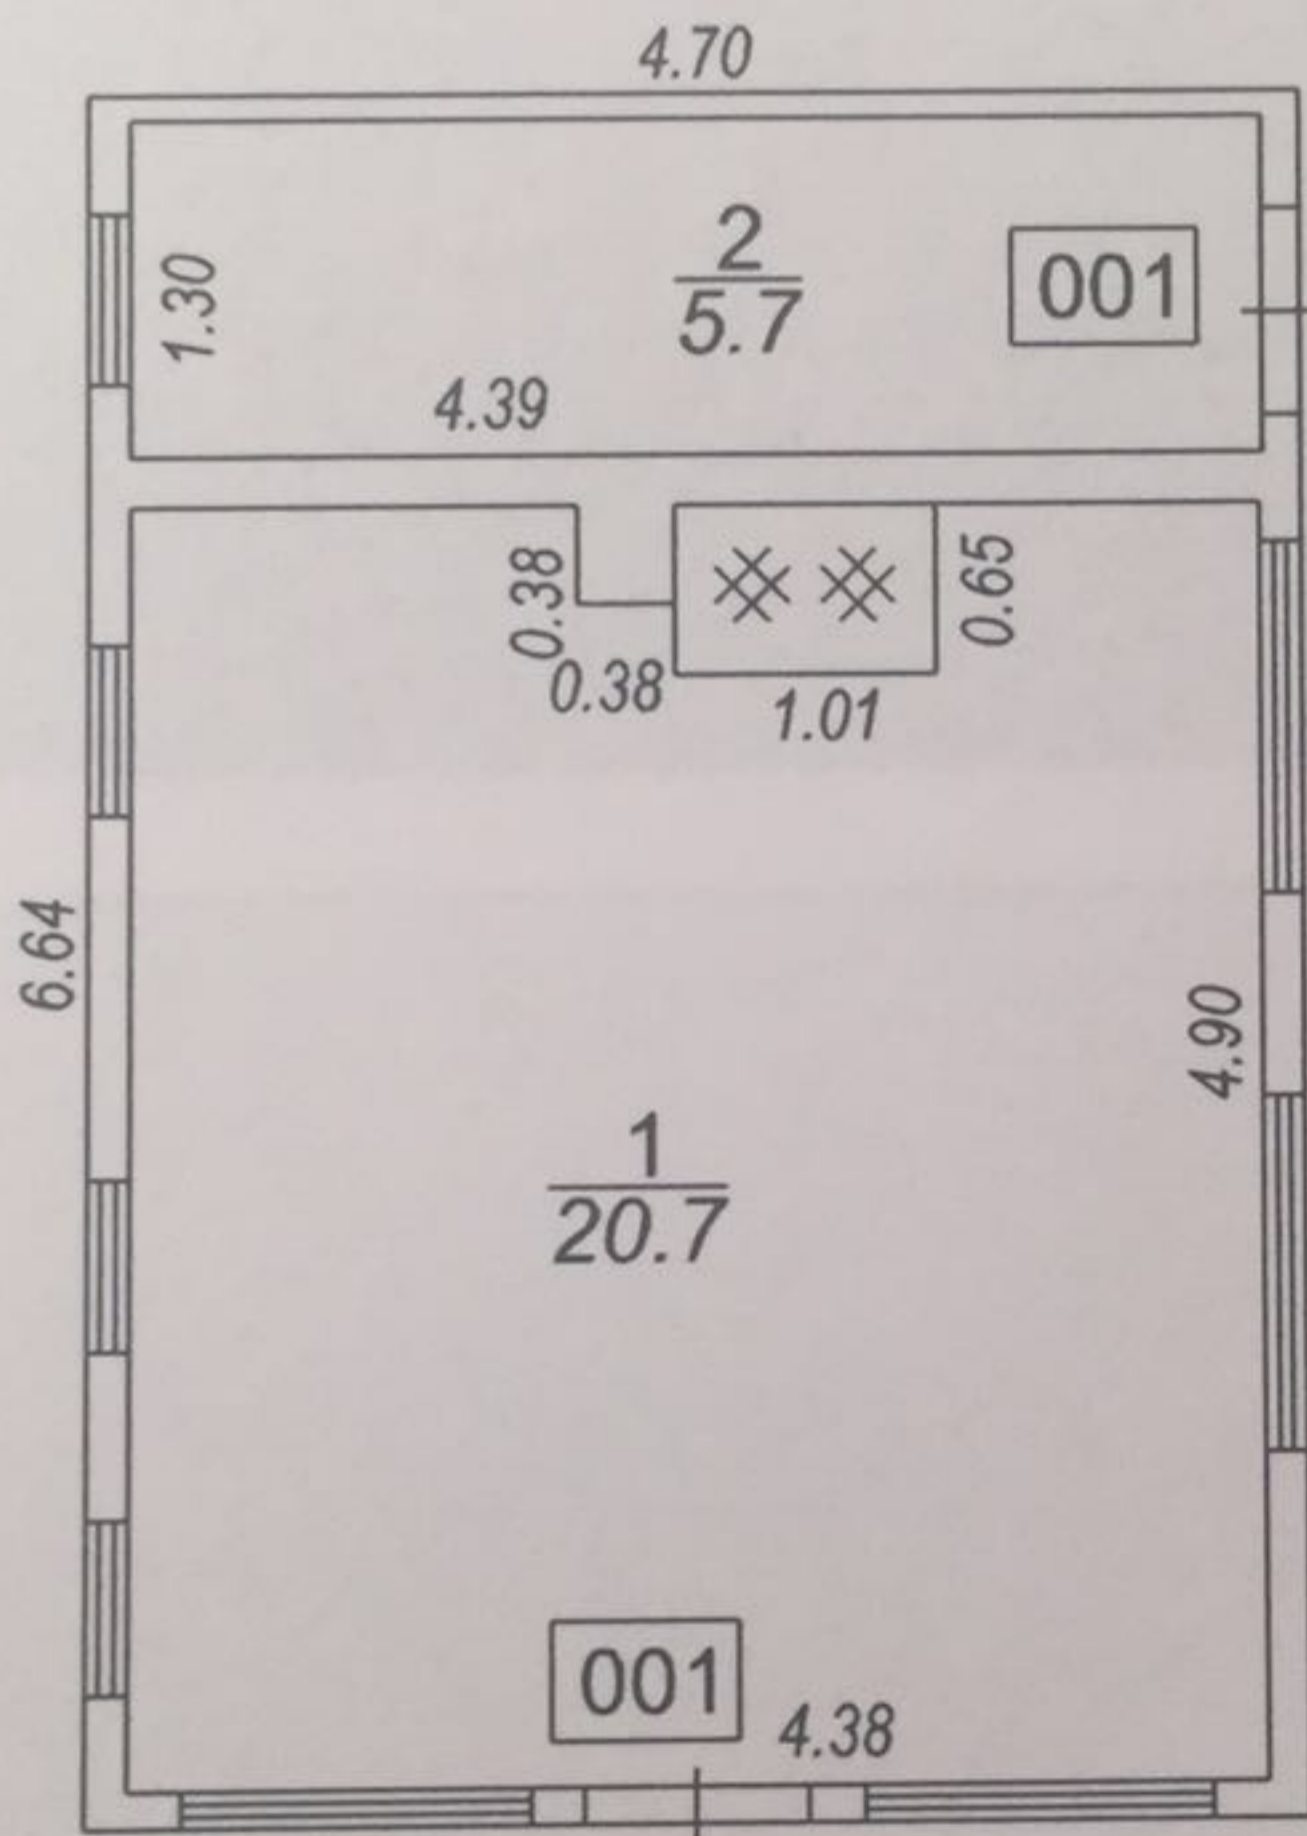

Lakstu iela

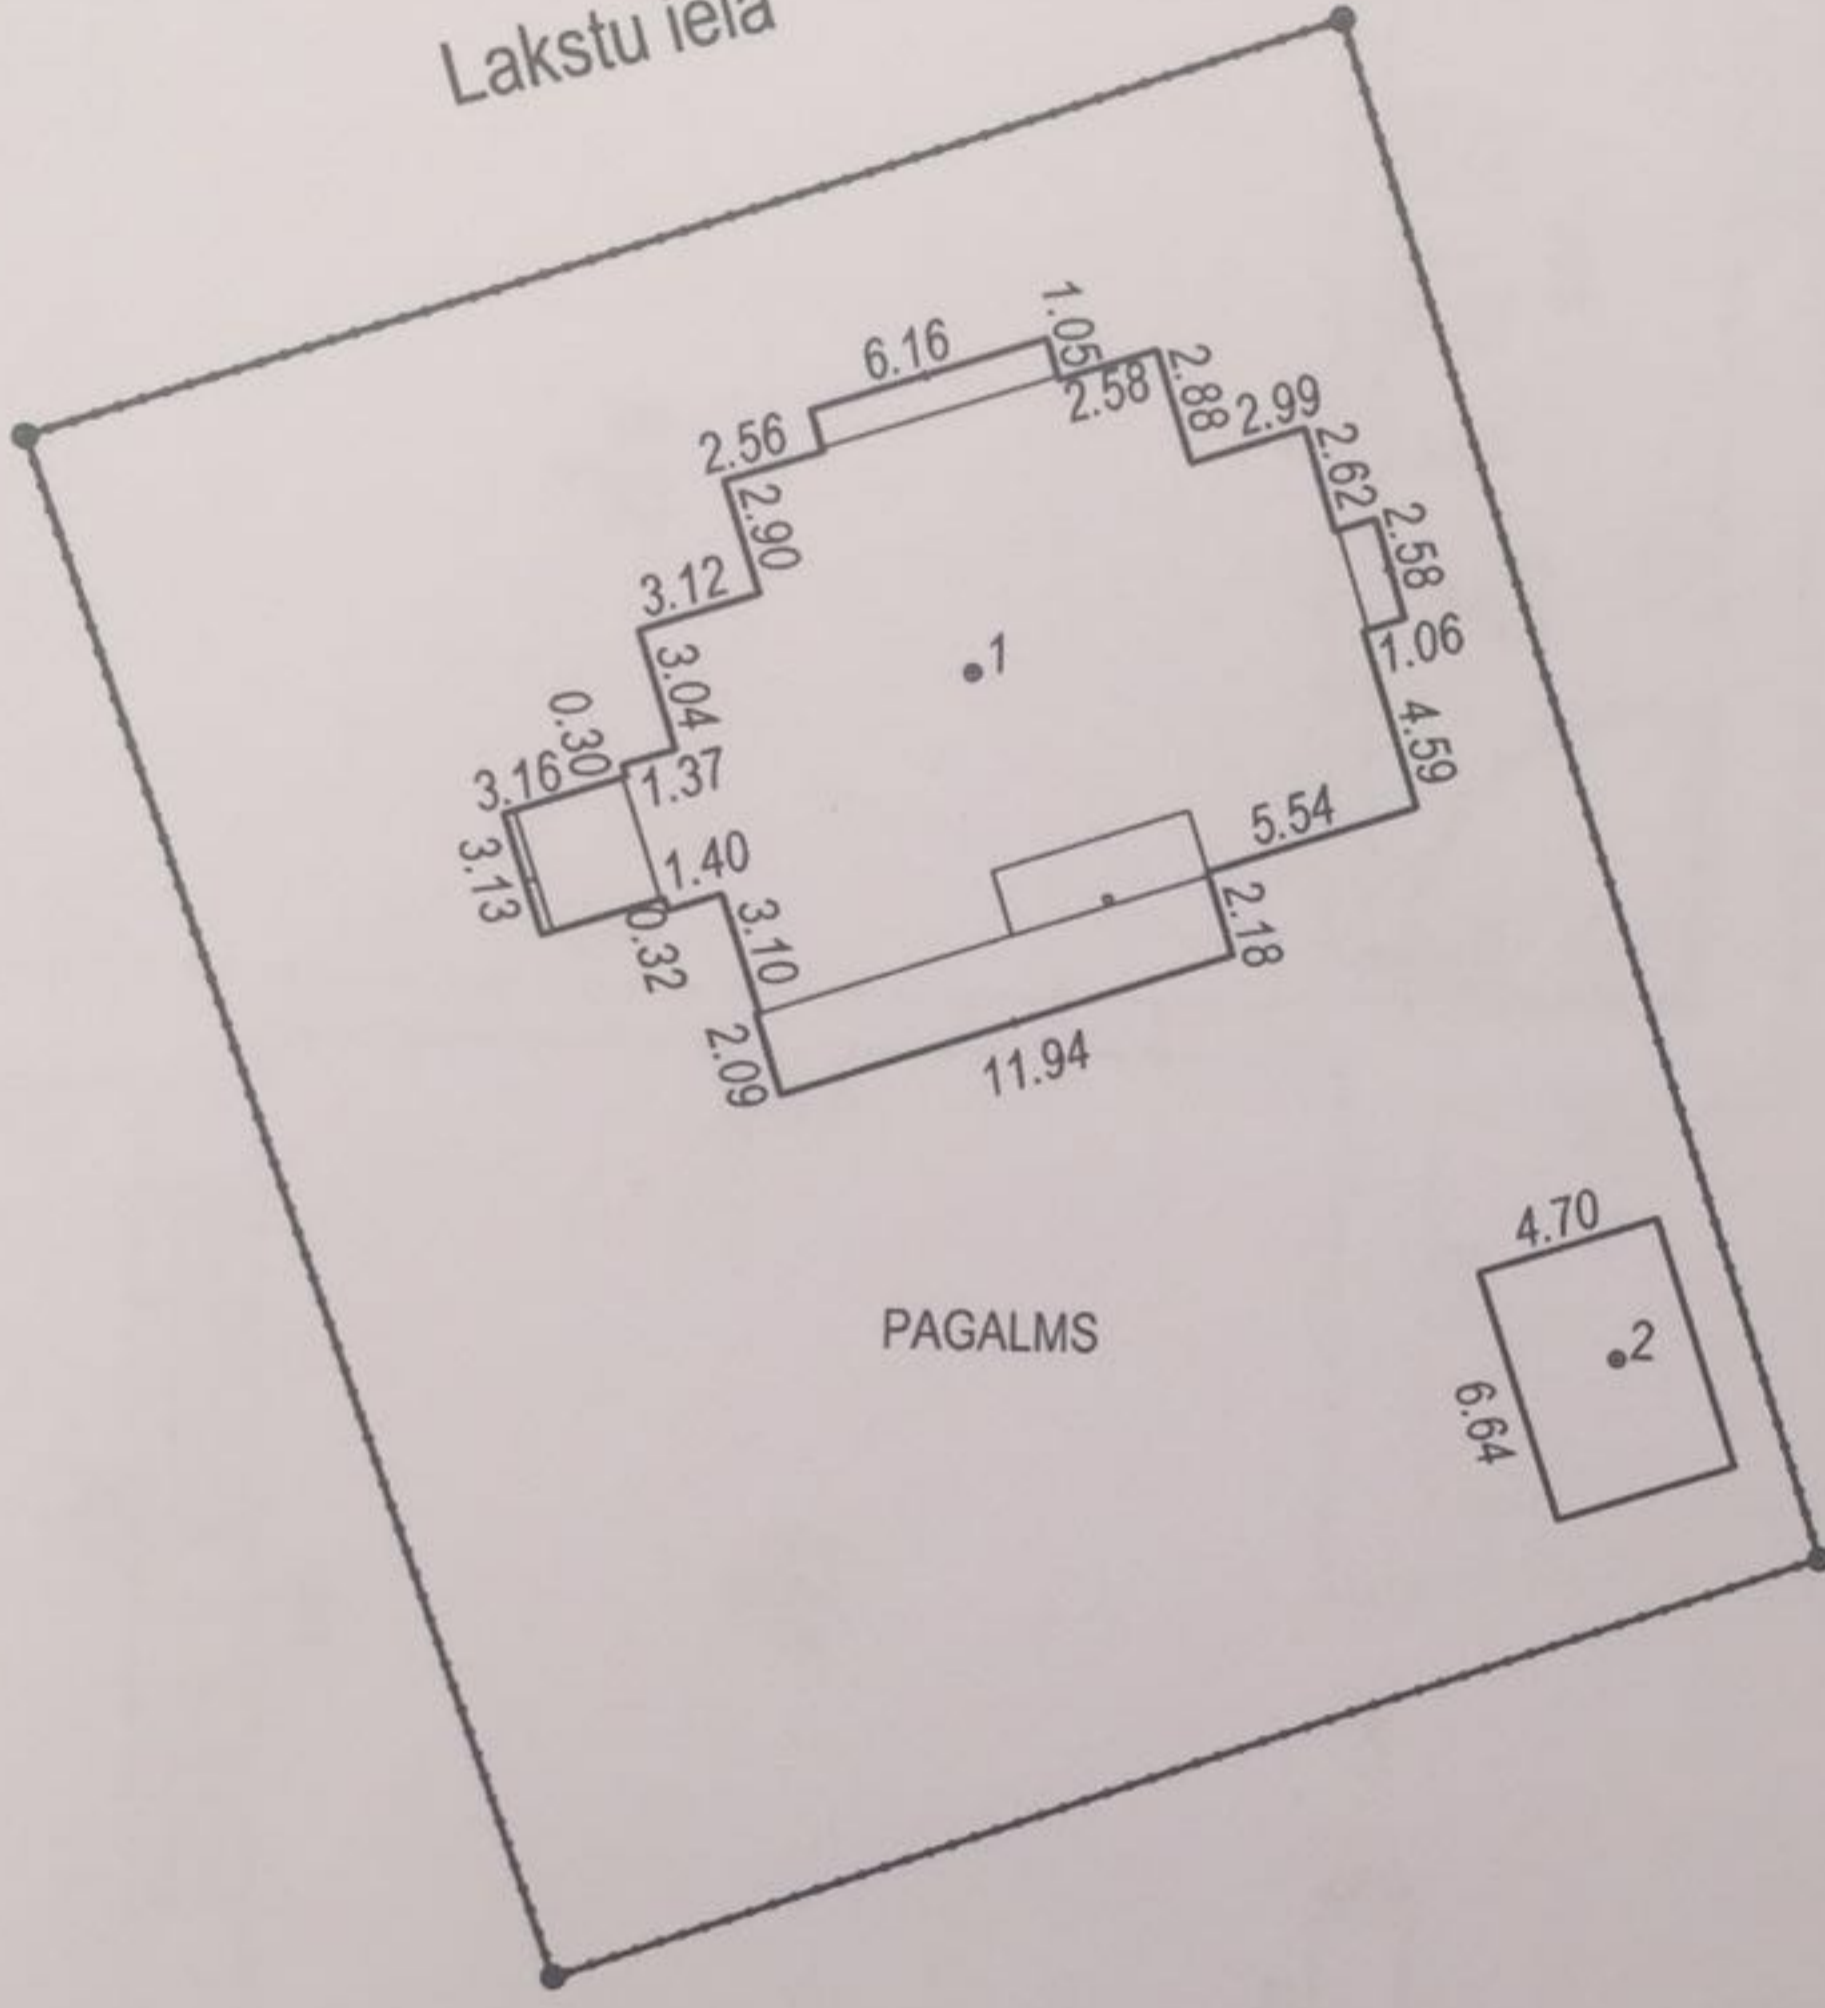

PAGALMS

Būves punkta koordinātas
Latvijas koordinātu sistēmā LKS-92

Punkta nr	x	y
1	310519.33	492152.67
2	310502.58	492169.51