


<i>Dzīvoklis nr. / № квартиры / Apartment No:</i> <h1>13</h1>	<i>Platība / Площадь / Area:</i> <h2>94,3 m²</h2>	<i>Guļamistaba / Спальня / Bedroom:</i> <h2>2</h2>	<i>WC:</i> <h2>2</h2>
	<i>Viesistaba / Жилая комната / Living room:</i> <h2>1</h2>	<i>Vannasistaba / Ванная комната / Bathroom:</i> <h2>1</h2>	<i>Balkons / Балкон / Balcony:</i> <h2>1</h2>




**KERN
RESIDENCES**

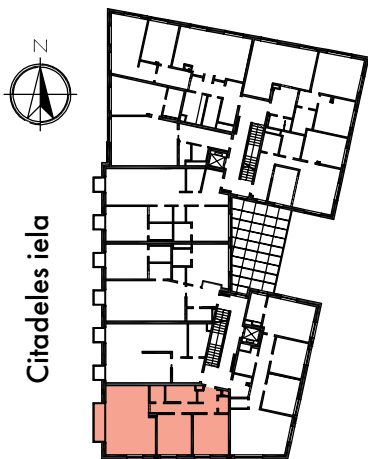

Citadeles iela

Stāvs / Этаж / Floor:

2

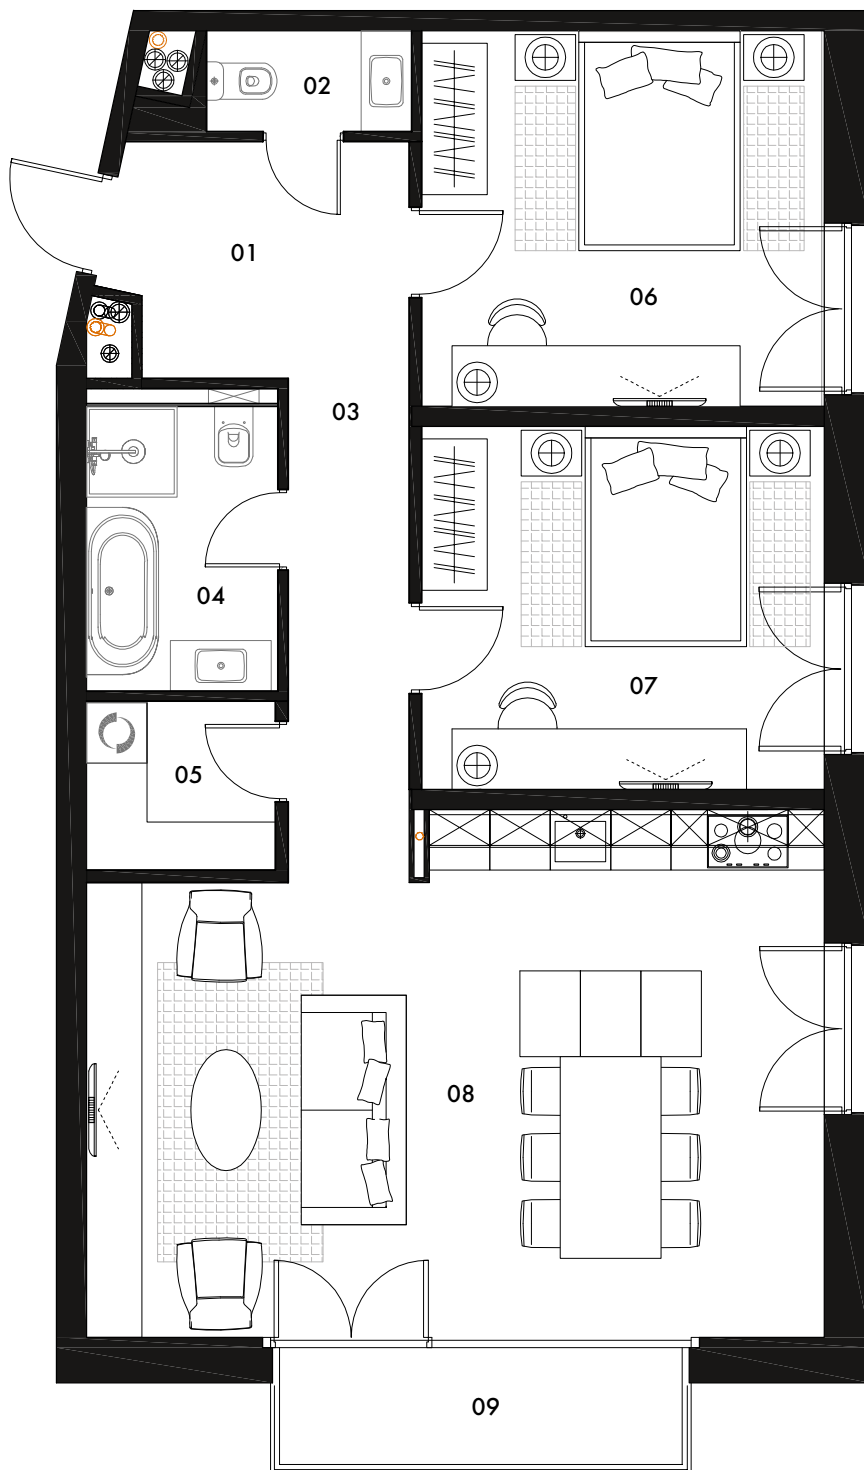

01	Priekštelpa Прихожая / Hall	5 m ²
02	WC	2 m ²
03	Gaitenis Коридор / Hallway	6 m ²
04	Vannasistaba Ванная комната / Bathroom	5,8 m ²
05	Saimniecības telpa Хозяйственные помещения / Household room	3,2 m ²

06	Guļamistaba Спальня / Bedroom	14,9 m ²
07	Guļamistaba Спальня / Bedroom	14,4 m ²
08	Viesistaba + virtuve Гостиная / Living room + kitchen	37,8 m ²
09	Balkons Балкон / Balcony	5,2 m ²
KOPĀ / ИТОГО / TOTAL:		94,3 m ²