


BŪVES 1. STĀVA PLĀNA SHĒMA

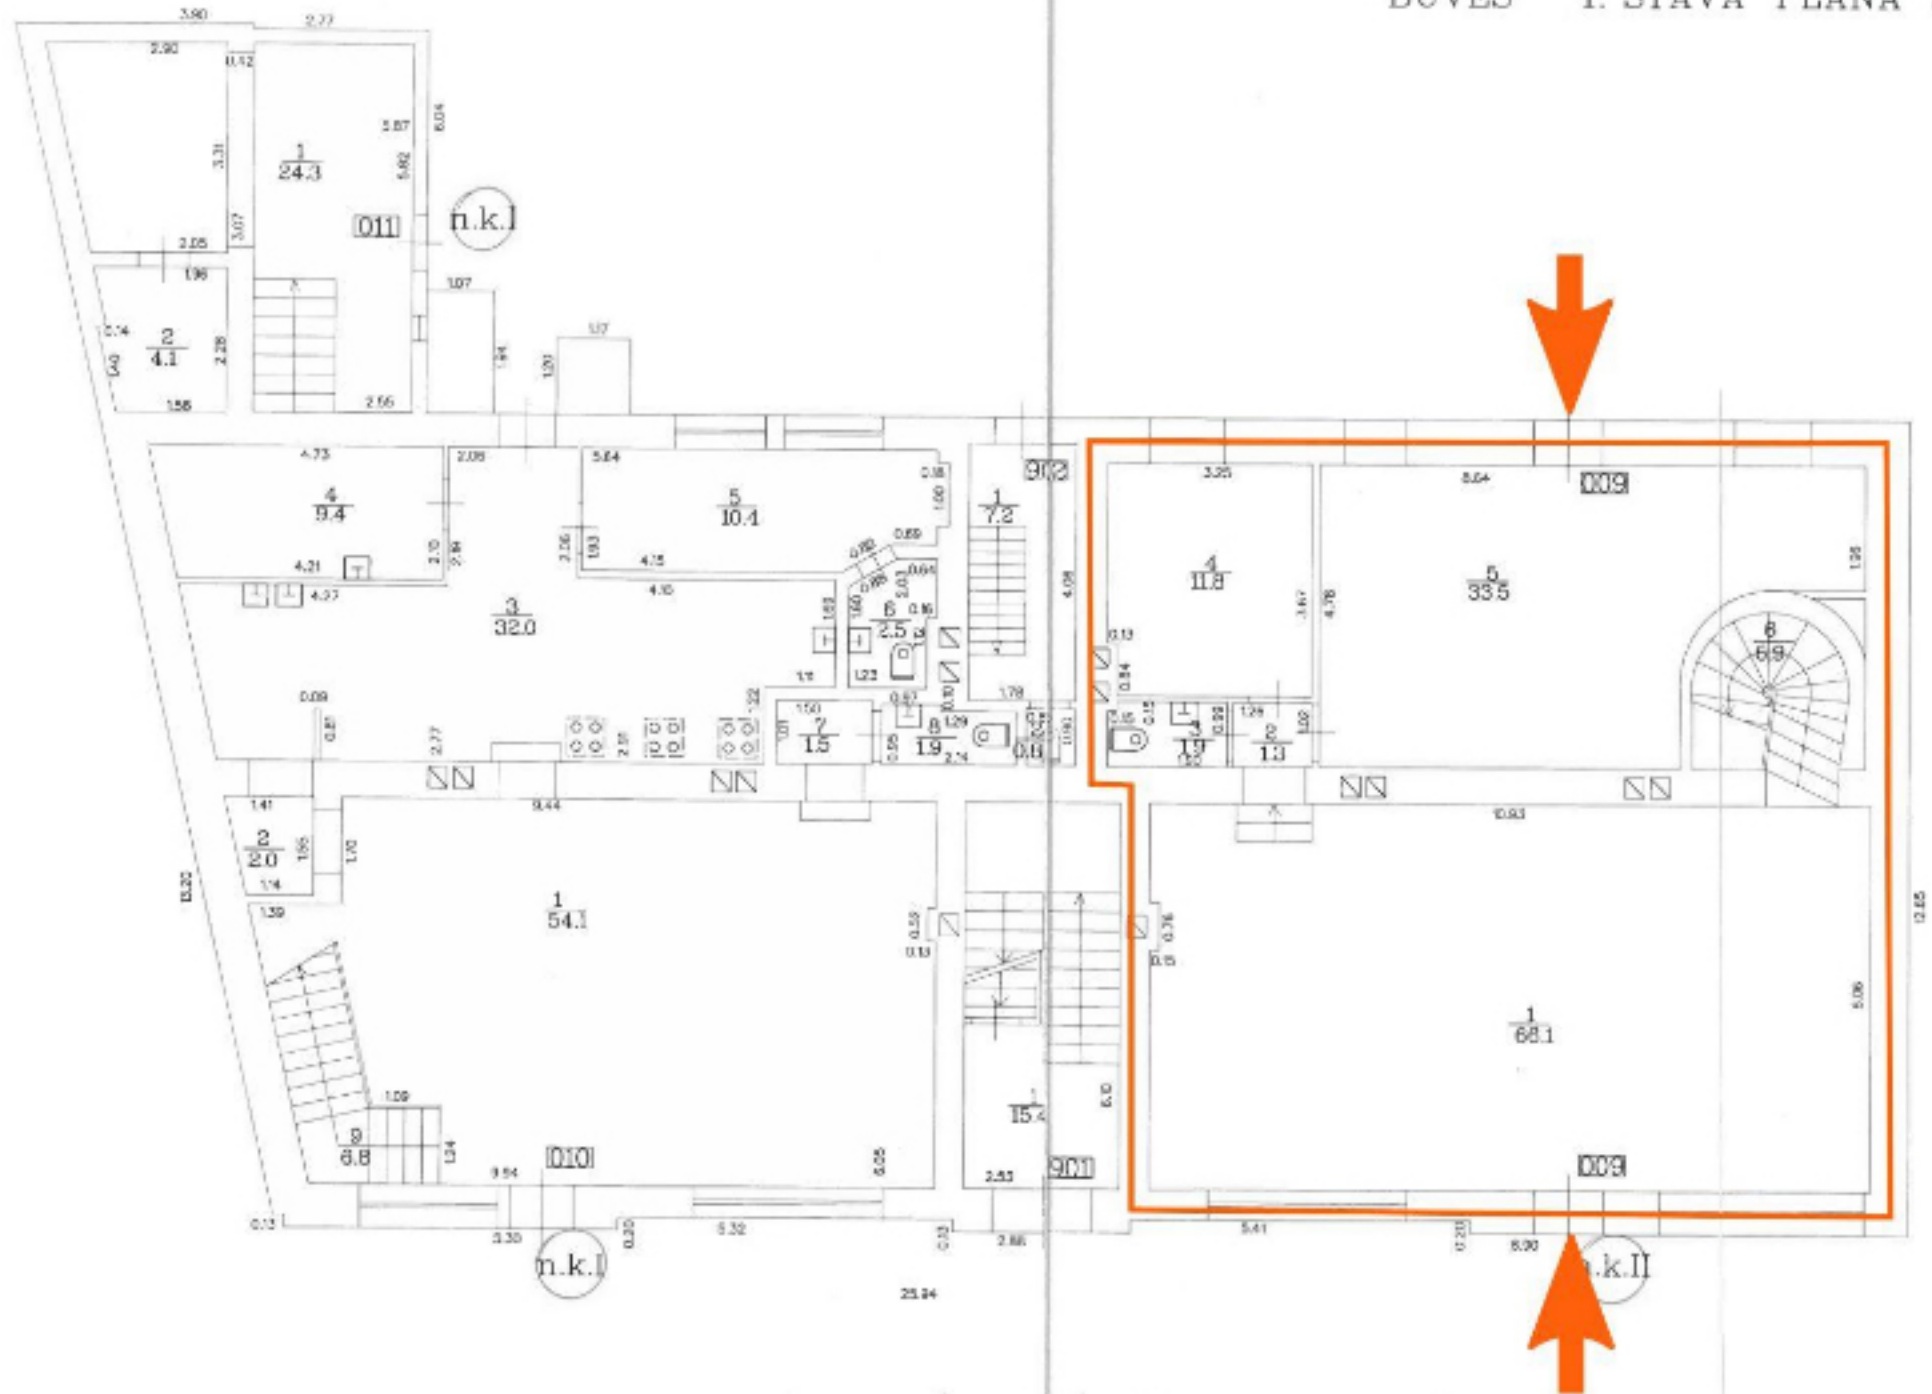

BŪVES 2. STĀVA PLĀNA SHĒMA

