


3.stāvs
Dzīvoklis Nr.7

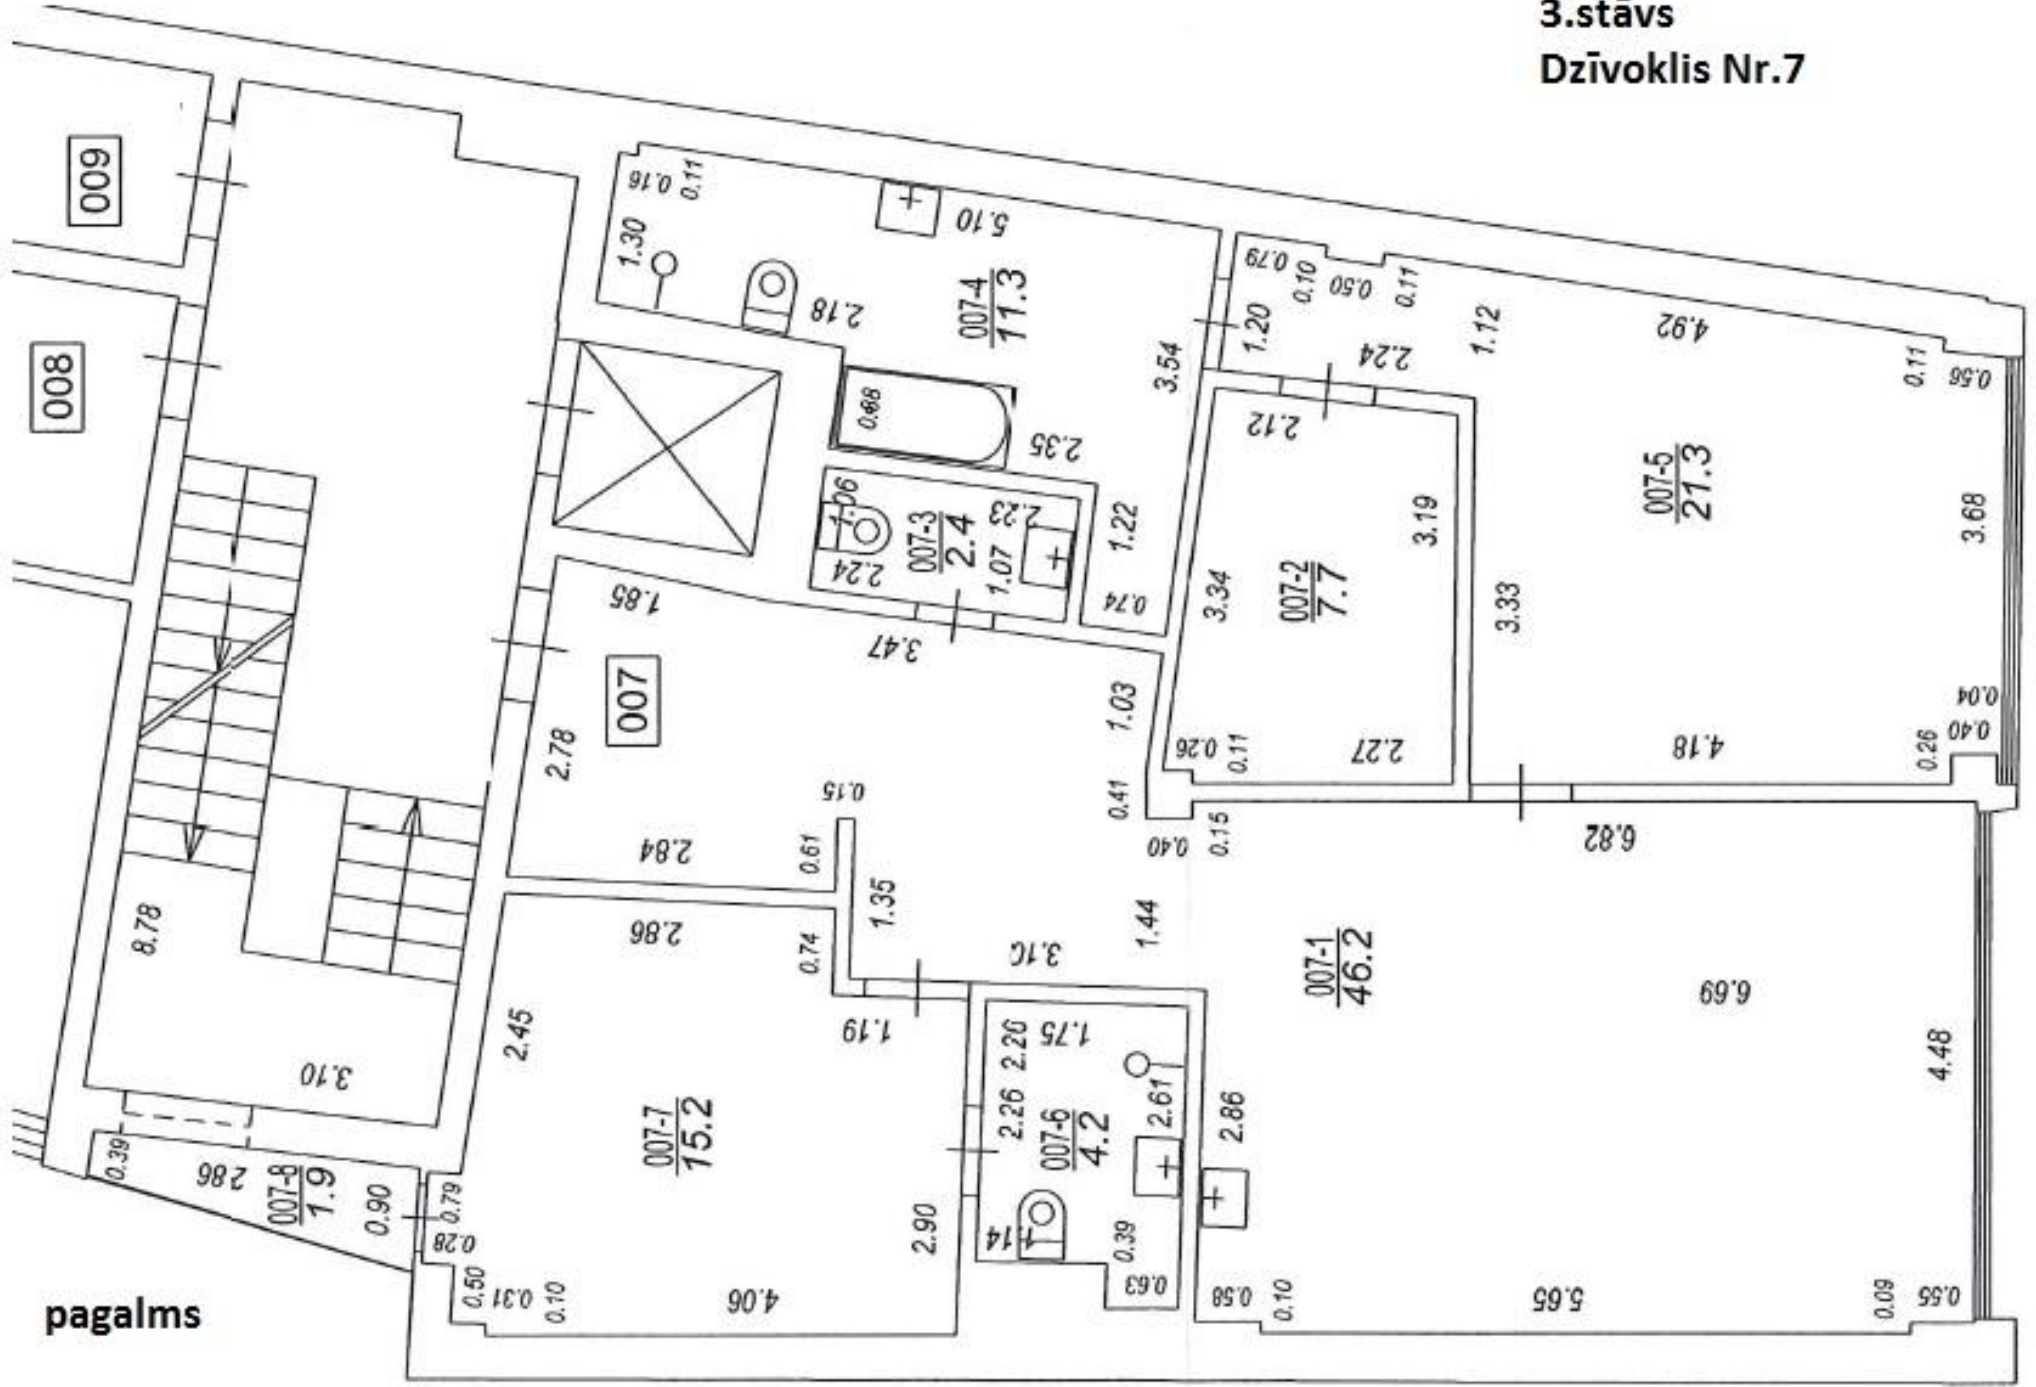

pagalms

Stabu iela