


6.stāvs
Dzīvoklis Nr.16

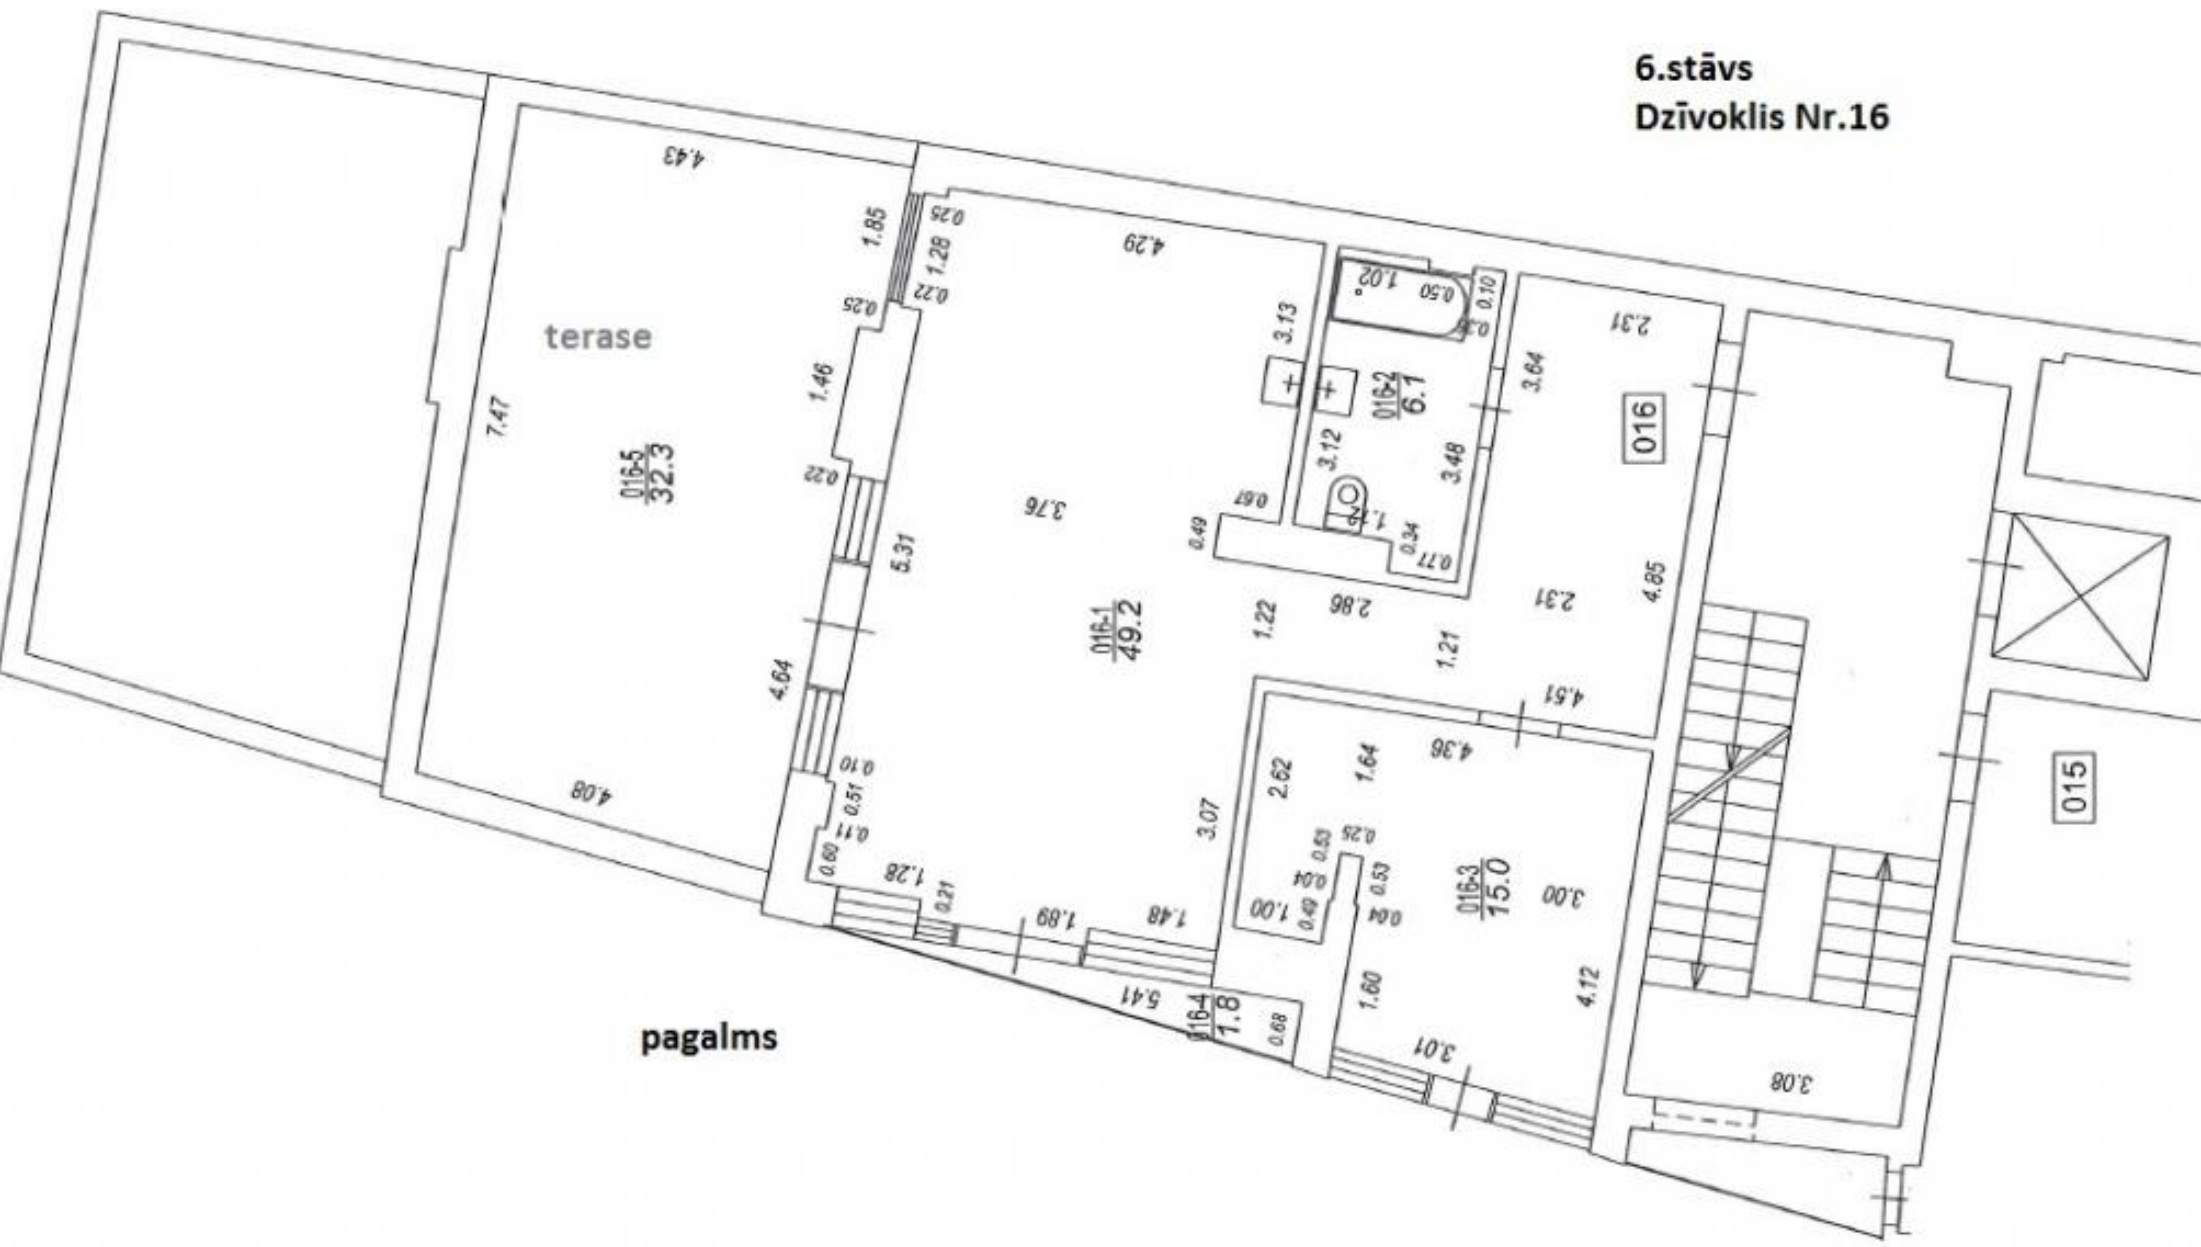

pagalms

015