


JUMTA STĀVA PLĀNS

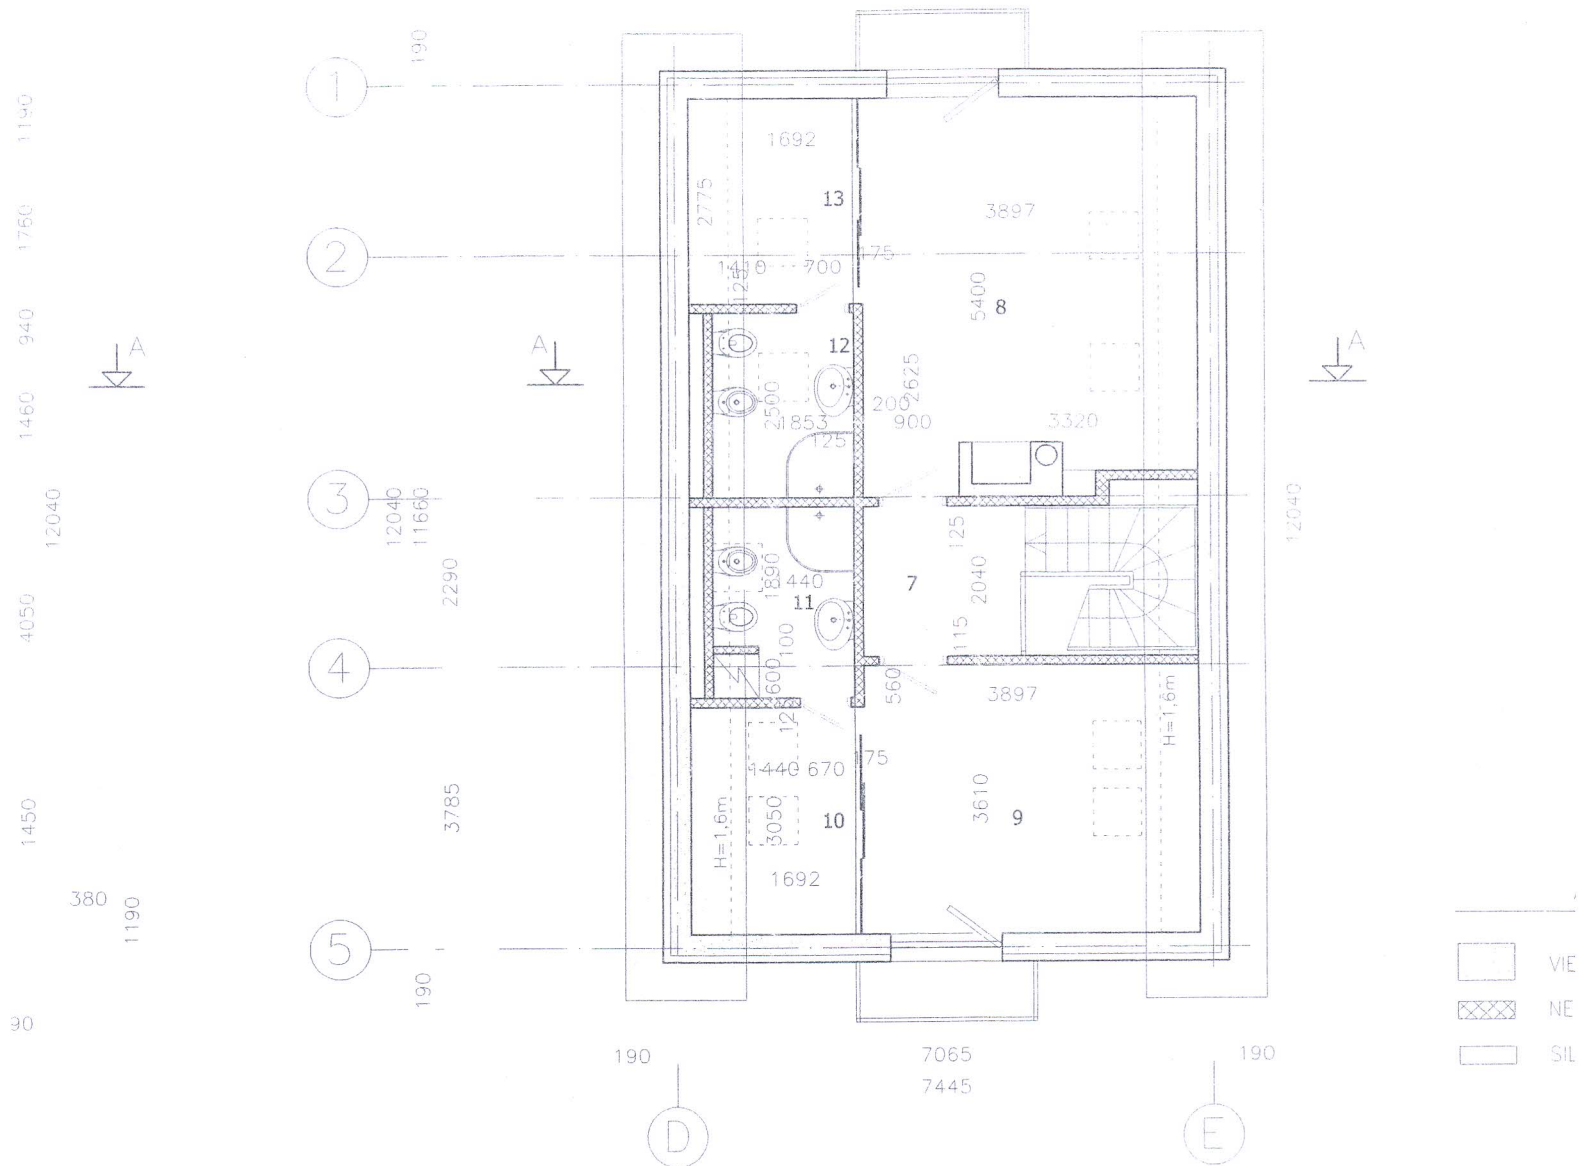

*Manā pēta konstruktīvs.
Draudzīgas jumta loks.
Būvnieks.
P. Rind
06.07.2005.*


PIEZĪMES.

1. IZMĒRI DOTI MM. AUGSTUMA ATZĪMES M
2. PAR PROJEKTA 0,00 AUGSTUMU PIENĒMTA ABSOLŪTĀ AUGSTUMA ATZĪME 13,70 M

ŠO LAPU SKATĪT
1. KĀL

ARHITEKTES IKAŅVELES BIRGJS TĒRBĀTAS IELĀ 93/95-1 RĪGA, LV-1001 T:37193855,3278655 ilzek@apollo.lv	DIVU DZĪVOJAMO MĀJU-SAVRUPMĀJU JAUNBŪVE, KOREĻ	
	ARH. IKAŅVELS IZTĒRŠĒRA 22.	PASŪTĪTĀJS - IZBKĻĪT
	04.2005.	1. STĀVA, JUMTA STĀVA

1. STĀVA PLĀNS

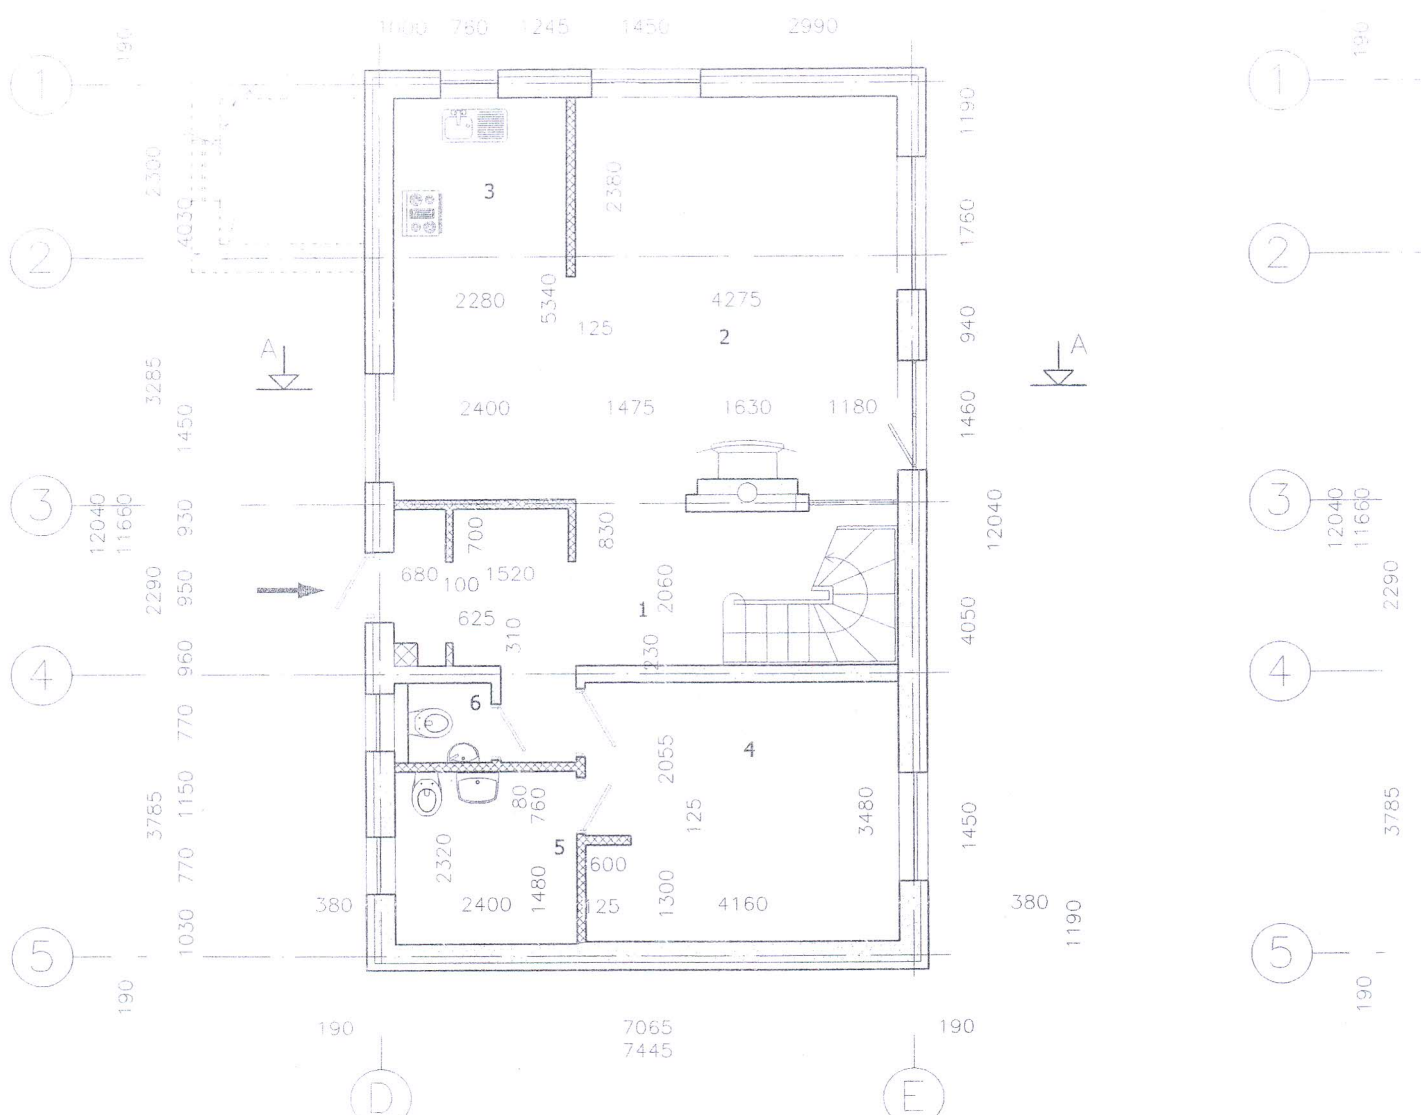

N	TELPU EKSPLIKĀCIJA	M2
1.	HALLE	15,0
2.	DZĪVOJAMĀ ISTABA	23,2
3.	VIRTUVE	12,2
4.	GULAMISTABA	14,5
5.	VANNAS ISTABA	5,6
6.	WC	1,4
7.	HALLE	9,5
8.	GULAMISTABA	21,0
9.	GULAMISTABA	14,0
10.	GARDEROBE	5,2
11.	VANNAS ISTABA	2,7
12.	VANNAS ISTABA	4,6
13.	GARDEROBE	4,7
	KOPĀ	133,6

*Manā pēnā konstatēts
 domesnyas jūvā,
 Bīvni.*
P. Rūc
 06.07.2001