


esošās ieejas tiek aizbūvēta

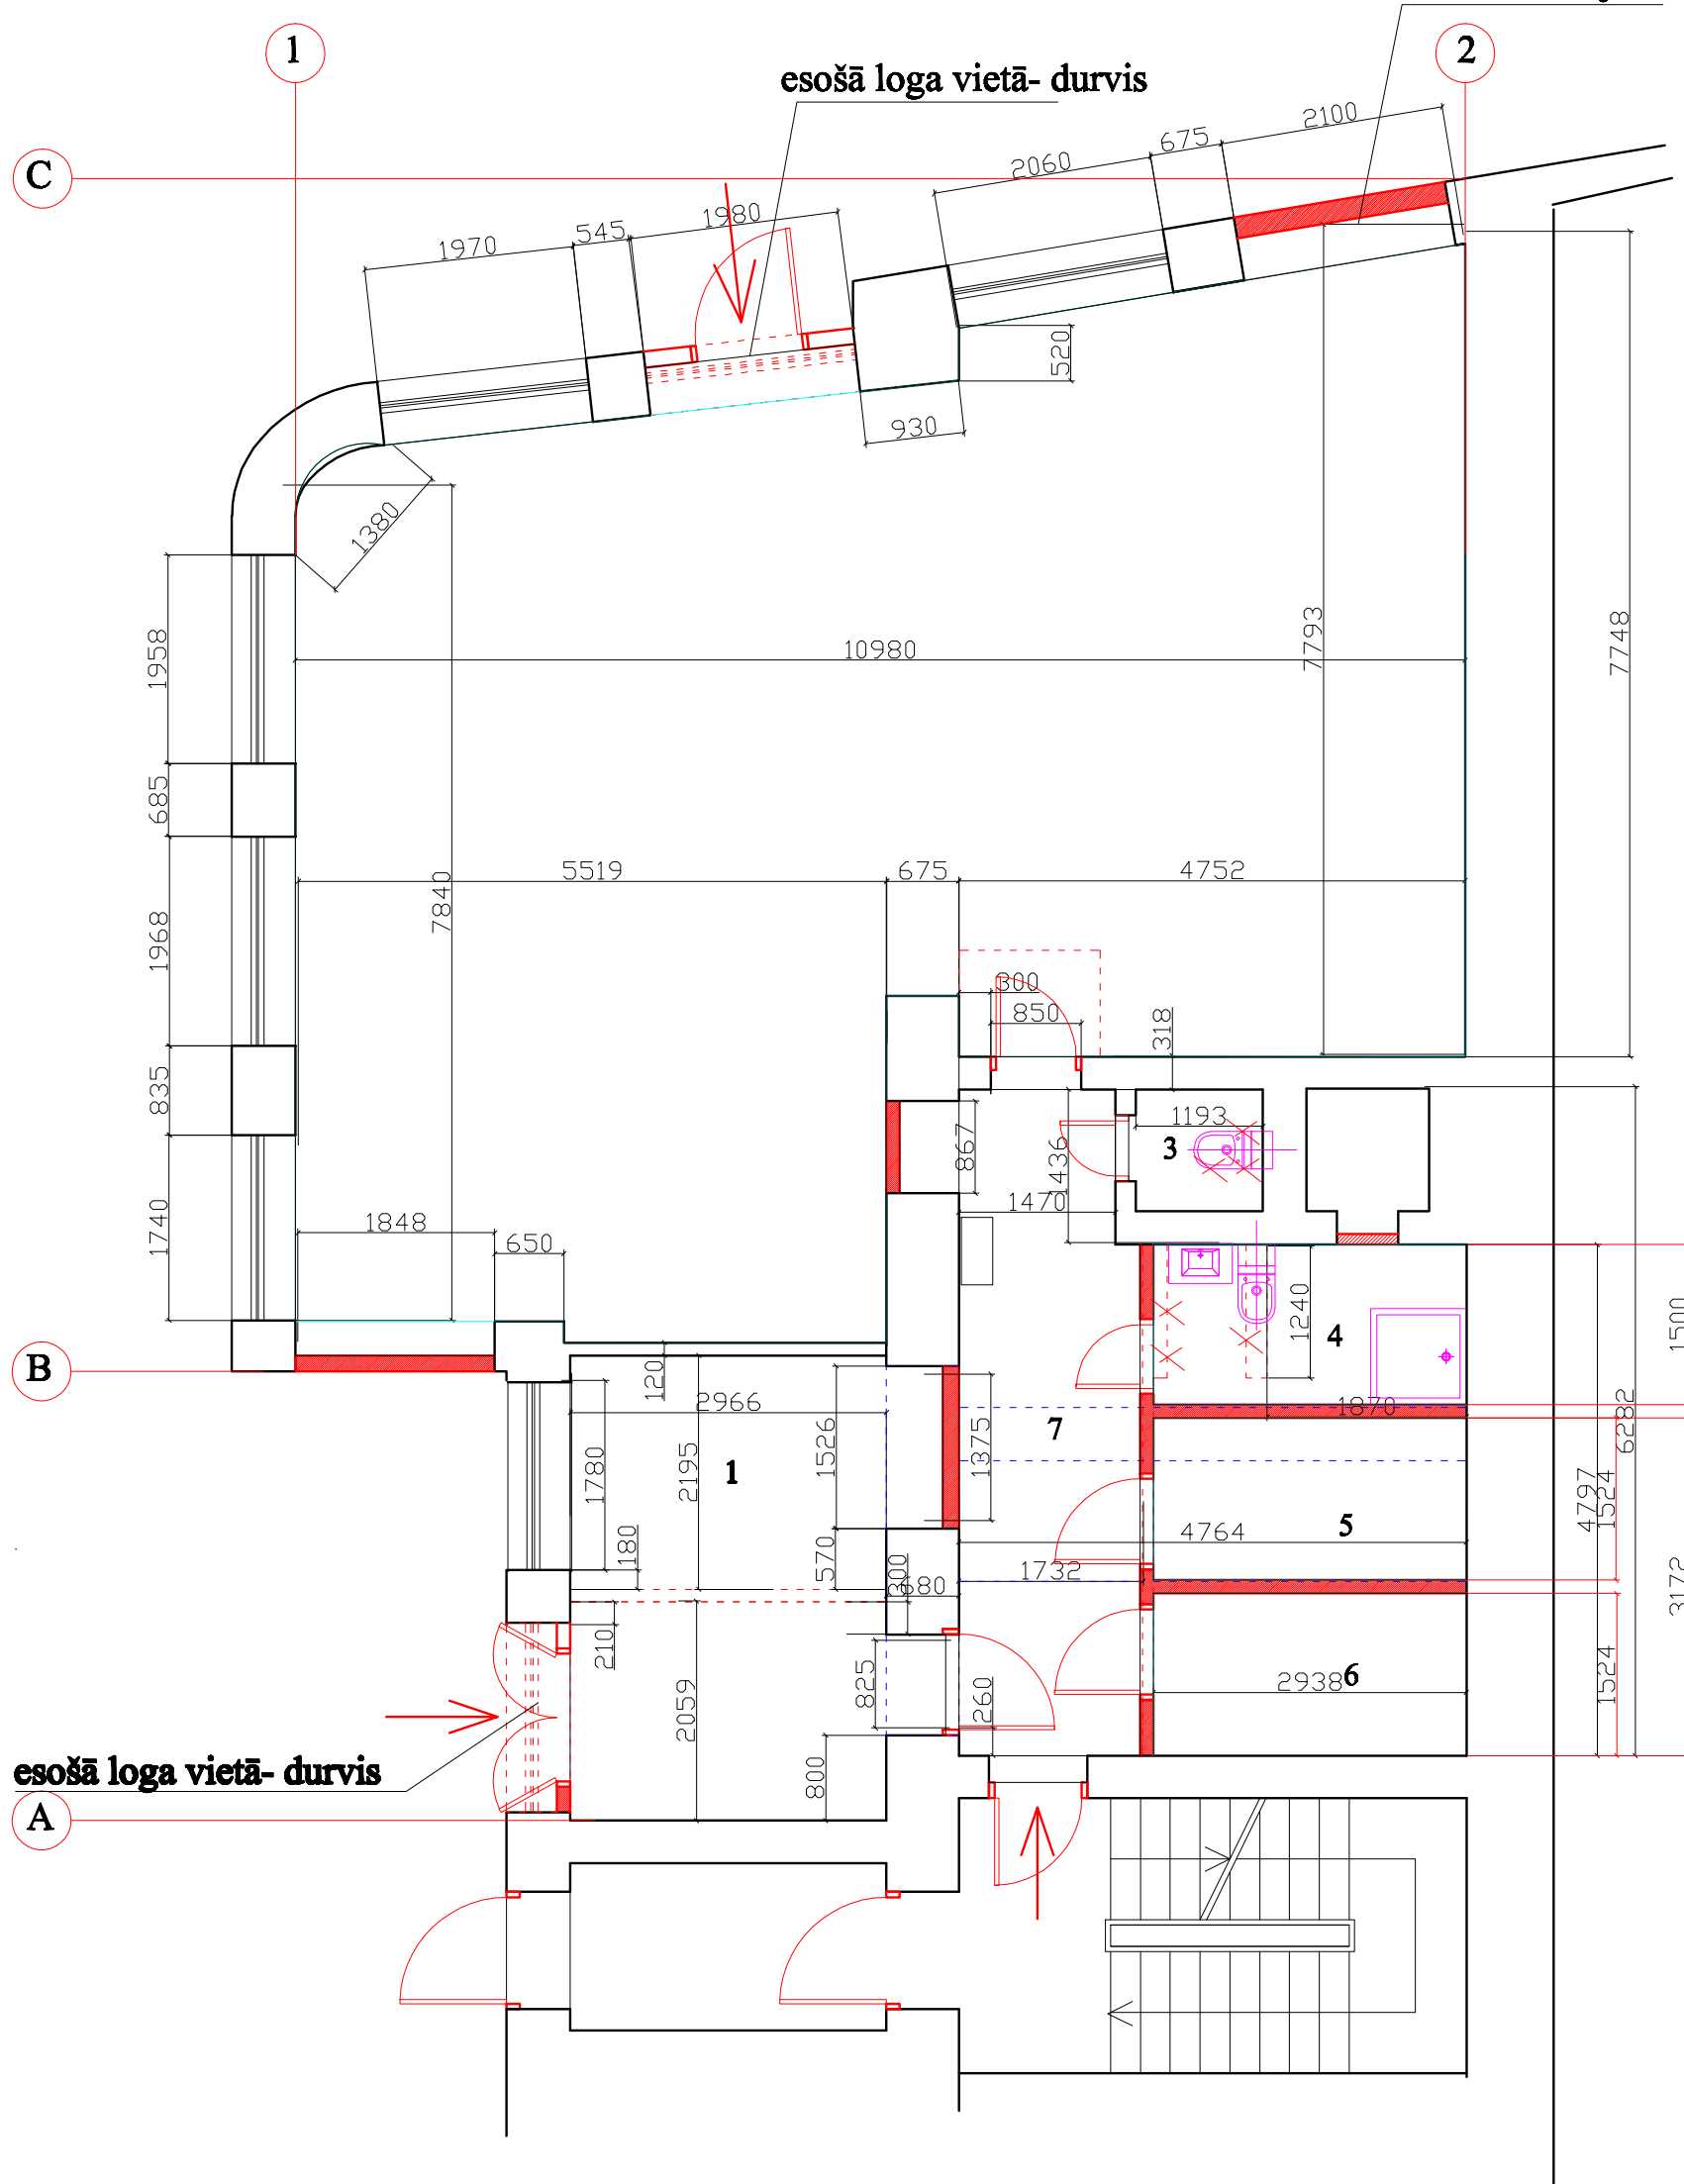

EKSPLIKĀCIJA TELPU GRUPAI 057

Nr.	Nosaukums	Platība
1	Noliktava	12,95 m ²
2	Tirdzniecības telpa	85,65 m ²
3	Apkopējas inventāra telpa	1,3 m ²
4	Sanitārais mezgls	4,40 m ²
5	Darbinieku telpa	4,47 m ²
6	Darbinieku telpa	4,47 m²
7	Gaitenis	10,29 m ²
	kopā	123,53 m²