




TAL RESIDENCE
LUXURY APARTMENTS

АПАРТАМЕНТ №03.В

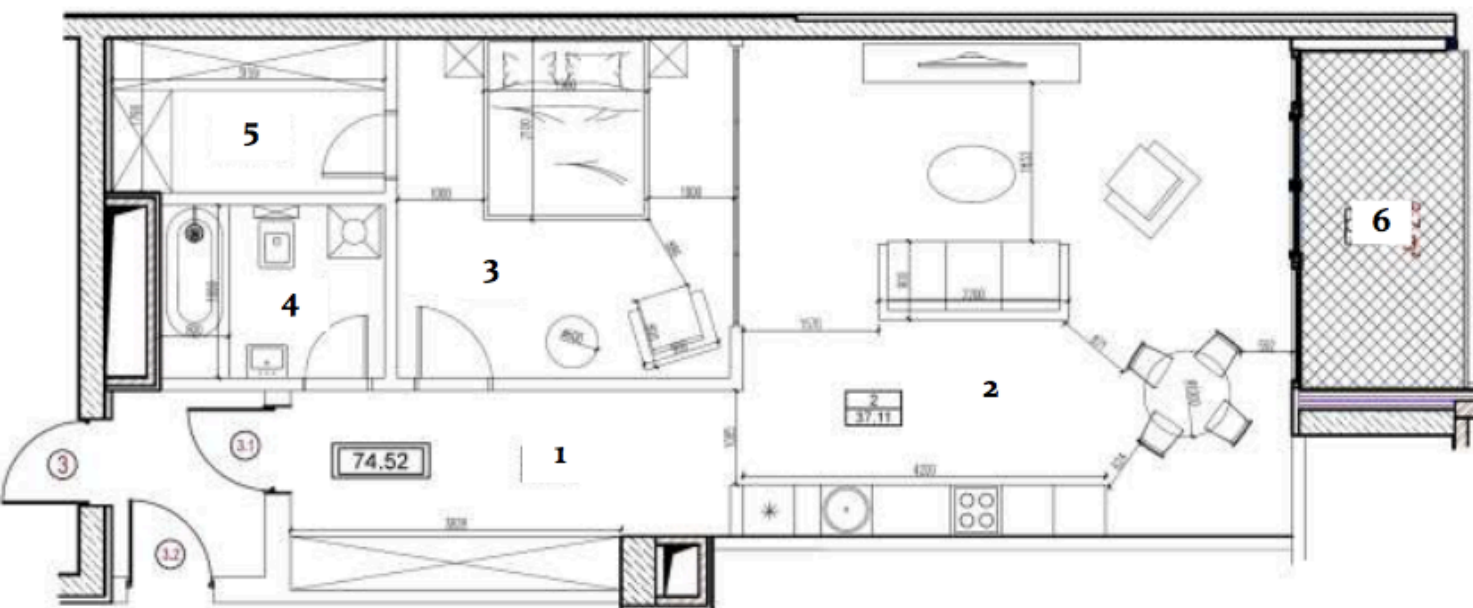

Количество спален		1	
1	Прихожая	11,1	м2
2	Гостиная / кухня	37,1	м2
3	Спальня	15,3	м2
4	Ванная комната	5,3	м2
5	Гардеробная	5,8	м2
6	Балкон	6,7	м2