


Citadeles iela

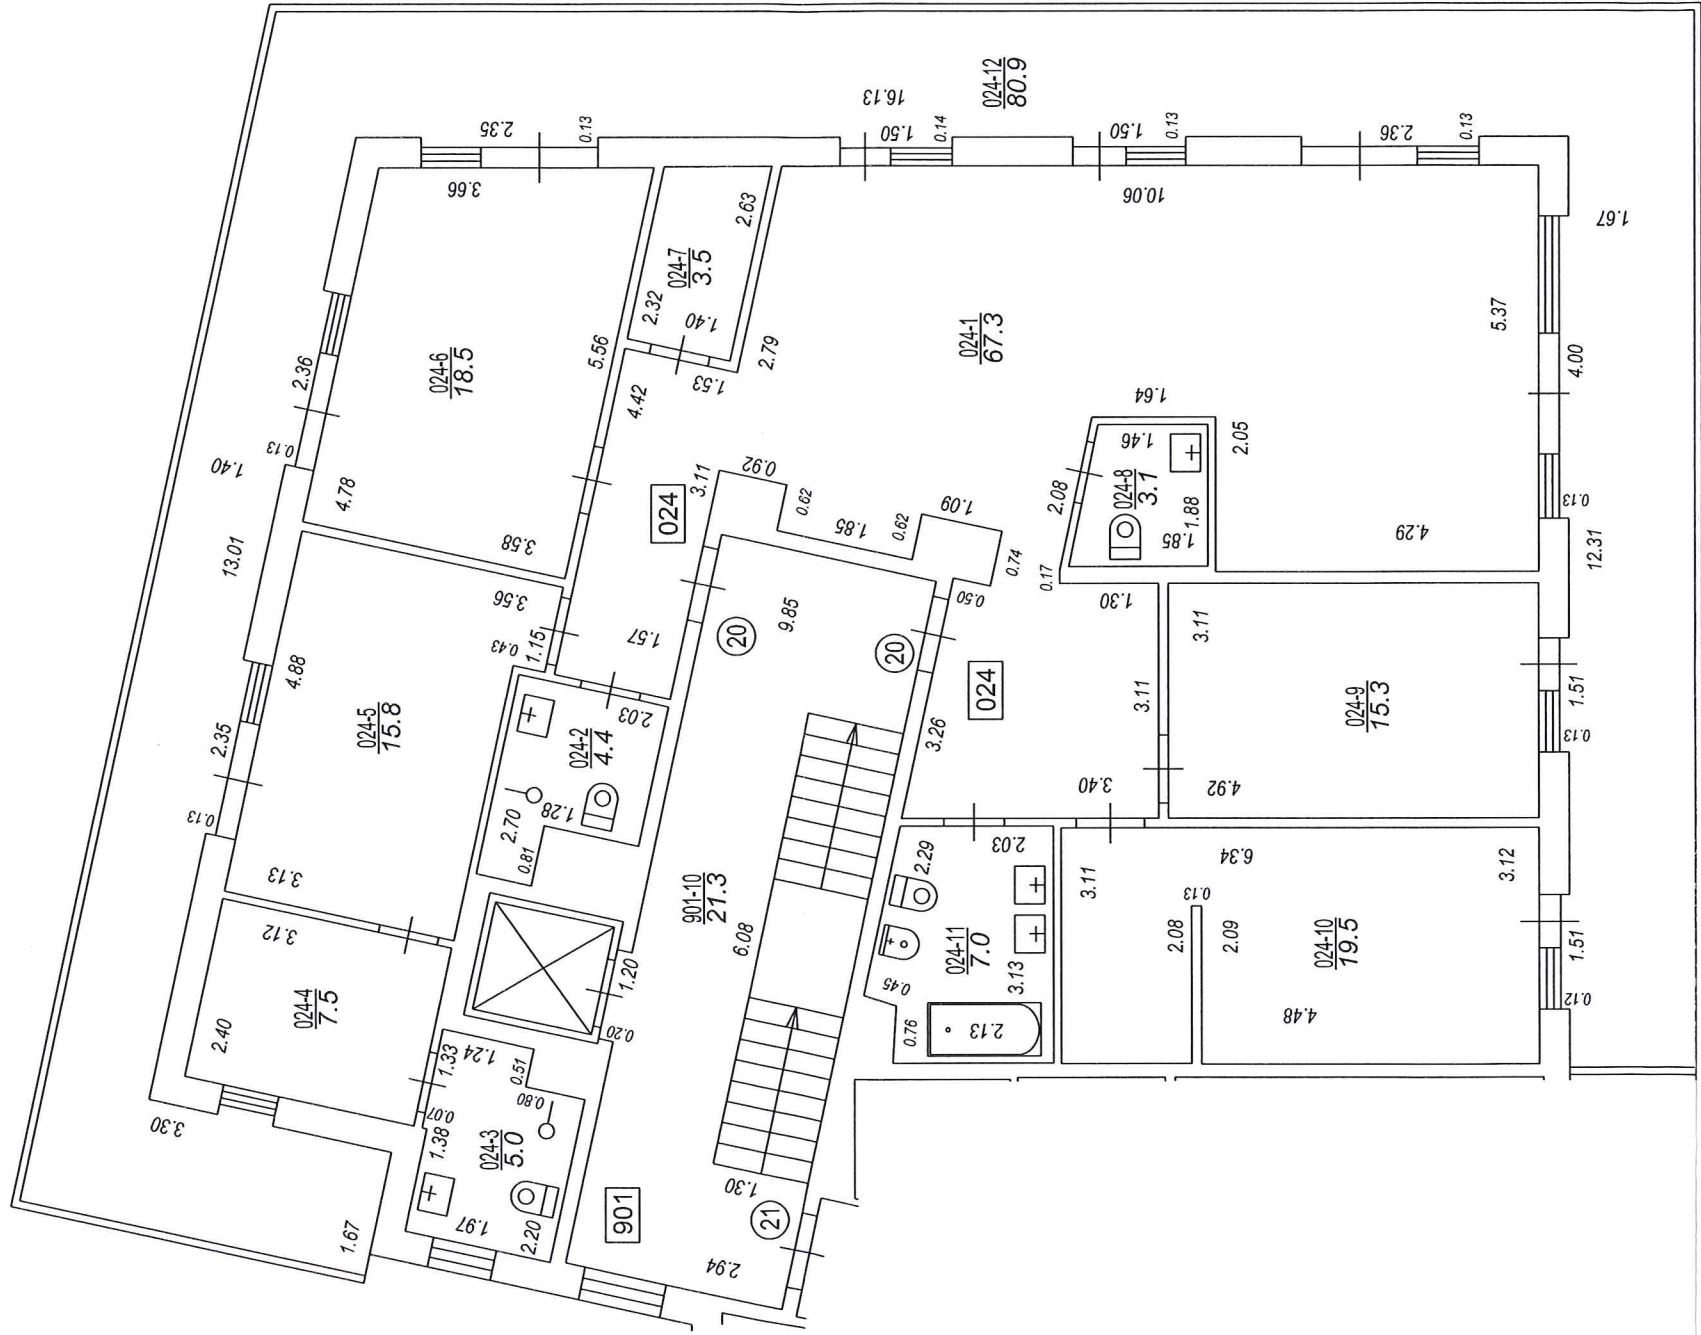

Būves punkta koordinātas
Latvijas koordinātu sistēmā LKS-92

Punkta nr.	x	y
1	312287.63	506160.86

TELPU GRUPAS PLĀNS

KADASTRA APZĪMĒJUMS MĒROGS LPP.

01000100037001024 1 : 100

4