


ПЛАН ПЕРЕПЛАНИРОВКИ

ДОМ С

Первый этаж

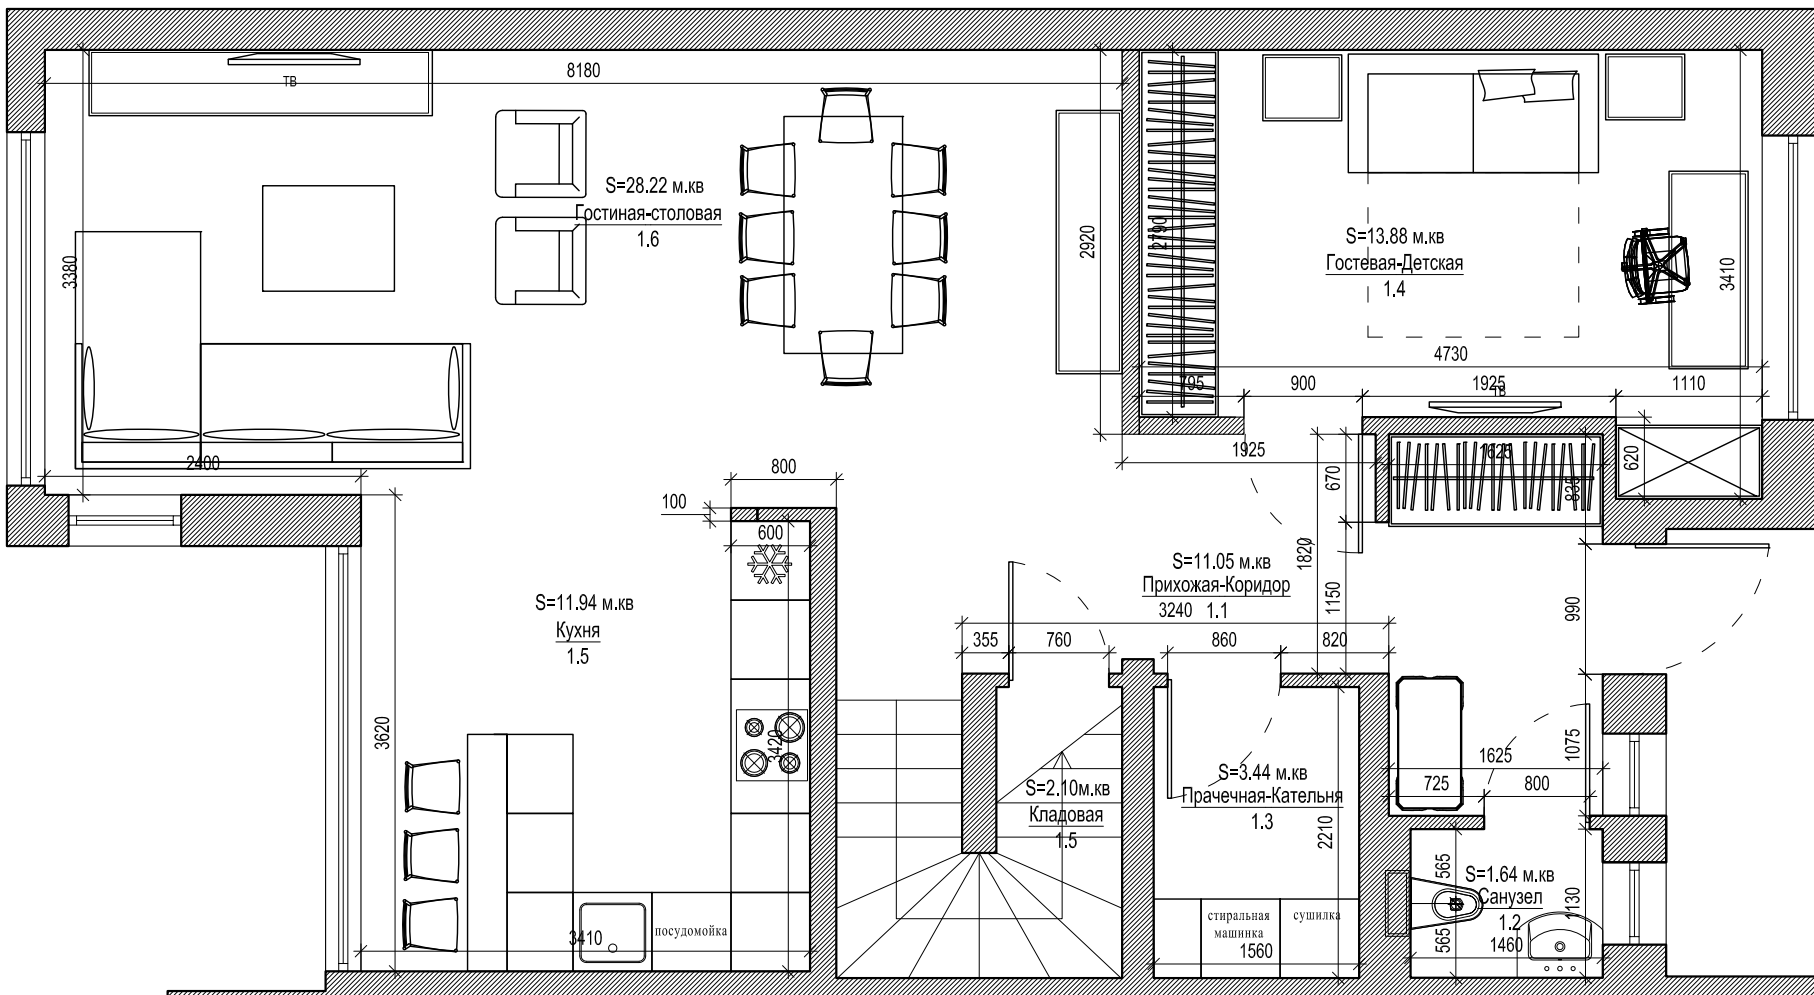

Второй этаж

