


## Апартаменты № 11

2 Этаж

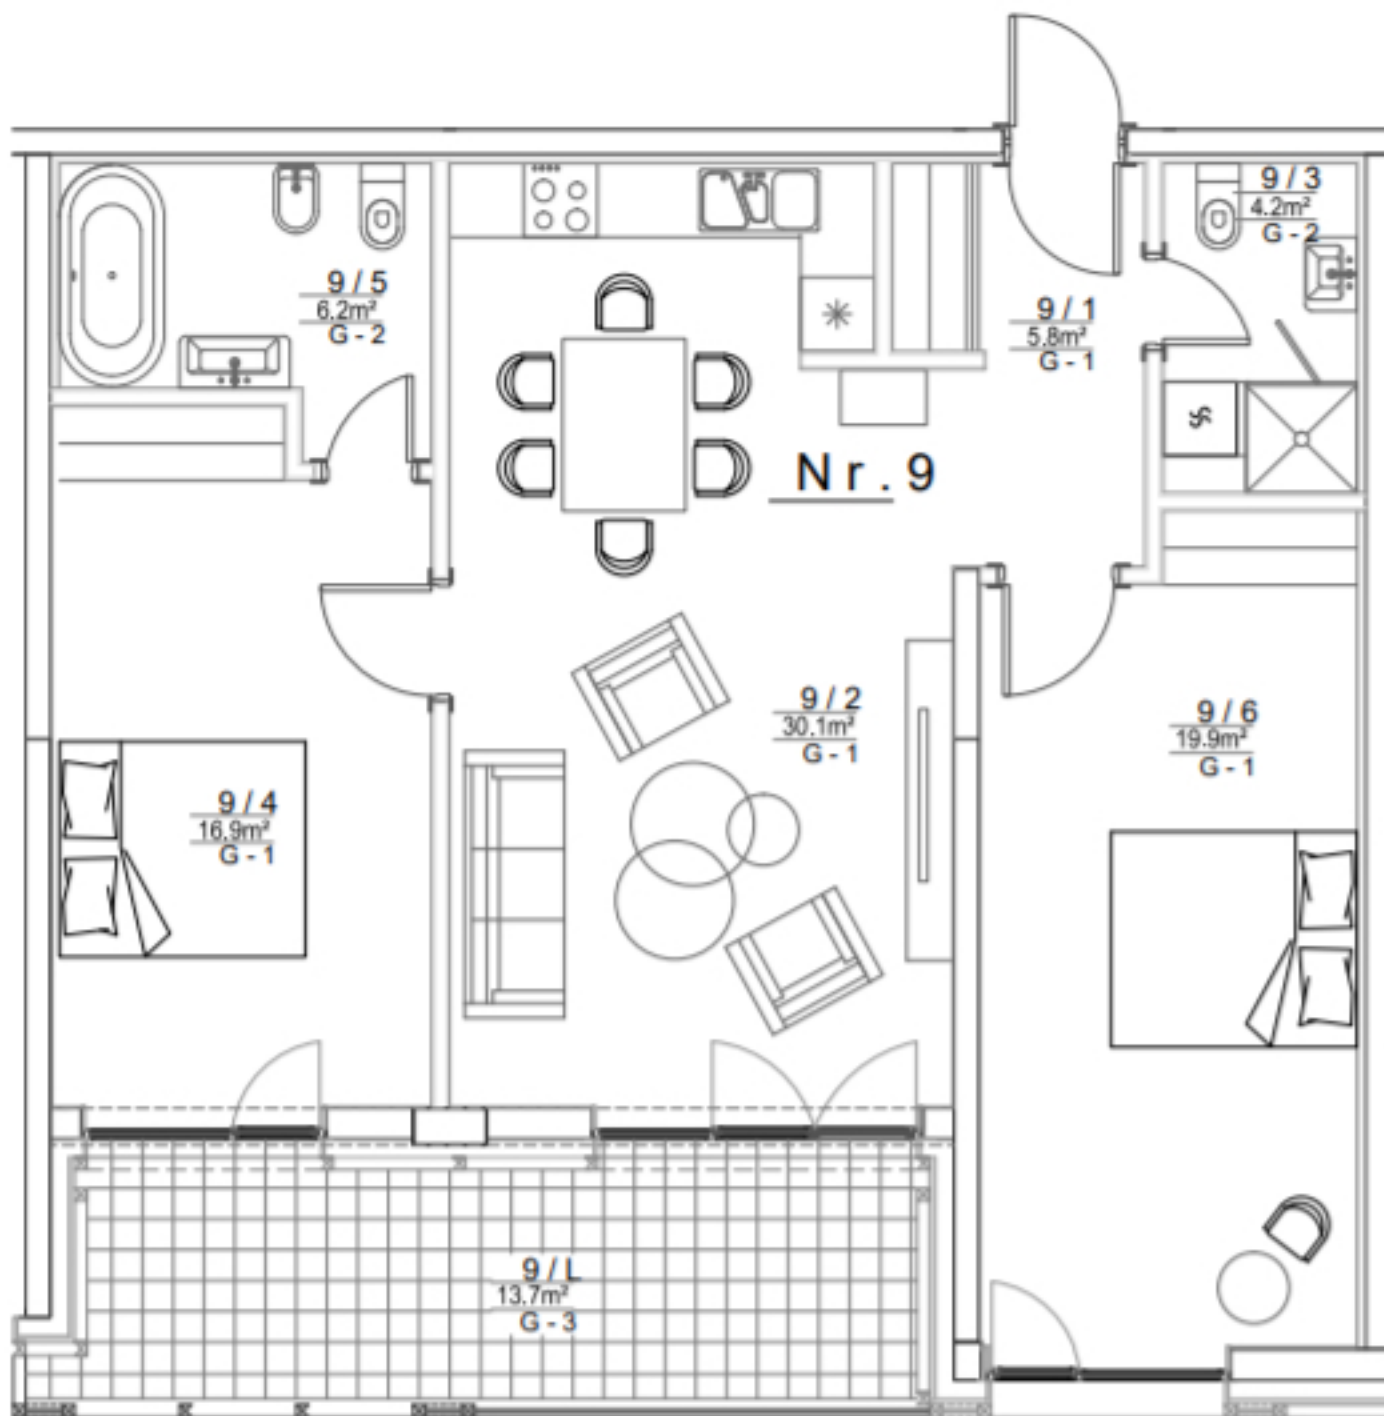

Терраса	13.70 м²
Жилая площадь	82.10 м²
Общая площадь	95.8 м²

Лоджия	13.70 м²
Спальня	16.90 м²
Ванная	6.20 м²
Гостиная с кухней	30.10 м²
Санузел	4.20 м²
Спальня	19.90 м²
Прихожая	5.80 м²

