


Апартаменты № 18

2 Этаж

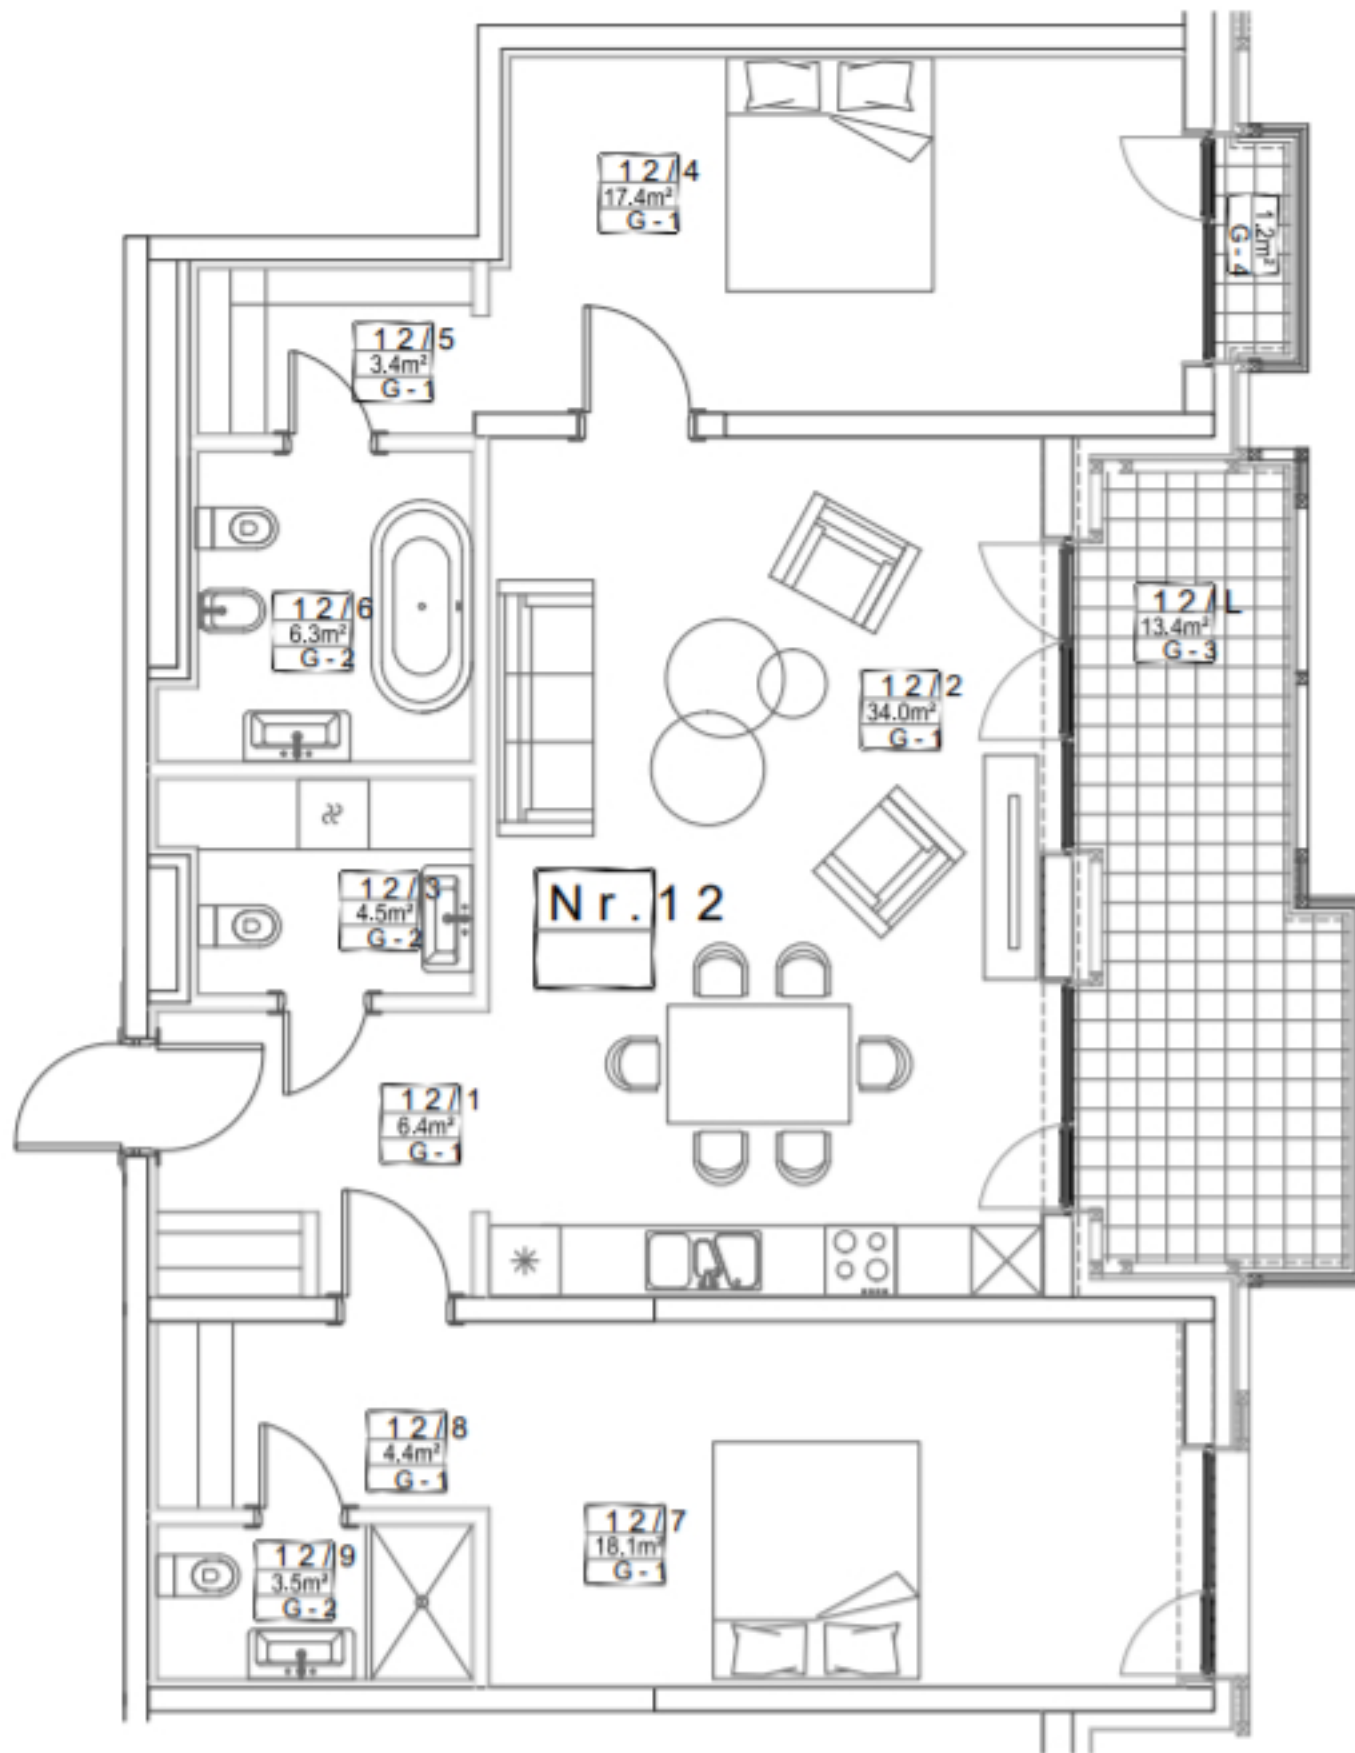

| | |
|-------------------|----------|
| Терраса | 14.60 м² |
| Жилая площадь | 98.00 м² |
| Общая площадь | 112.6 м² |
| Прихожая | 6.40 м² |
| Гостиная с кухней | 34.00 м² |
| Санузел | 4.50 м² |
| Спальня | 17.40 м² |
| Ванная | 6.30 м² |
| Спальня | 18.10 м² |
| Гардероб | 4.40 м² |
| Туалет | 3.50 м² |
| Лоджия | 13.40 м² |
| Лоджия | 1.20 м² |
| Гардероб | 3.40 м² |

