


Апартаменты № 19

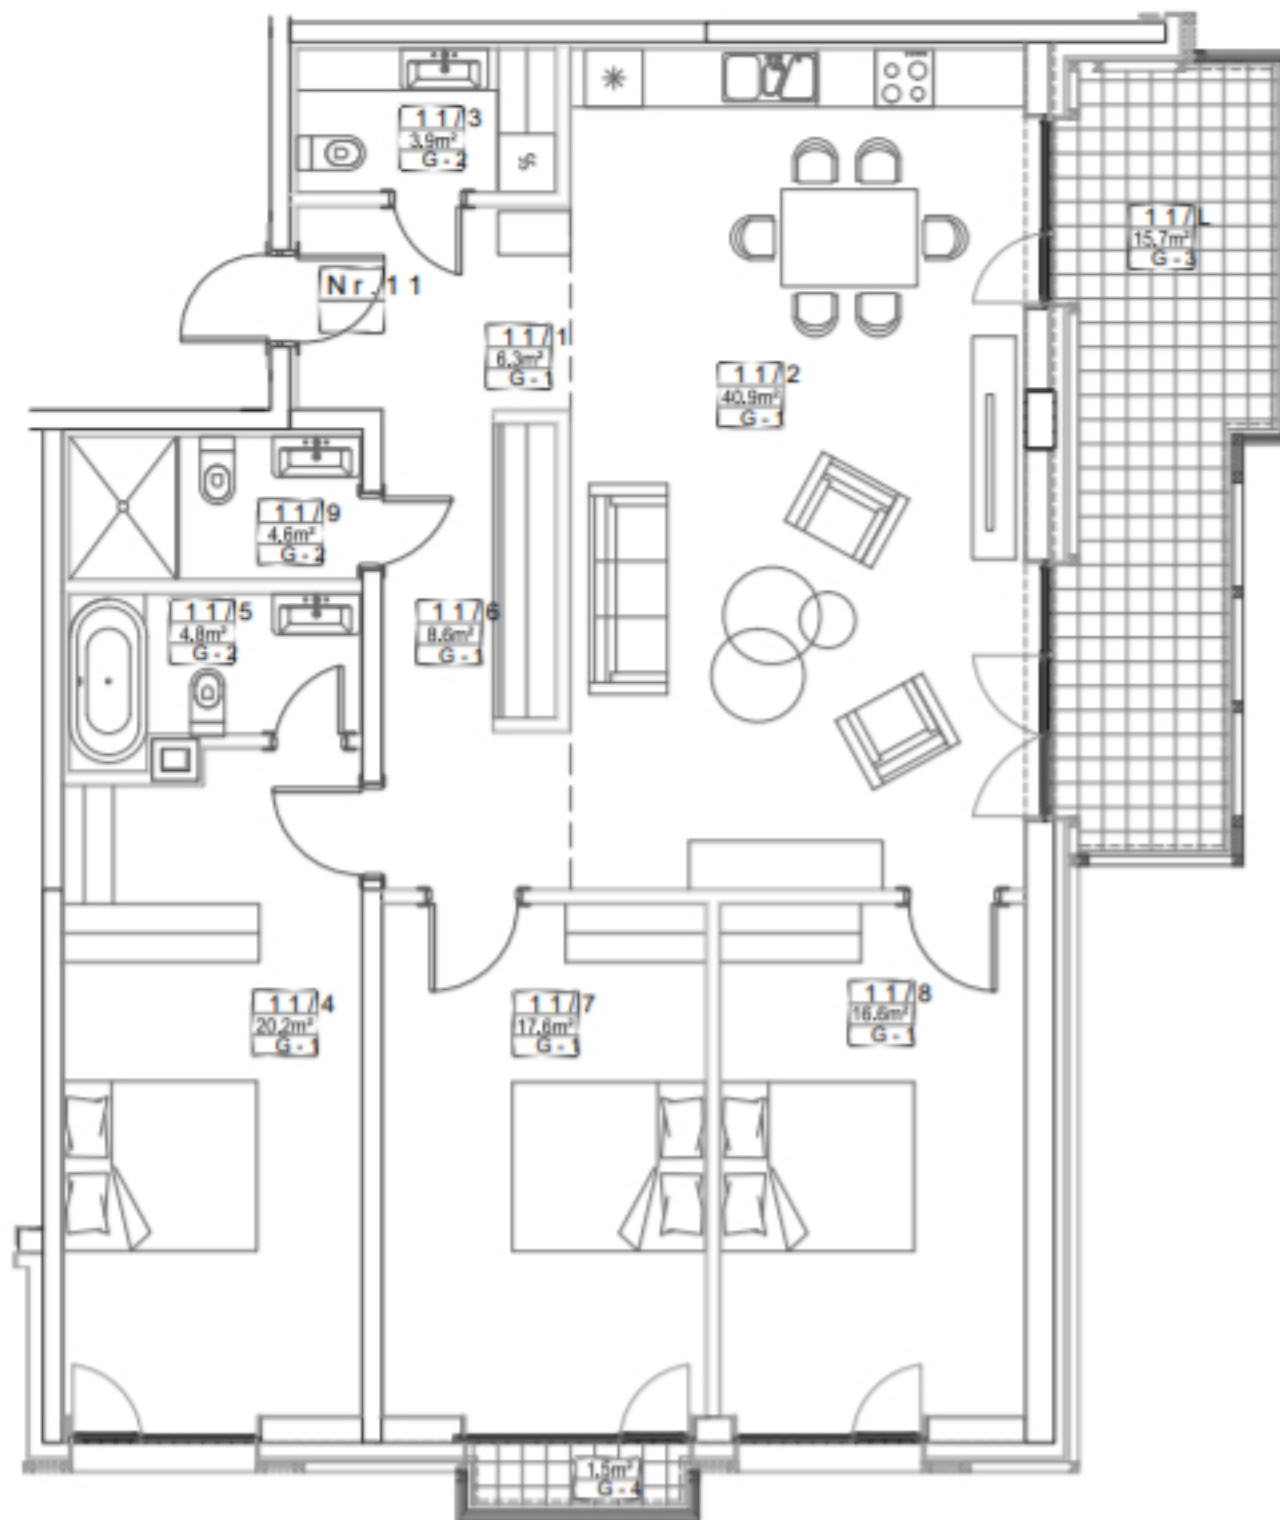

2 Этаж



Терраса	17.20 м ²
Жилая площадь	123.50 м ²
Общая площадь	140.7 м ²

Прихожая	6.30 м ²
Гостиная с кухней	40.90 м ²
Санузел	3.90 м ²
Санузел	4.60 м ²
Ванная	4.80 м ²
Спальня	20.20 м ²
Коридор	8.60 м ²
Спальня	17.60 м ²
Спальня	16.60 м ²
Лоджия	15.70 м ²
Лоджия	1.50 м ²

