


Апартаменты № 16

2 Этаж

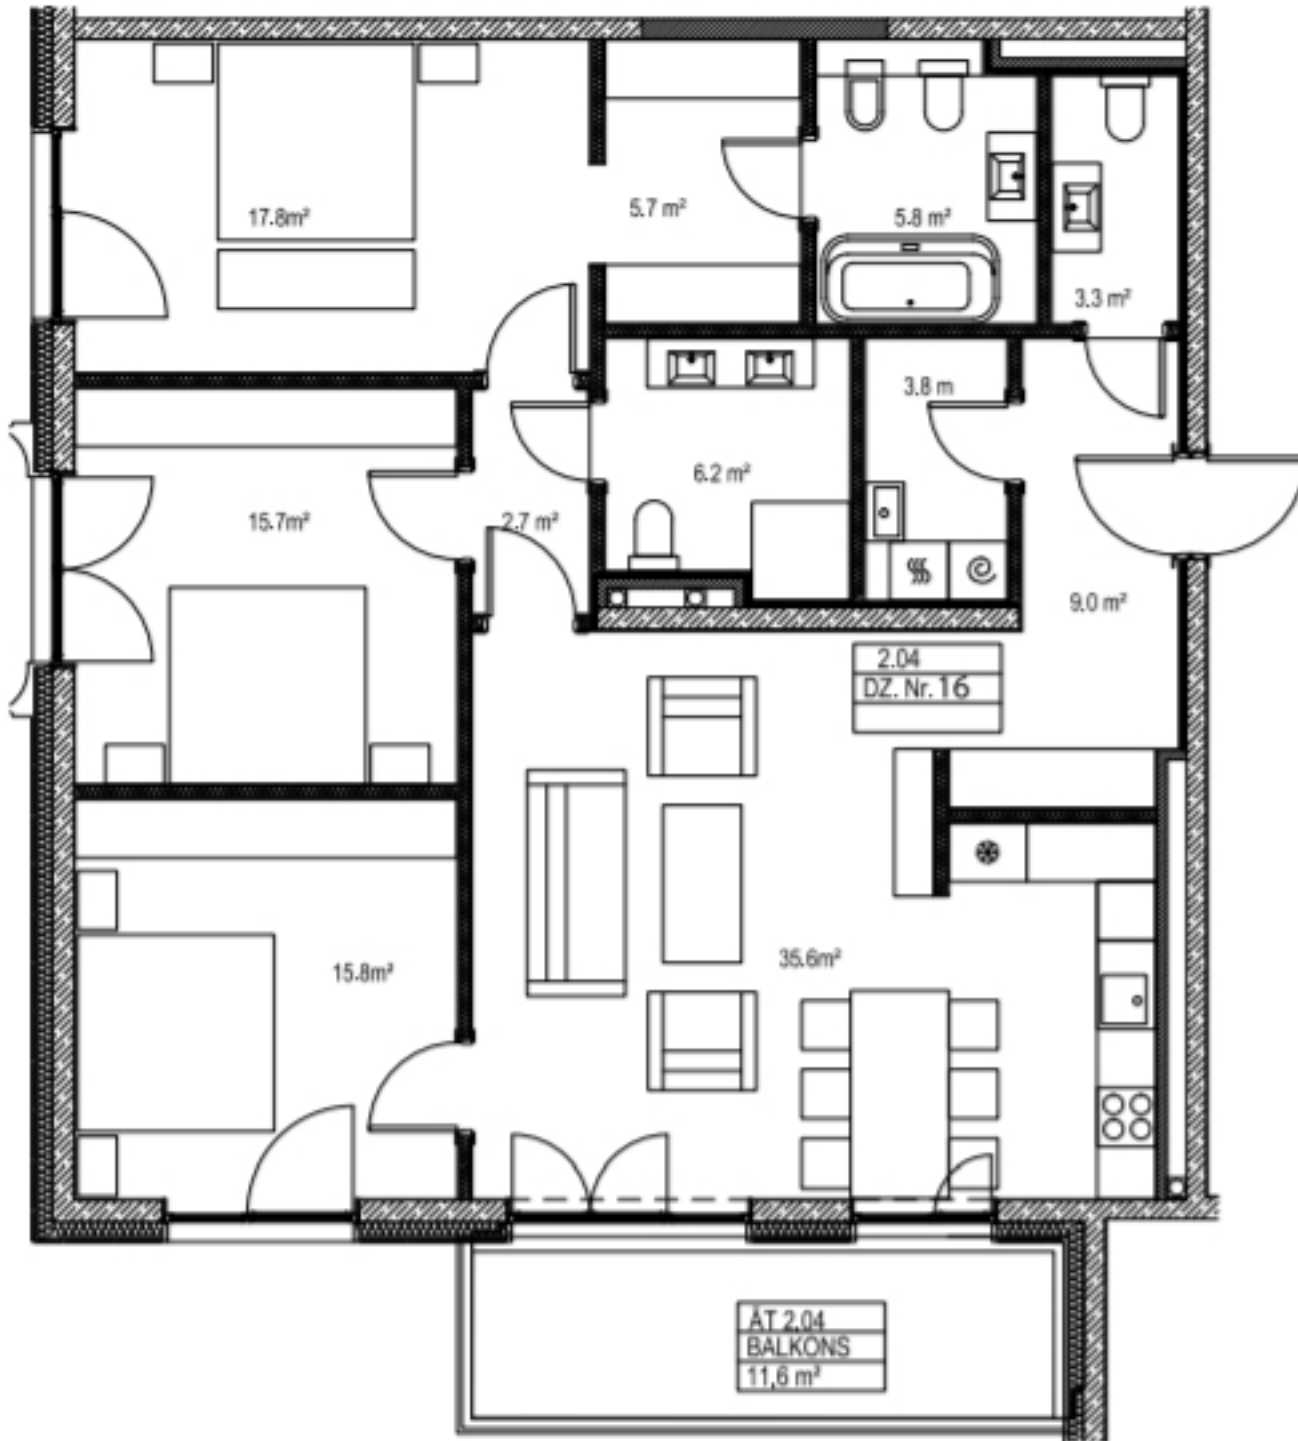

Терраса	11.60 м ²
Жилая площадь	121.40 м ²
Общая площадь	133 м ²

Прихожая	9.00 м ²
Туалет	3.30 м ²
Гостиная с кухней	35.60 м ²
Спальня	15.80 м ²
Коридор	2.70 м ²
Спальня	15.70 м ²
Санузел	6.20 м ²
Спальня	17.80 м ²
Гардероб	5.70 м ²
Ванная комната	5.80 м ²
Балкон	11.60 м ²
Хозяйственное помещение	3.80 м ²

