


EL. DEGUNKTU PLĀNS.

M 1:100

A/S "Palast Architects", Palasta iela 10, Rīga, LV-1050, Reģ.Nr. 40003587246

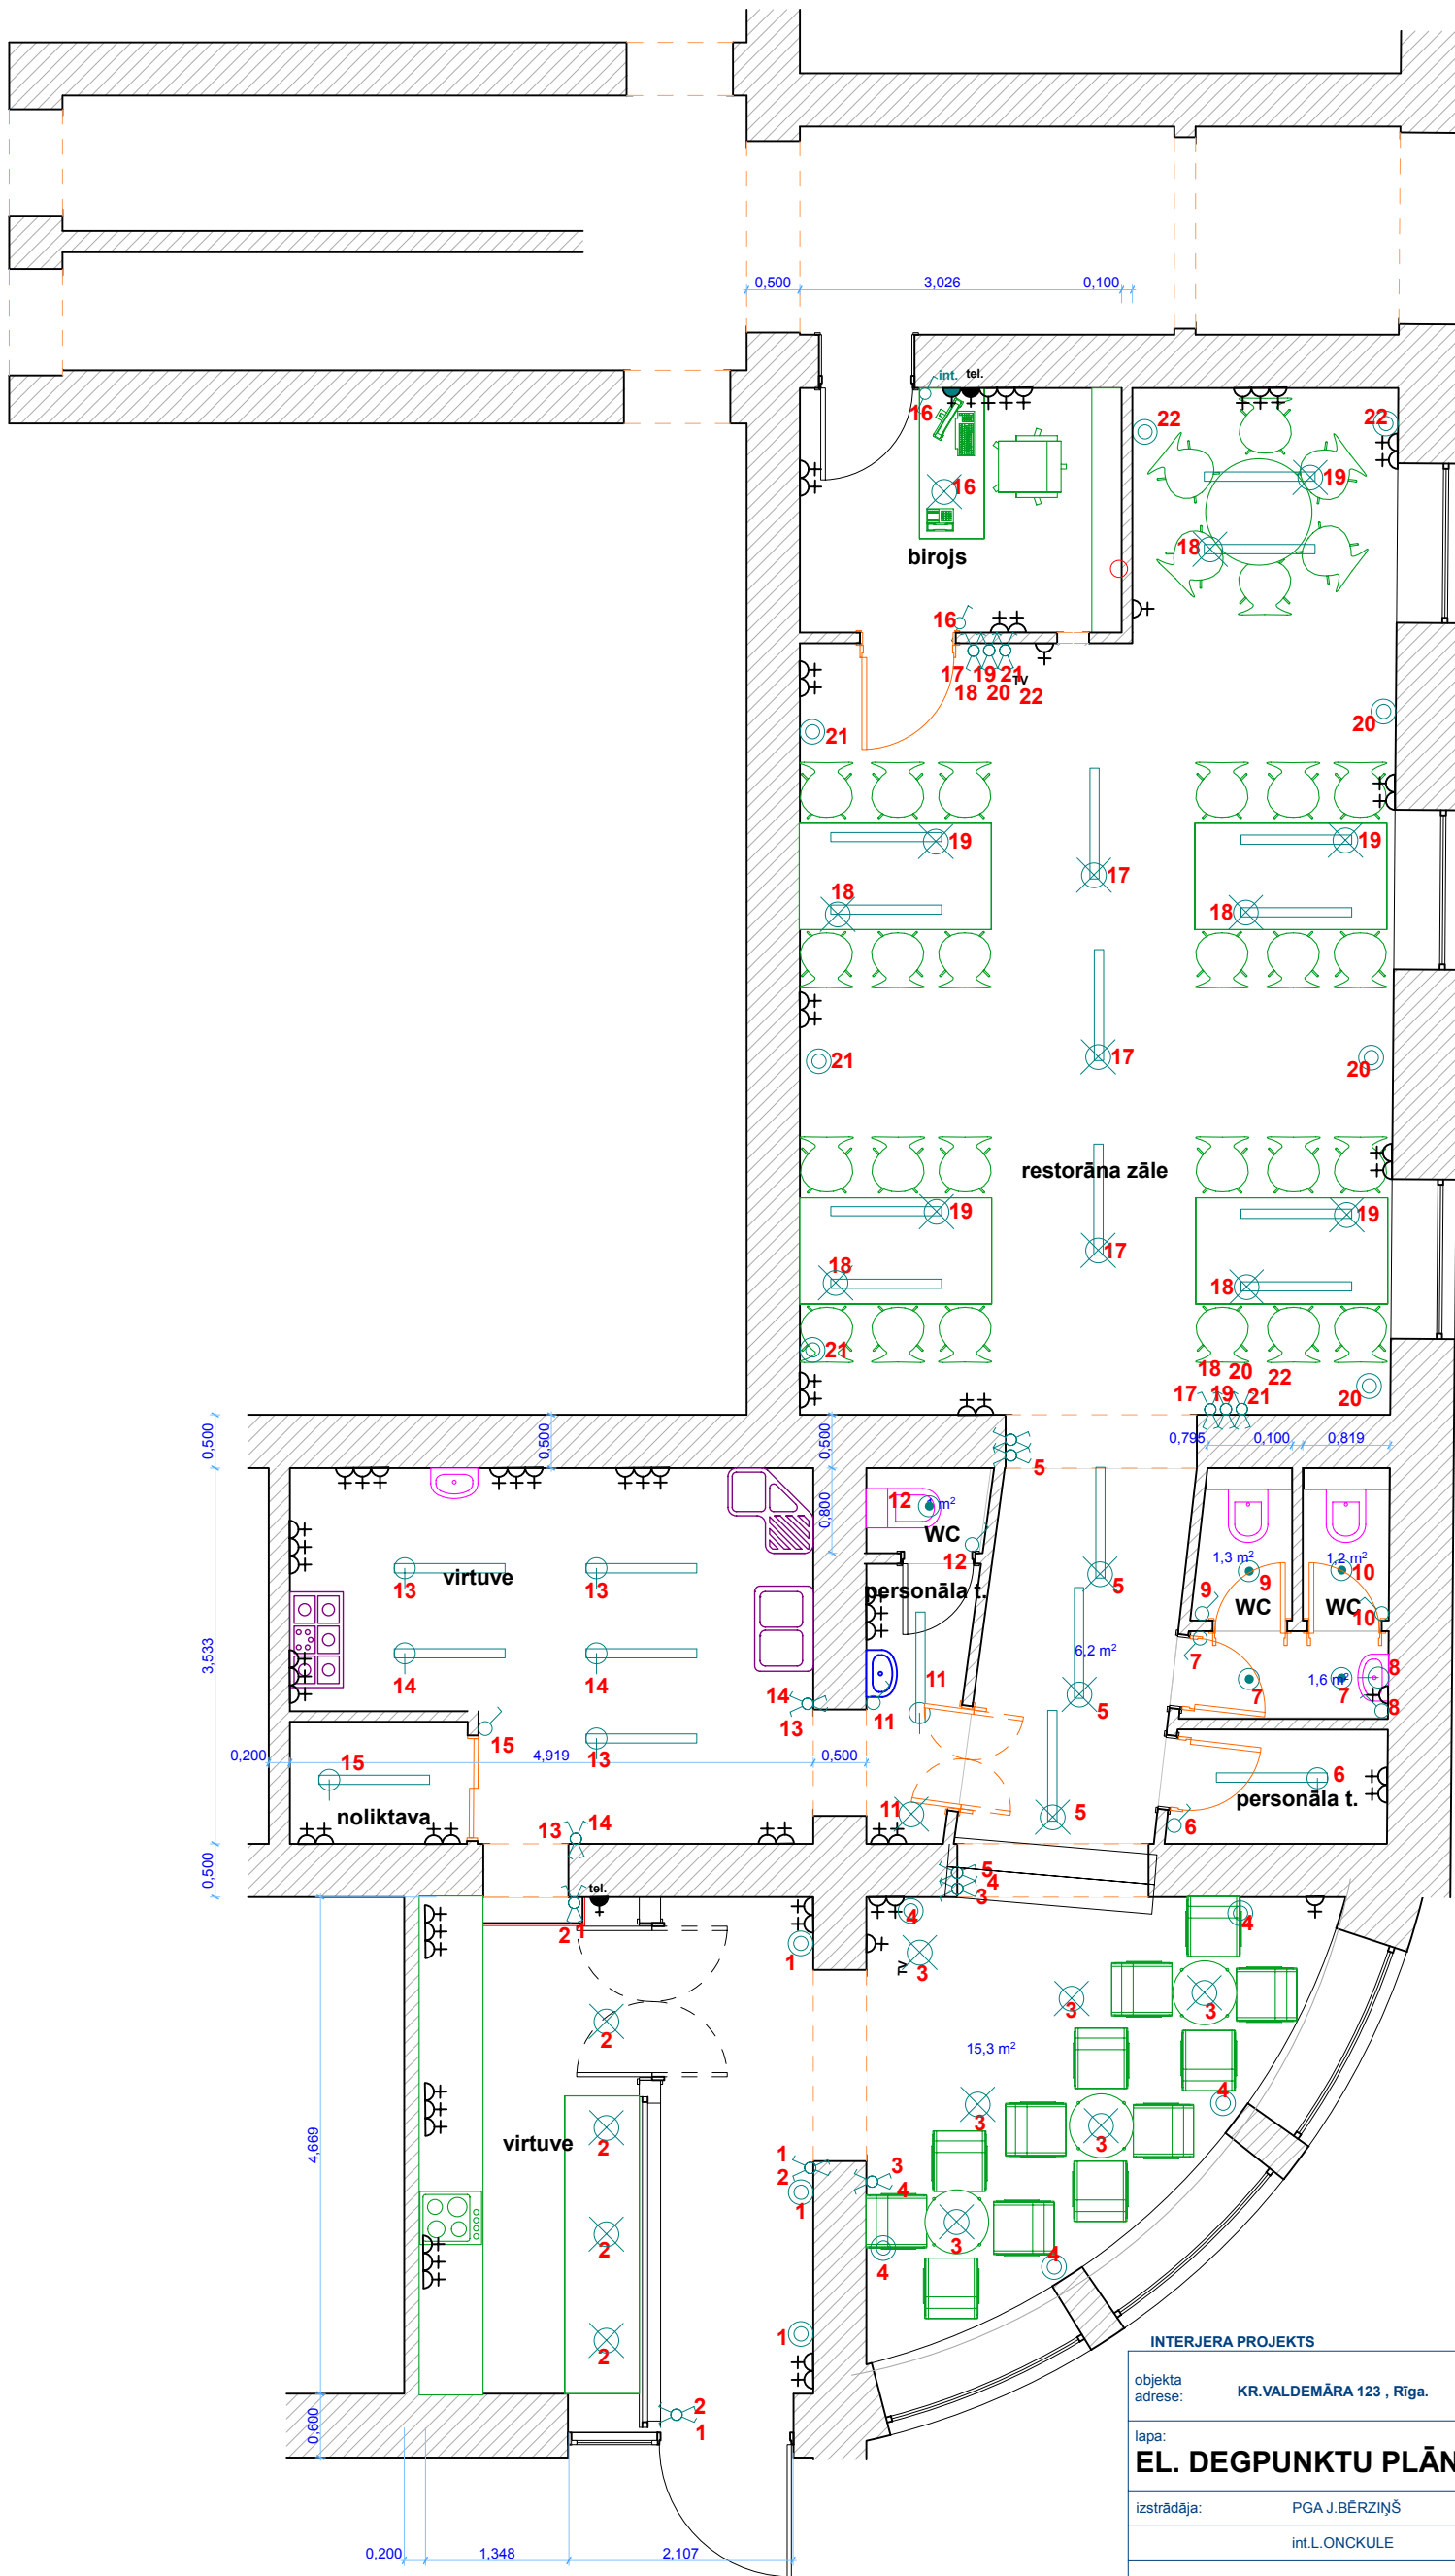

APZĪMĒJUMI

apz.	nosaukums.
	Iekarināms gaismas ķermenis
	Sienas Bra
	Hermētisks slēdzis
	Pāra slēdzis
	Grupslēdzis
	el. slēdzis
	Zemapmetuma sienas kontakts ar zemēšanas spali
	Halogēnais gaismas ķermenis, iebūvēts griestu plāknē
	Luminiscentas gaismas ķermenis
	Zemapmetuma TV sienas kontakts
	Zemapmetuma telefona sienas kontakts
	Zemapmetuma audio sienas kontakts
	Iebūvēts audio skaļrunis
	tīkla rozete-interneta pieslēgums
	el.izvads
	el.rozete grīdā
	el.rozete grīdā + tīkla rozete-interneta pieslēgums
	projektorģtipa gaismas ķermenis
	el.tīkla slēde projektorģiem MEK 110
	el. siltā grīda

PIEZĪMES.

1. IZMĒRI PRECIZĒJAMI UZ VIETAS.
2. Visi tīkla vadi savienoti ar serveri.
3. Papildus paredzamas el.rozetes kondicionieru blokiem - atbilstoši AVK projektam.
4. H rozetes = 0,25 apakš.rindas
H rozetes=0,25 (DIVĀS RINDĀS)
H slēdži = 0,95

INTERJERA PROJEKTS

objekta adrese:	KR.VALDEMĀRA 123 , Rīga.
lapa:	EL. DEGUNKTU PLĀNS.
izstrādāja:	PGA J.BĒRZIŅŠ
	int.L.ONCKULE
	pasūtījuma Nr.:
	darba stadija:
	mērogs: 1:100
	fails:
	lapu sk.:
	lapas Nr.: IR-1
datums:	28.03.2007.

LINEĀRĀ MĒROGA SKALA M1:100

