



Divstāvu dzīvoklis Nr 28 (TH-7)


1. stāva plāns

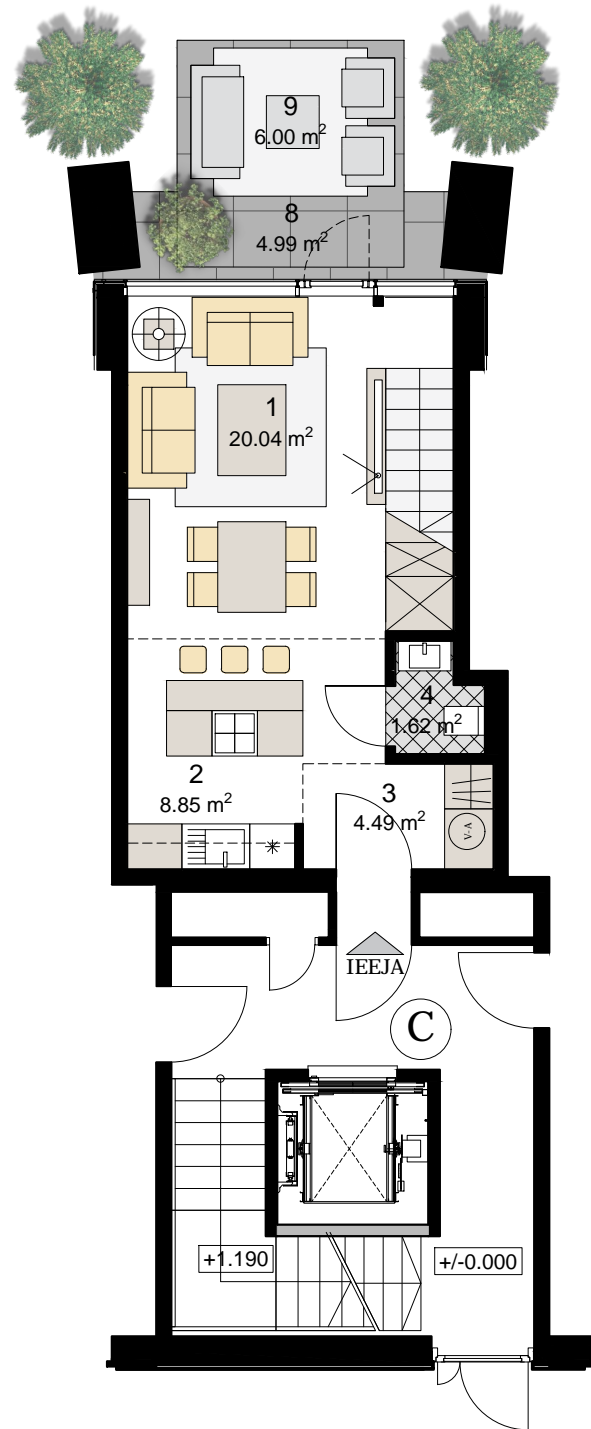


2. stāva plāns

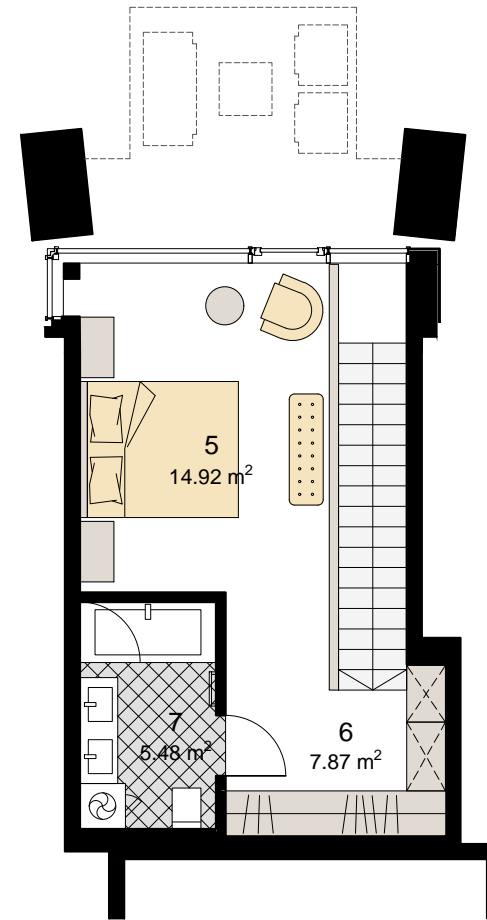

1.-2. STĀVS

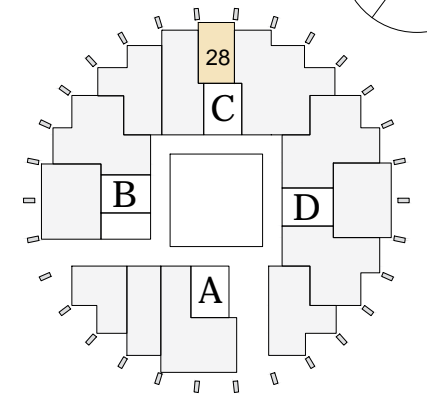

PIEZĪMES:

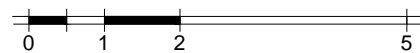

Apzīmējums	Nosaukums	Platība m ²
Dzīvoklis Nr 28 (TH-7)		
1	Dzīvojamā istaba	20,04
2	Virtuve	8,85
3	Priekšnams	4,49
4	Tualete	1,62
1.stāva platība		35,00
5	Saimnieku guļamistaba	14,92
6	Gaitenis	7,87
7	Vannas istaba	5,48
2.stāva platība		28,28
8	Terase	4,99
9	Terase	6,00
Dzīvokļa ārtelpu platība		10,99
Dzīvokļa lietderīgā platība		63,28
Dzīvokļa kopējā platība		74,27