
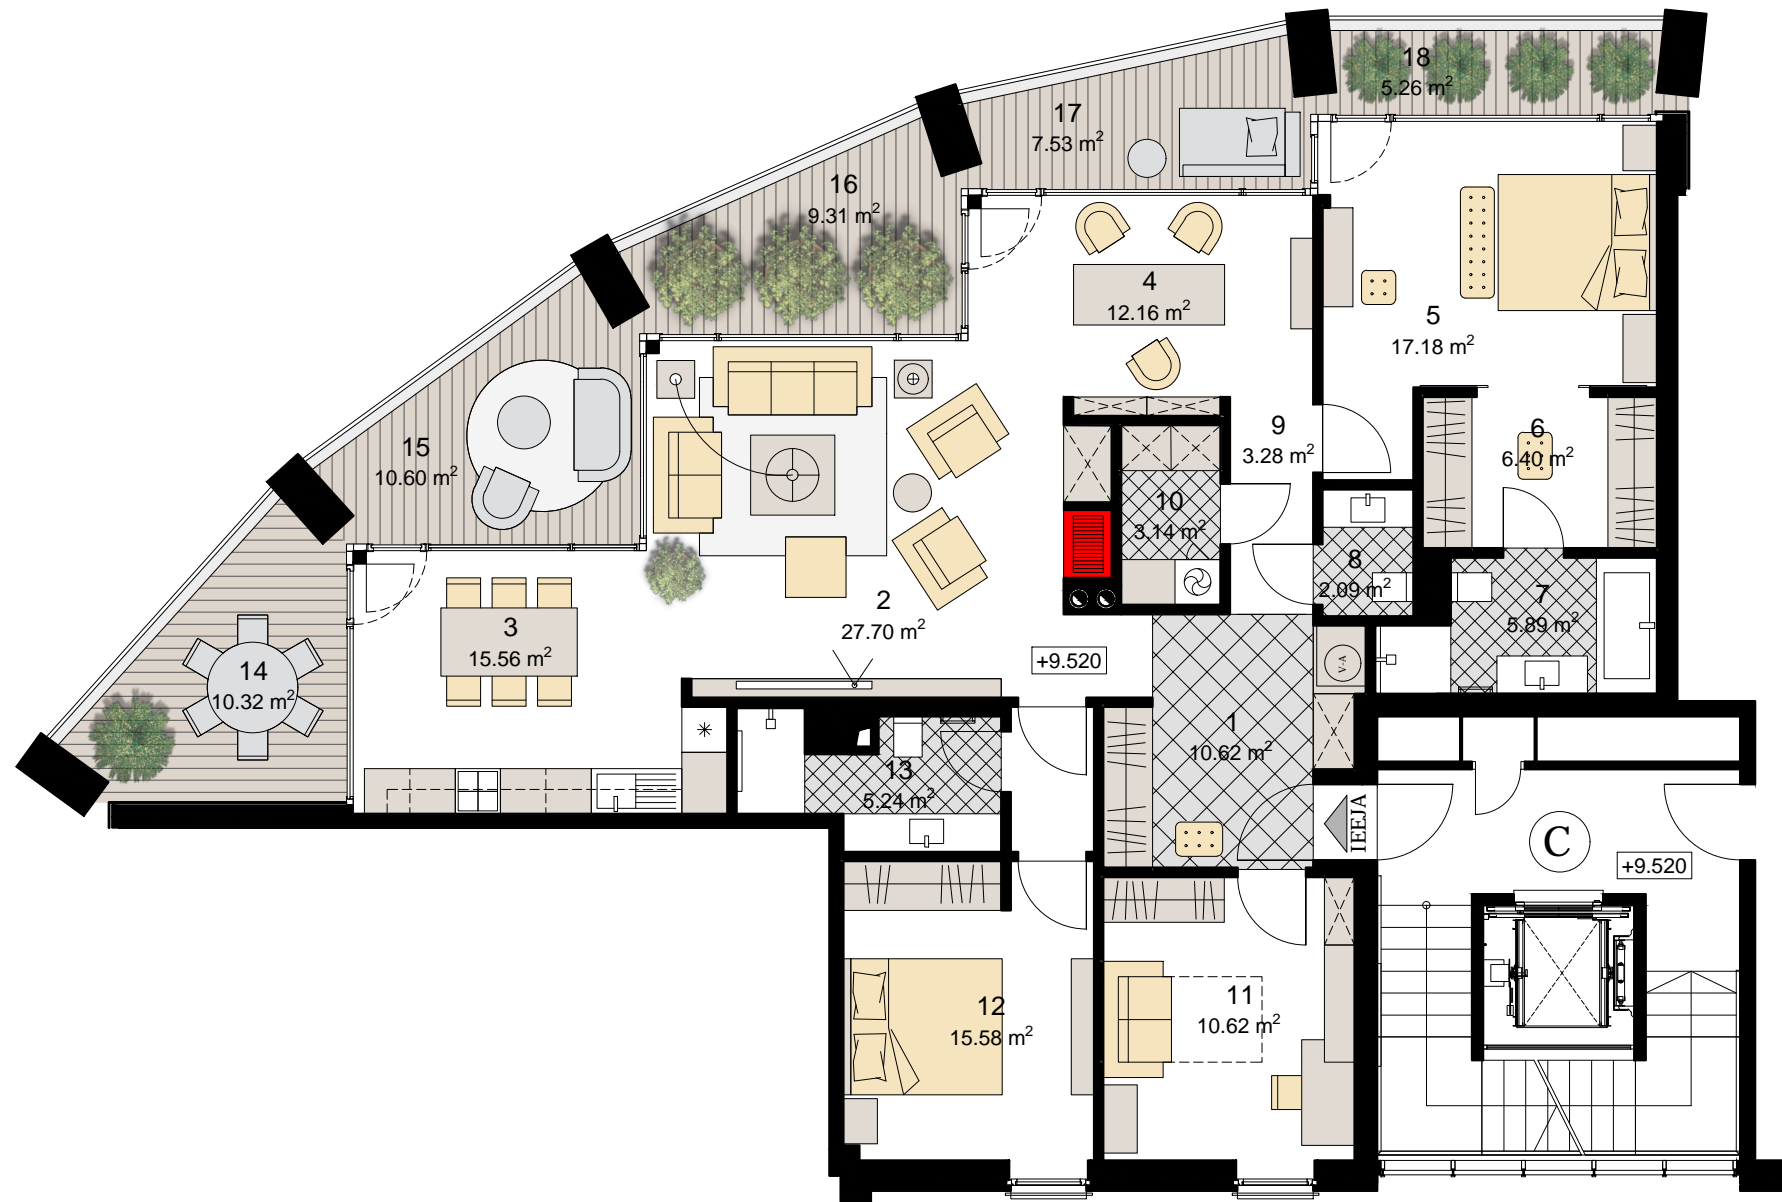
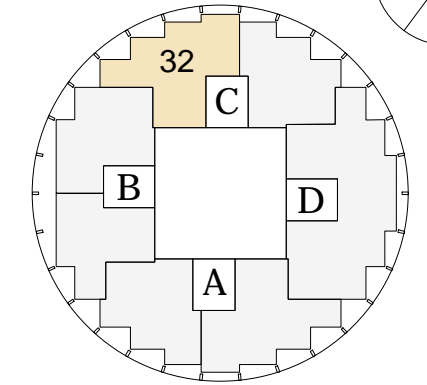


# Dzīvoklis Nr 32 (C.4/2)

4. STĀVS

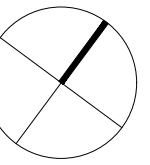

PIEZĪMES:

---

---

---

---

---

---

---

---

---

---

Apzīmējums	Nosaukums	Platība m <sup>2</sup>
<b>Dzīvoklis Nr 32 (C.4/2)</b>		
1	Priekšnams	10.62
2	Dzīvojamā istaba	27.70
3	Virtuve	15.56
4	Kabinets / Bibliotēka	12.16
5	Saimnieku guļamistaba	17.18
6	Garderobe	6.40
7	Vannas istaba	5.89
8	Vannas istaba	2.09
9	Gaitenis	3.28
10	Saimniecības telpa	3.14
11	Viesu guļamistaba	10.62
12	Guļamistaba	15.58
13	Vannas istaba	5.24
14	Lodžija	10.32
15	Lodžija	10.60
16	Lodžija	9.31
17	Lodžija	7.53
18	Lodžija	5.26
Dzīvokļa ārtelpu platība		43.03
Dzīvokļa lietderīgā platība		135.47
Dzīvokļa kopējā platība		178.50

