


Планировка

Логичная и продуманная планировка внутренних помещений Park Residences станет главным аргументом для начала новой жизни

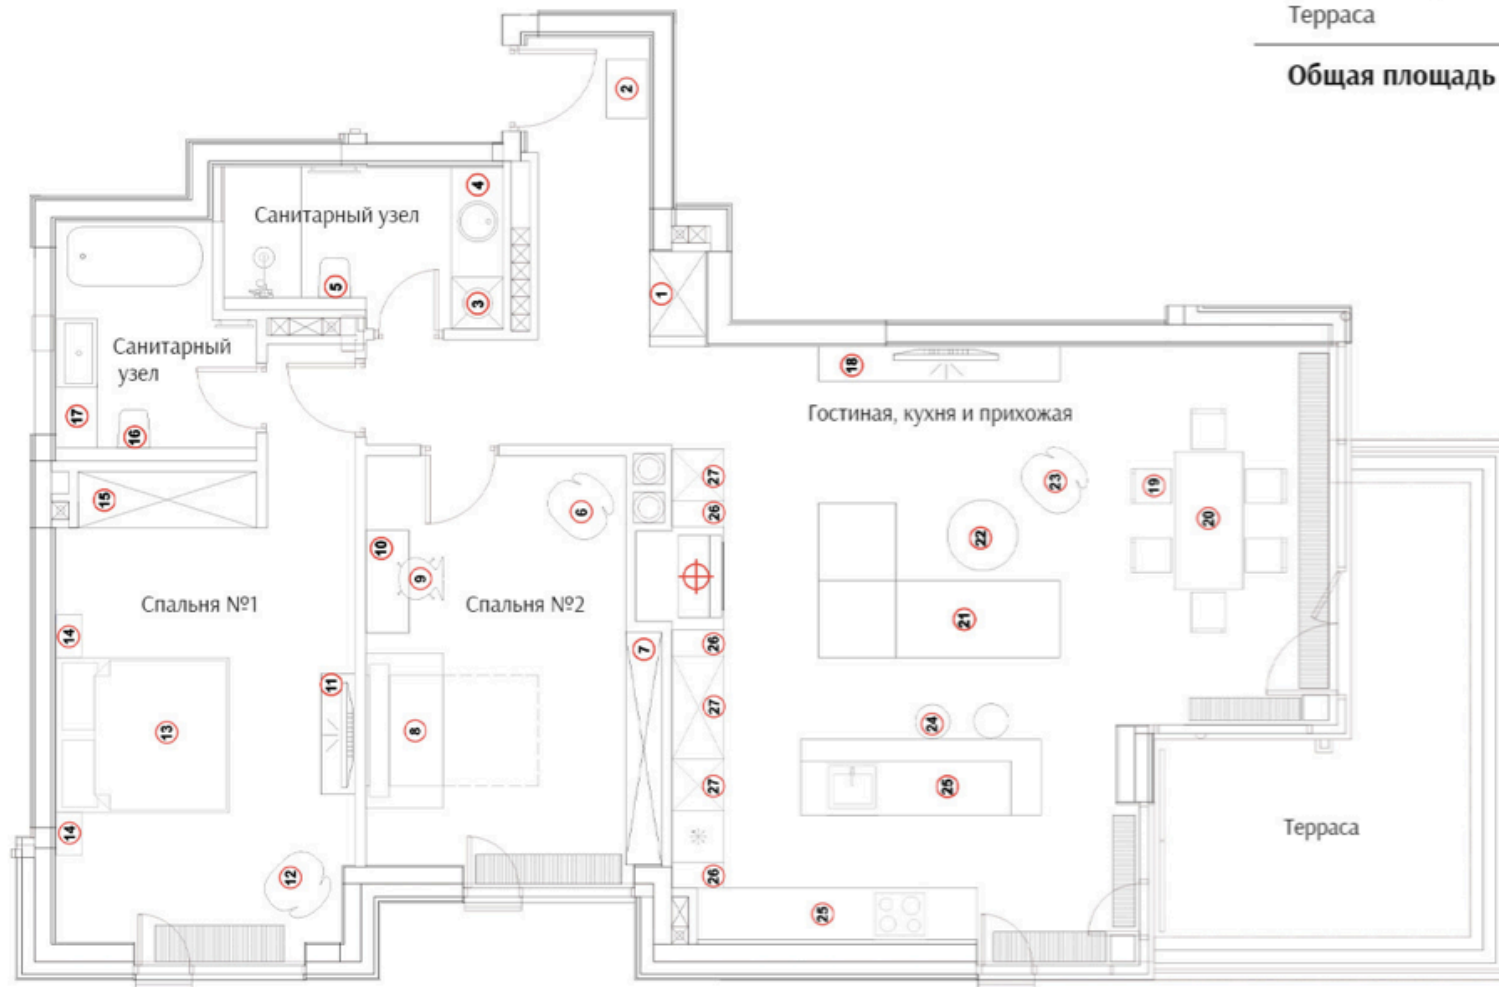

Жилая площадь	105.4 м ²
Гостиная, кухня и прихожая	57.3 м ²
Спальня №1	20.5 м ²
Санитарный узел	5.9 м ²
Спальня №2	15.9 м ²
Санитарный узел	5.8 м ²
Терраса	16.6 м ²
Общая площадь	122 м²

