BŪVES __I__ STĀVA PLĀNA SHĒMA

1. korpuss

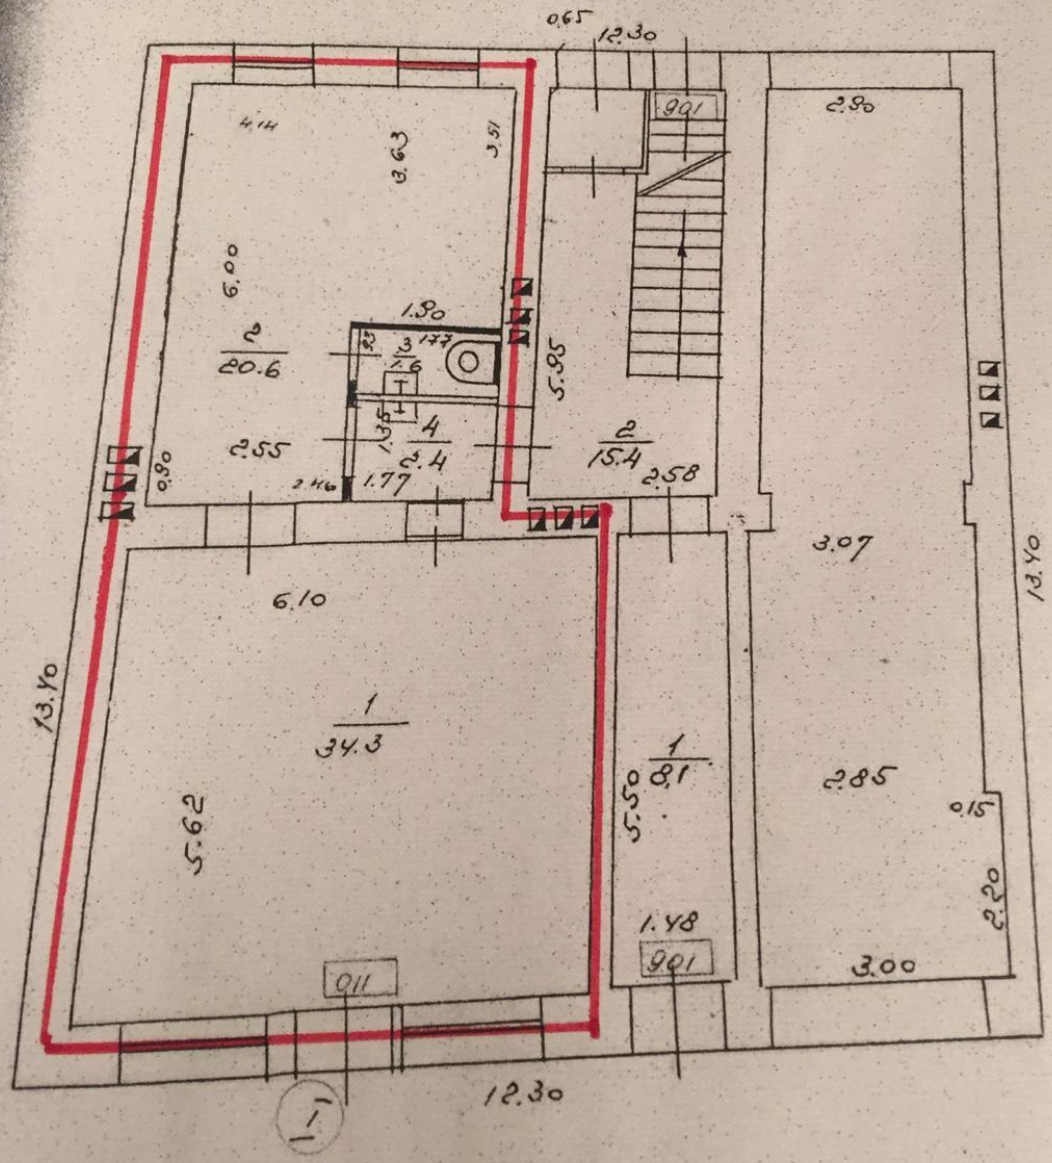

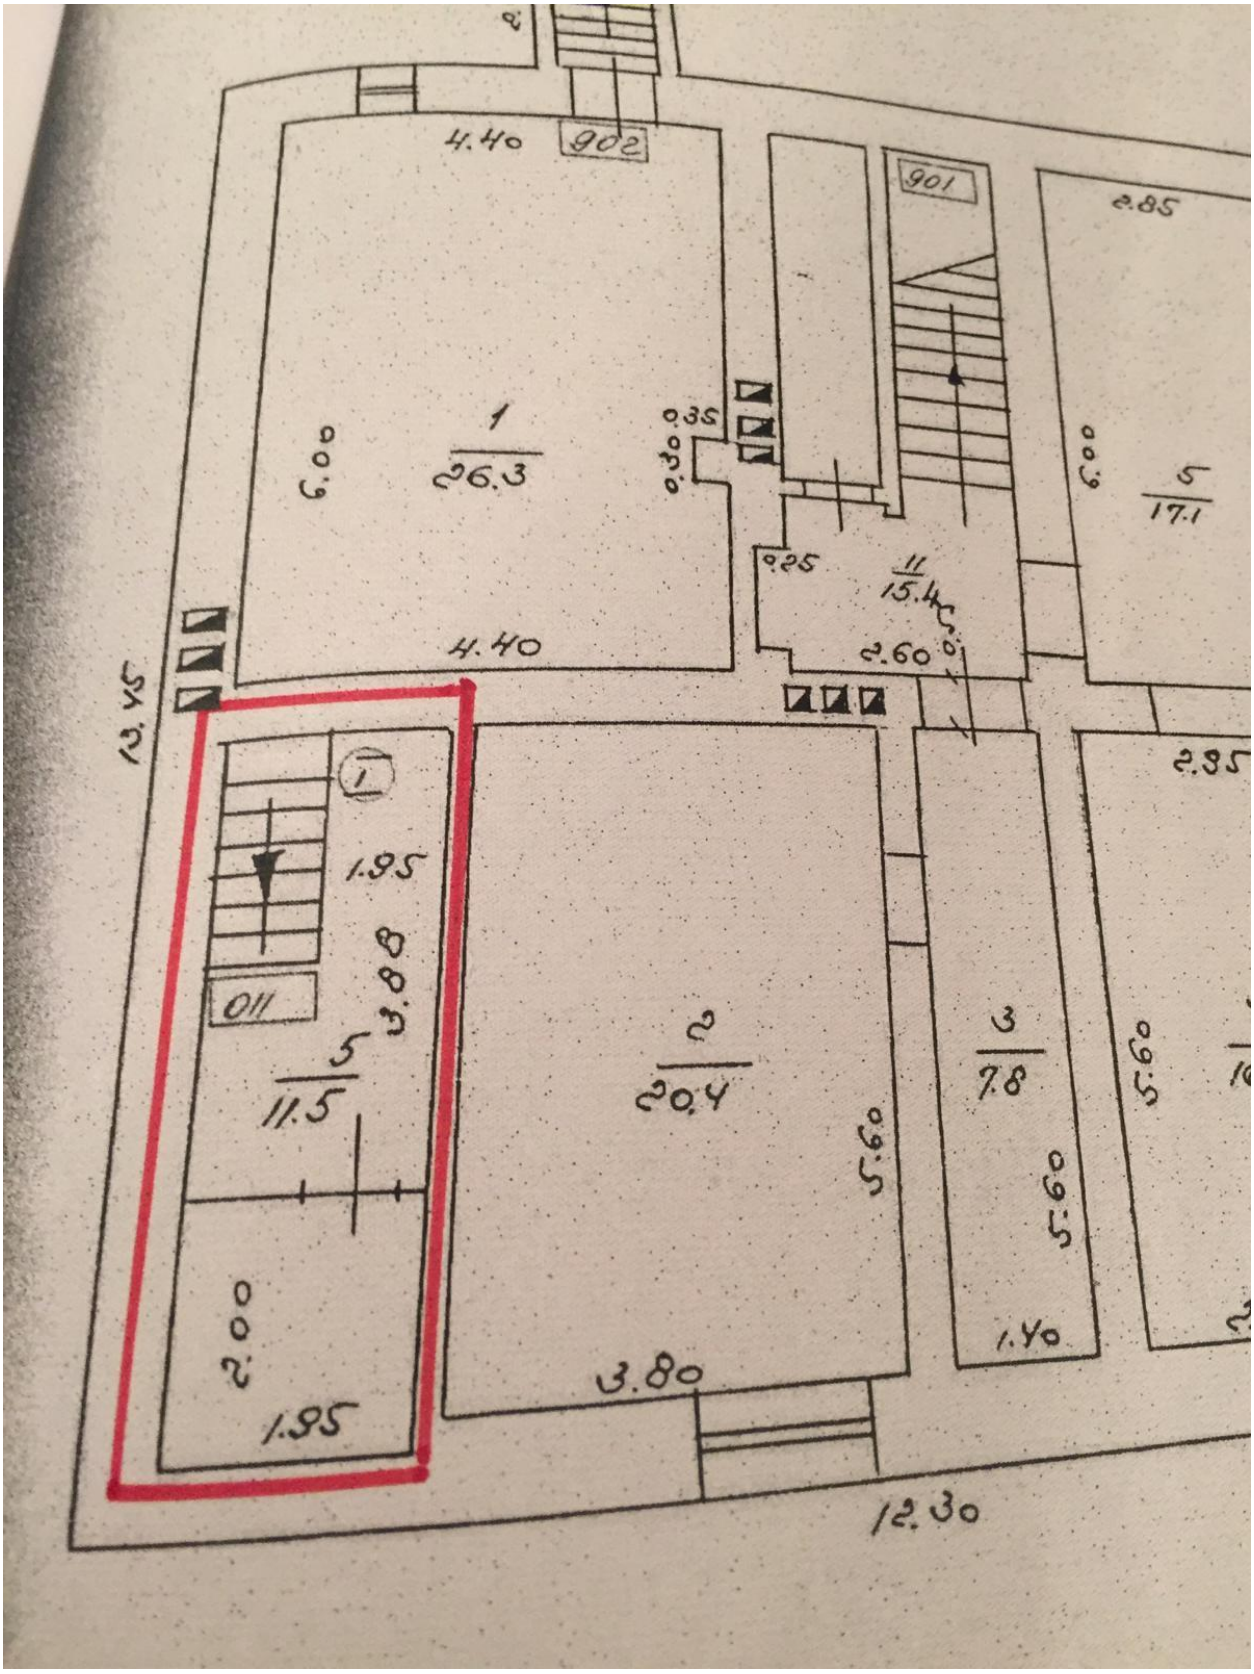
4.40
902
901
2.85
1
26.3
6.00
0.35
0.30
5
17.1
6.00
0.25
11
15.4
2.60
4.40
12.45
2.85
1
1.95
3.88
011
5
11.5
2
20.4
5.60
3
7.8
5.60
5.60
2.00
1.95
3.80
1.40
12.30