


<i>Dzīvoklis nr. / № квартиры / Apartment No:</i>  <b>1</b>	<i>Platība / Площадь / Area:</i>  <b>96,6 m<sup>2</sup></b>	<i>Guļamistaba / Спальня / Bedroom:</i>  <b>2</b>	<i>WC:</i>  <b>3</b>
	<i>Viesistaba / Жилая комната / Living room:</i>  <b>1</b>	<i>Vannasistaba / Ванная комната / Bathroom:</i>  <b>2</b>	<i>Balkons / Балкон / Balcony:</i>  <b>2</b>




**KERN  
RESIDENCES**

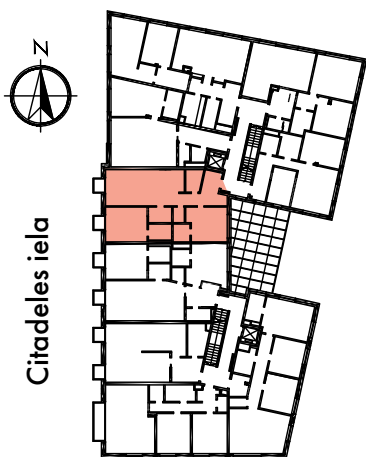

Citadeles iela

Stāvs / Этаж / Floor:

2

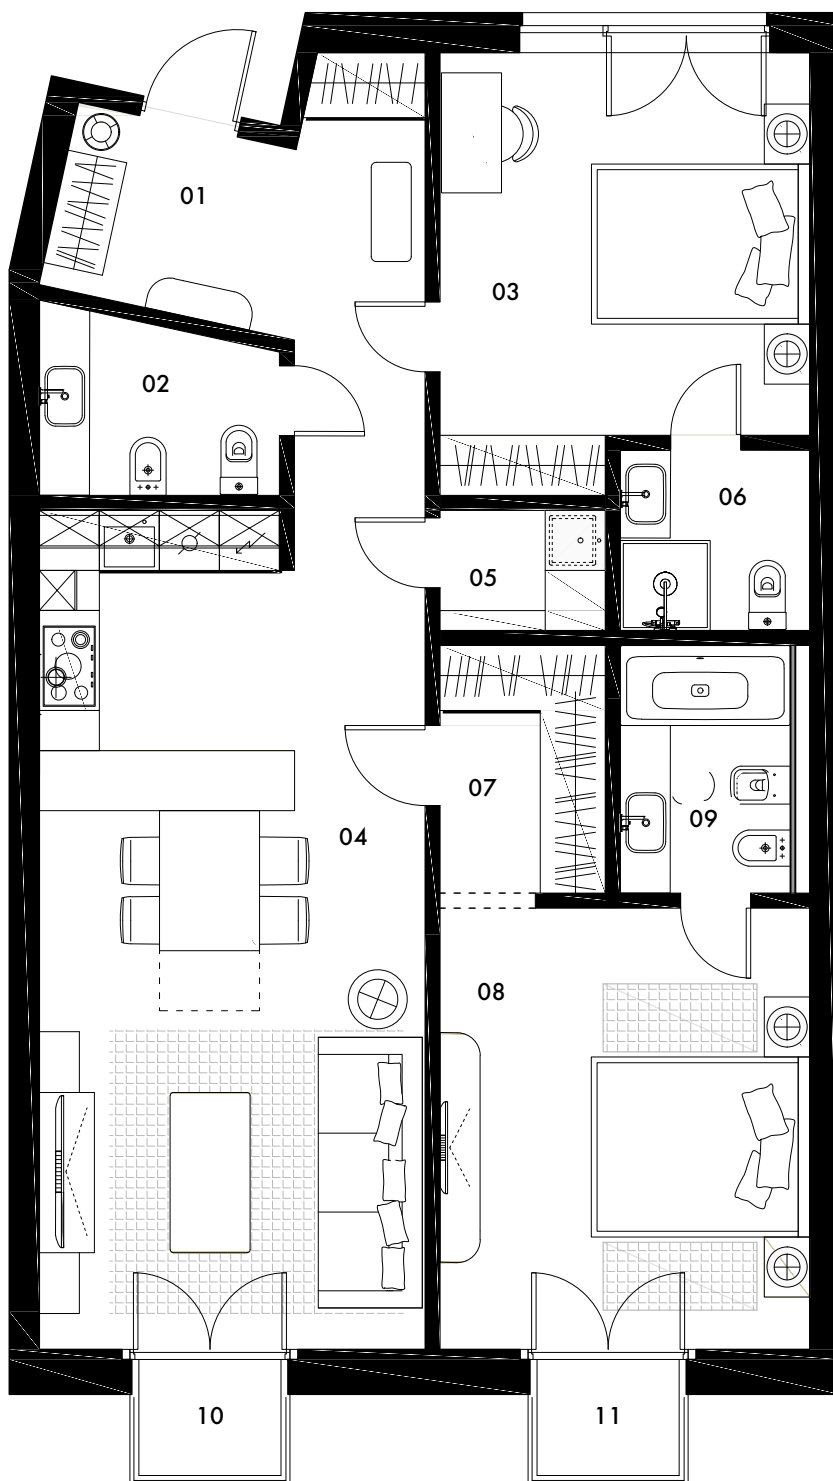

01	Priekštelpa Прихожая / Hall	11 m <sup>2</sup>
02	WC	4,5 m <sup>2</sup>
03	Guļamistaba Спальня / Bedroom	15,1 m <sup>2</sup>
04	Viesistaba + virtuve Гостиная / Living room + kitchen	32,1 m <sup>2</sup>
05	Saimniecības telpa Хозяйственные помещения / Household room	2 m <sup>2</sup>
06	Vannasistaba Ванная комната / Bathroom	3,8 m <sup>2</sup>

07	Garderobe Гардероб / Cloakroom	3,8 m <sup>2</sup>
08	Guļamistaba Спальня / Bedroom	16,6 m <sup>2</sup>
09	Vannasistaba Ванная комната / Bathroom	4,9 m <sup>2</sup>
10	Balkons Балкон / Balcony	1,4 m <sup>2</sup>
11	Balkons Балкон / Balcony	1,4 m <sup>2</sup>
KOPĀ / ИТОГО / TOTAL:		96,6 m <sup>2</sup>