JUMTA STĀVA
PLĀNA FRAGMENTS
DZĪVOKLIS **7**
M 1:50

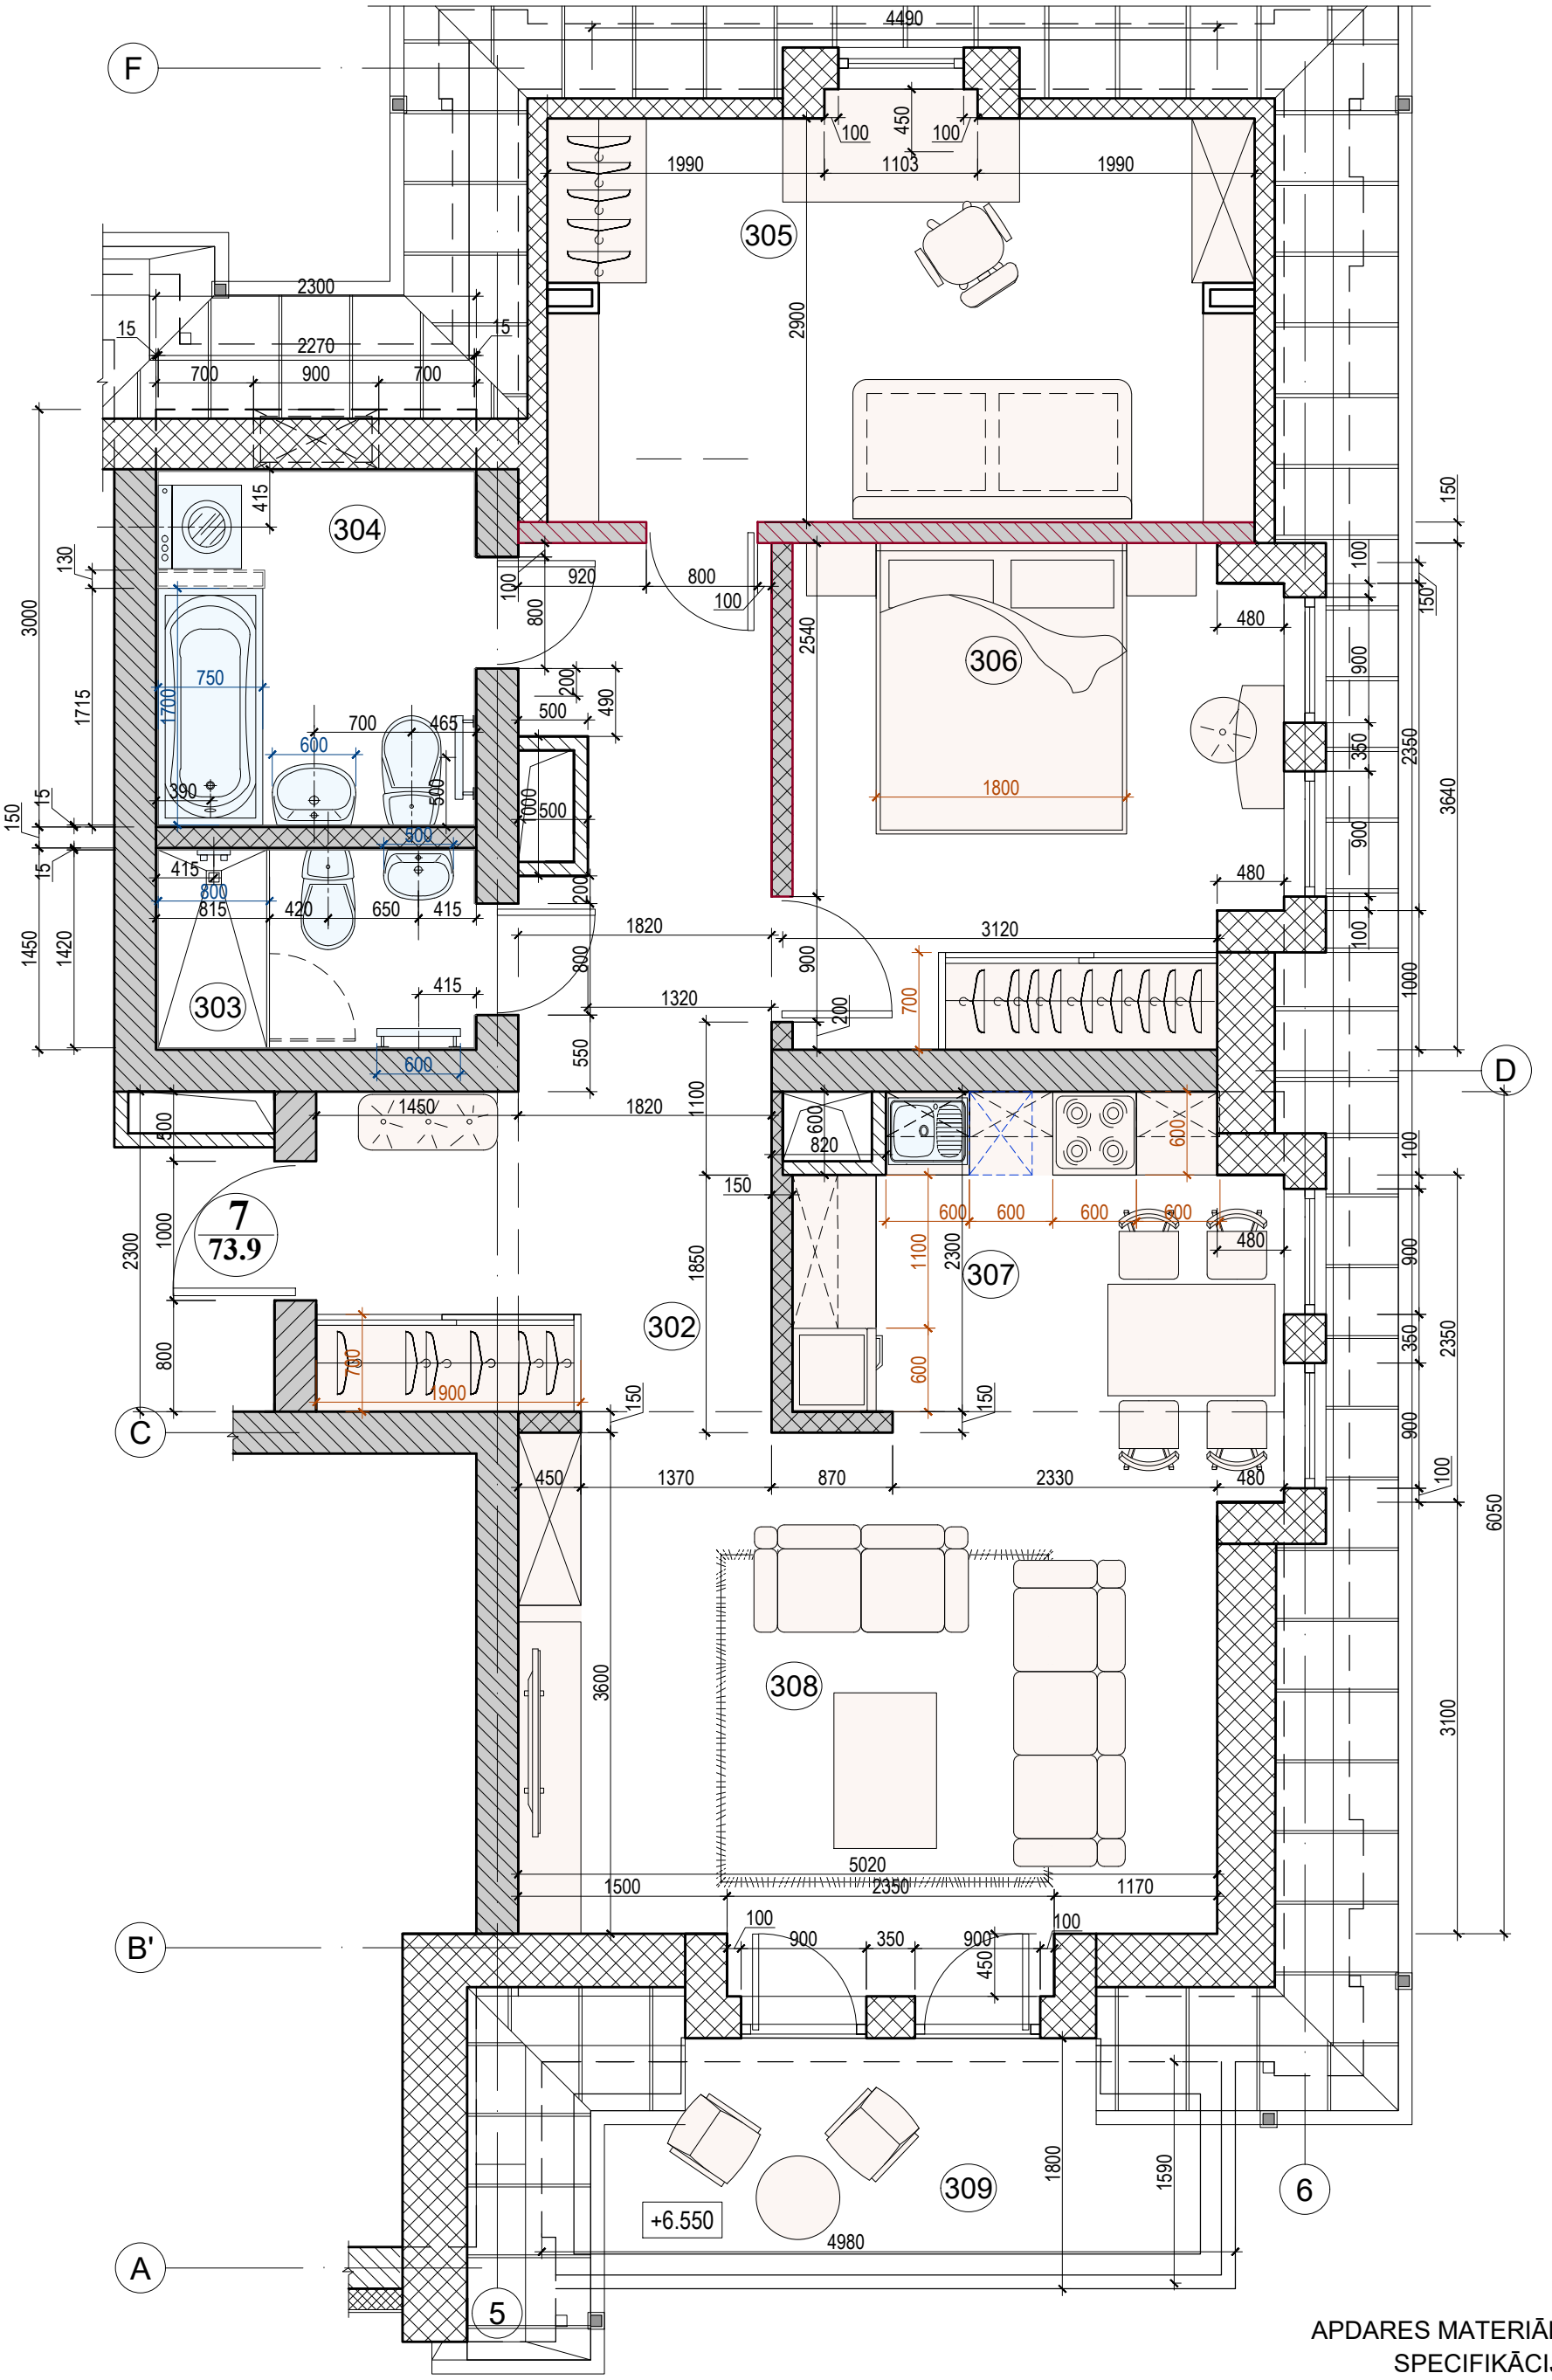

APDARES MATERIĀL
SPECIFIKĀCIJ

Nr.	NOSAUKUMS	TELPAS Nr.								KO
		302	303	304	305	306	307	308	309	
1	Grīdas:									