


Adrese	Brīvības iela 386, Rīga	
Stāvs	14	
Dzīvokļa Nr.	101	

Dzīvokļa Nr. 101
Pircēja pasūtījums

Saskaņots: *J. Švidkys*
27.02.2006

Susaukums: *S. Pļaviņš*
K. O. A.

104 noda 29, gal. v. p. i. g. n. e.

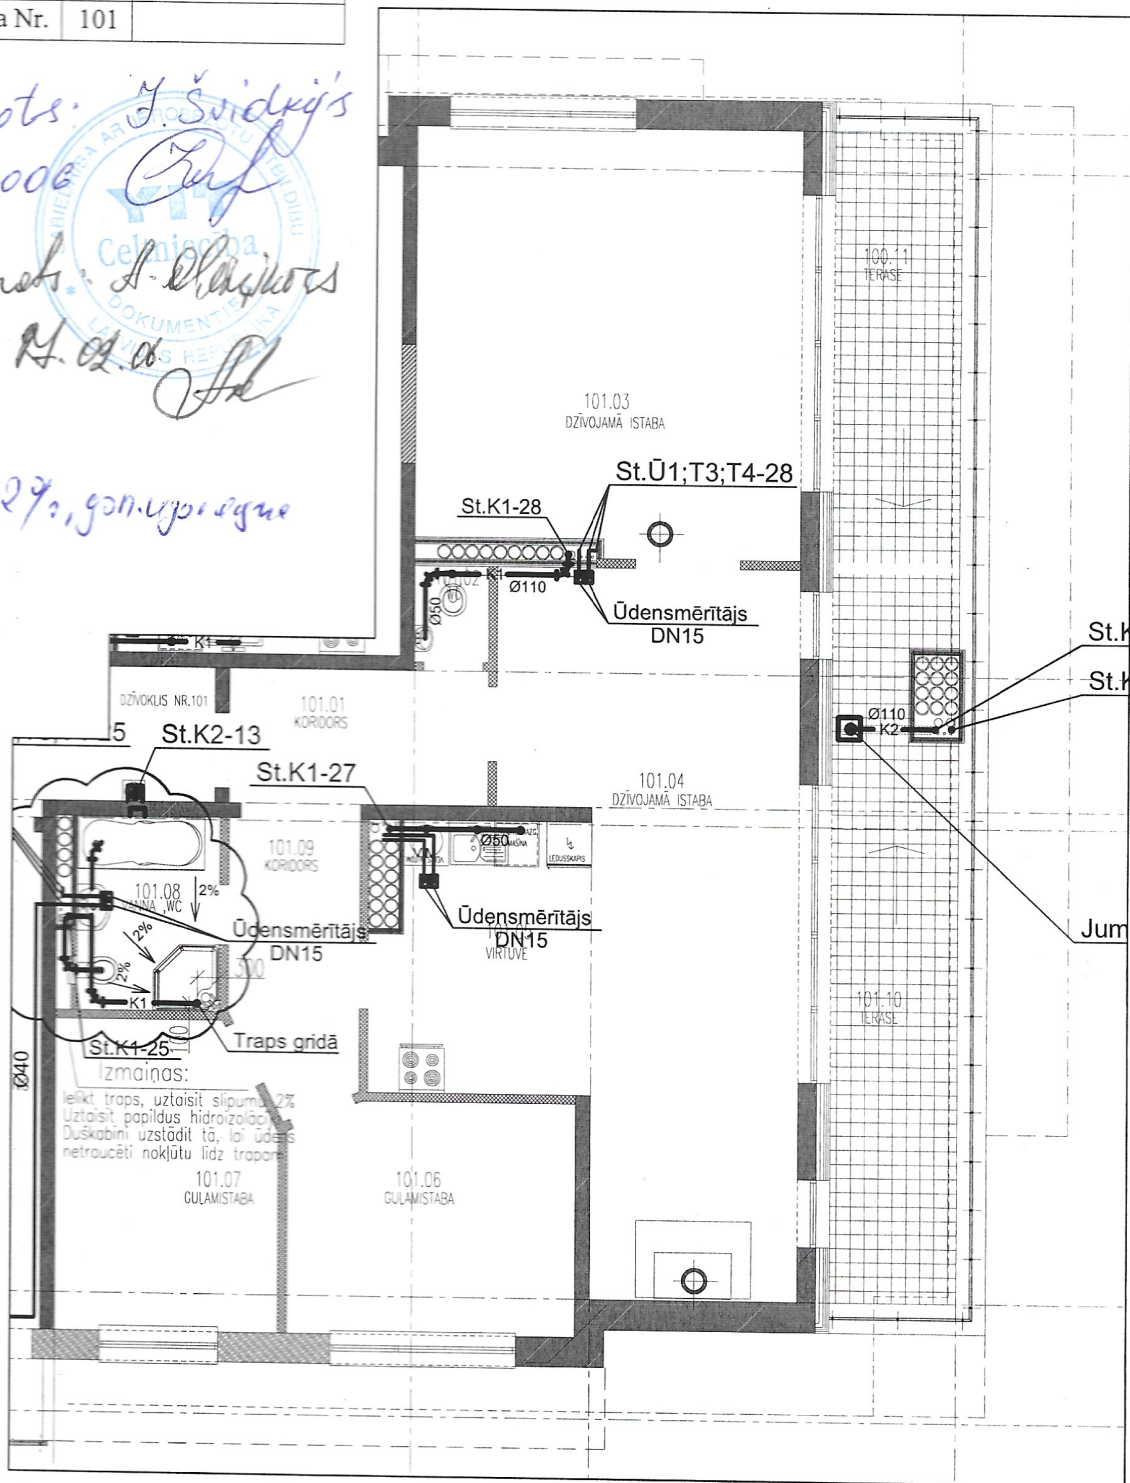

Izmaiņas:
Ielikt traps, uztaisīt slīpumu 2%
Uztaisīt papildus hidroizolāciju
Duskabīni uzstādīt tā, lai ūdens
netraucēti nokļūtu līdz trapam

101. DZĪVOKĻIS		
101.01	KORIDORS	6.26m ²
101.02	WC	1.30m ²
101.03	DZĪVOJAMA ISTABA	29.35m ²
101.04	DZĪVOJAMA ISTABA	31.32m ²
101.05	VIRTUVE	10.28m ²
101.06	GULAMISTABA	11.86m ²
101.07	GULAMISTABA	11.97m ²
101.08	WC, VANNA	5.00m ²
101.09	KORIDORS	6.43m ²
	DZĪVOKĻA PLATĪBA	113.77m ²
101.10	TERASE	16.00m ²
101.11	TERASE	9.90m ²
	KOPEJA PLATĪBA	139.67m ²

M 1:100

YIT