


TELPU EKSPĻIKĀCIJA 65-2		
NR.	Telpas nosaukums	m <sup>2</sup>
406	GAITENIS	8.96
407	VANNASISTABA	3.35
408	PALĪGTELPA	1.63
409	GUĻAMISTABA	11.47
410	GUĻAMISTABA	10.30
411	DZĪVOJAMĀ ISTABA	22.00
KOPĀ:		57.71

TELPU EKSPĻIKĀCIJA 65-1		
NR.	Telpas nosaukums	m <sup>2</sup>
402	GAITENIS	4.23
403	VANNASISTABA	3.38
404	DZĪVOJAMĀ ISTABA	14.39
405	GUĻAMISTABA	8.34
KOPĀ:		30.34

TELPU EKSPĻIKĀCIJA 65		
NR.	Telpas nosaukums	m <sup>2</sup>
65	KOPLIETOŠANAS GAITENIS	14.60
65-1	DZĪVOKĻIS NR 65-1	30.34
65-2	DZĪVOKĻIS NR 65-2	57.71
65-3	DZĪVOKĻIS NR 65-3	23.65
65-4	DZĪVOKĻIS NR 65-4	30.80
65-5	DZĪVOKĻIS NR 65-5	38.32
KOPĀ:		195.42

TELPU EKSPĻIKĀCIJA 65-3		
NR.	Telpas nosaukums	m <sup>2</sup>
412	GAITENIS	3.45
413	PALĪGTELPA	2.67
414	DZĪVOJAMĀ ISTABA	13.72
415	VANNASISTABA	3.81
416	GUĻAMISTABA	12.61
KOPĀ:		23.65

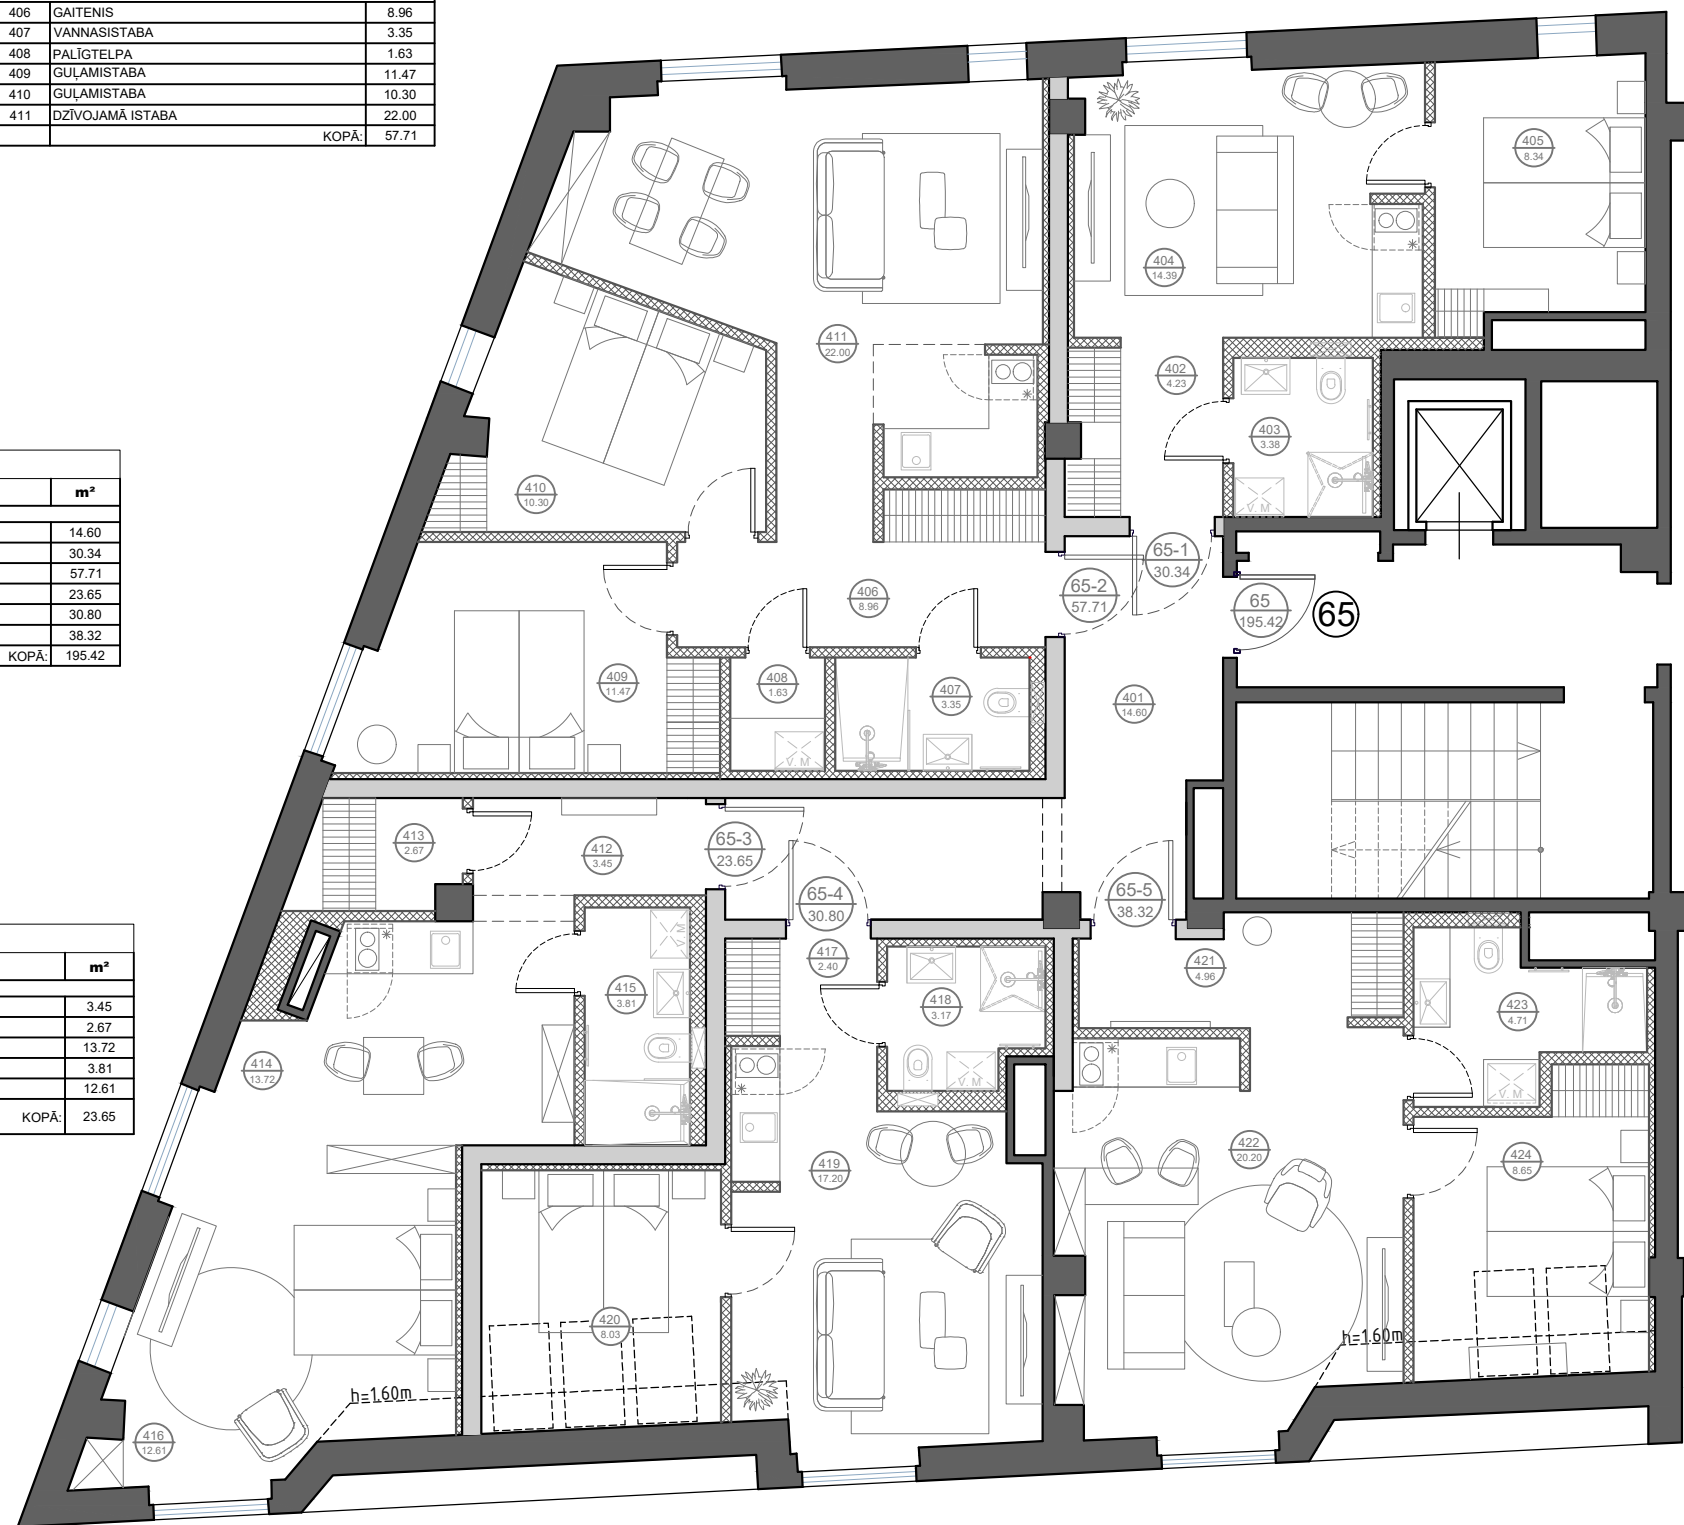

TELPU EKSPĻIKĀCIJA 65-4		
NR.	Telpas nosaukums	m <sup>2</sup>
417	GAITENIS	2.40
418	VANNASISTABA	3.17
419	DZĪVOJAMĀ ISTABA	17.20
420	GUĻAMISTABA	8.03
KOPĀ:		30.80

TELPU EKSPĻIKĀCIJA 65-5		
NR.	Telpas nosaukums	m <sup>2</sup>
421	GAITENIS	4.96
422	DZĪVOJAMĀ ISTABA	20.00
423	VANNASISTABA	4.71
424	GUĻAMISTABA	8.65
KOPĀ:		38.32