


<i>Dzīvoklis nr. / № квартиры / Apartment No:</i>  <b>15</b>	<i>Platība / Площадь / Area:</i>  <b>98,3 m<sup>2</sup></b>	<i>Guļamistaba / Спальня / Bedroom:</i>  <b>2</b>	<i>WC:</i>  <b>3</b>
	<i>Viesistaba / Жилая комната / Living room:</i>  <b>1</b>	<i>Vannasistaba / Ванная комната / Bathroom:</i>  <b>2</b>	<i>Balkons / Балкон / Balcony:</i>  <b>2</b>



**KERN  
RESIDENCES**




Citadeles iela

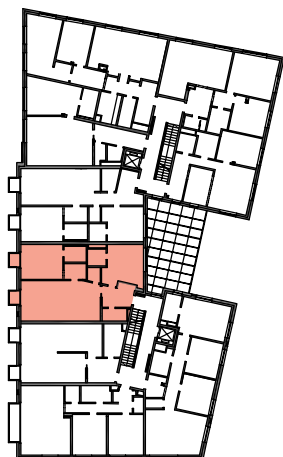

Stāvs / Этаж / Floor:

2

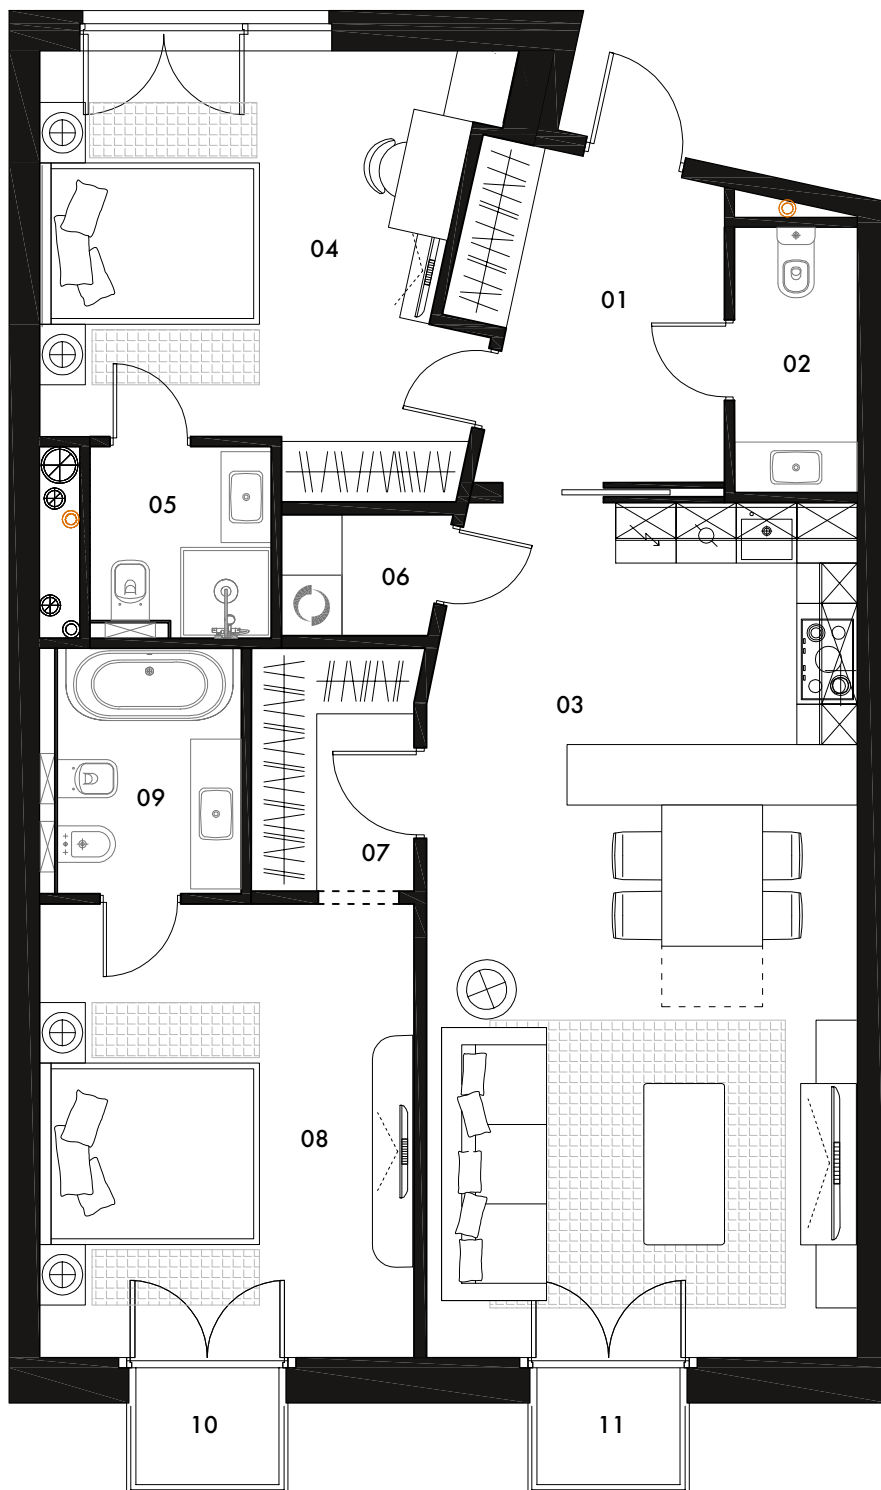

01	Priekštelpa Прихожая / Hall	7,7 m <sup>2</sup>
02	WC	3,2 m <sup>2</sup>
03	Viesistaba + virtuve Гостиная / Living room + kitchen	35,8 m <sup>2</sup>
04	Guļamistaba Спальня / Bedroom	17,7 m <sup>2</sup>
05	Vannasistaba Ванная комната / Bathroom	3,4 m <sup>2</sup>
06	Saimniecības telpa Хозяйственные помещения / Household room	2,1 m <sup>2</sup>

07	Garderobe Гардероб / Cloakroom	3,9 m <sup>2</sup>
08	Guļamistaba Спальня / Bedroom	16,9 m <sup>2</sup>
09	Vannasistaba Ванная комната / Bathroom	4,8 m <sup>2</sup>
10	Balkons Балкон / Balcony	1,4 m <sup>2</sup>
11	Balkons Балкон / Balcony	1,4 m <sup>2</sup>
KOPĀ / ИТОГО / TOTAL:		98,3 m <sup>2</sup>