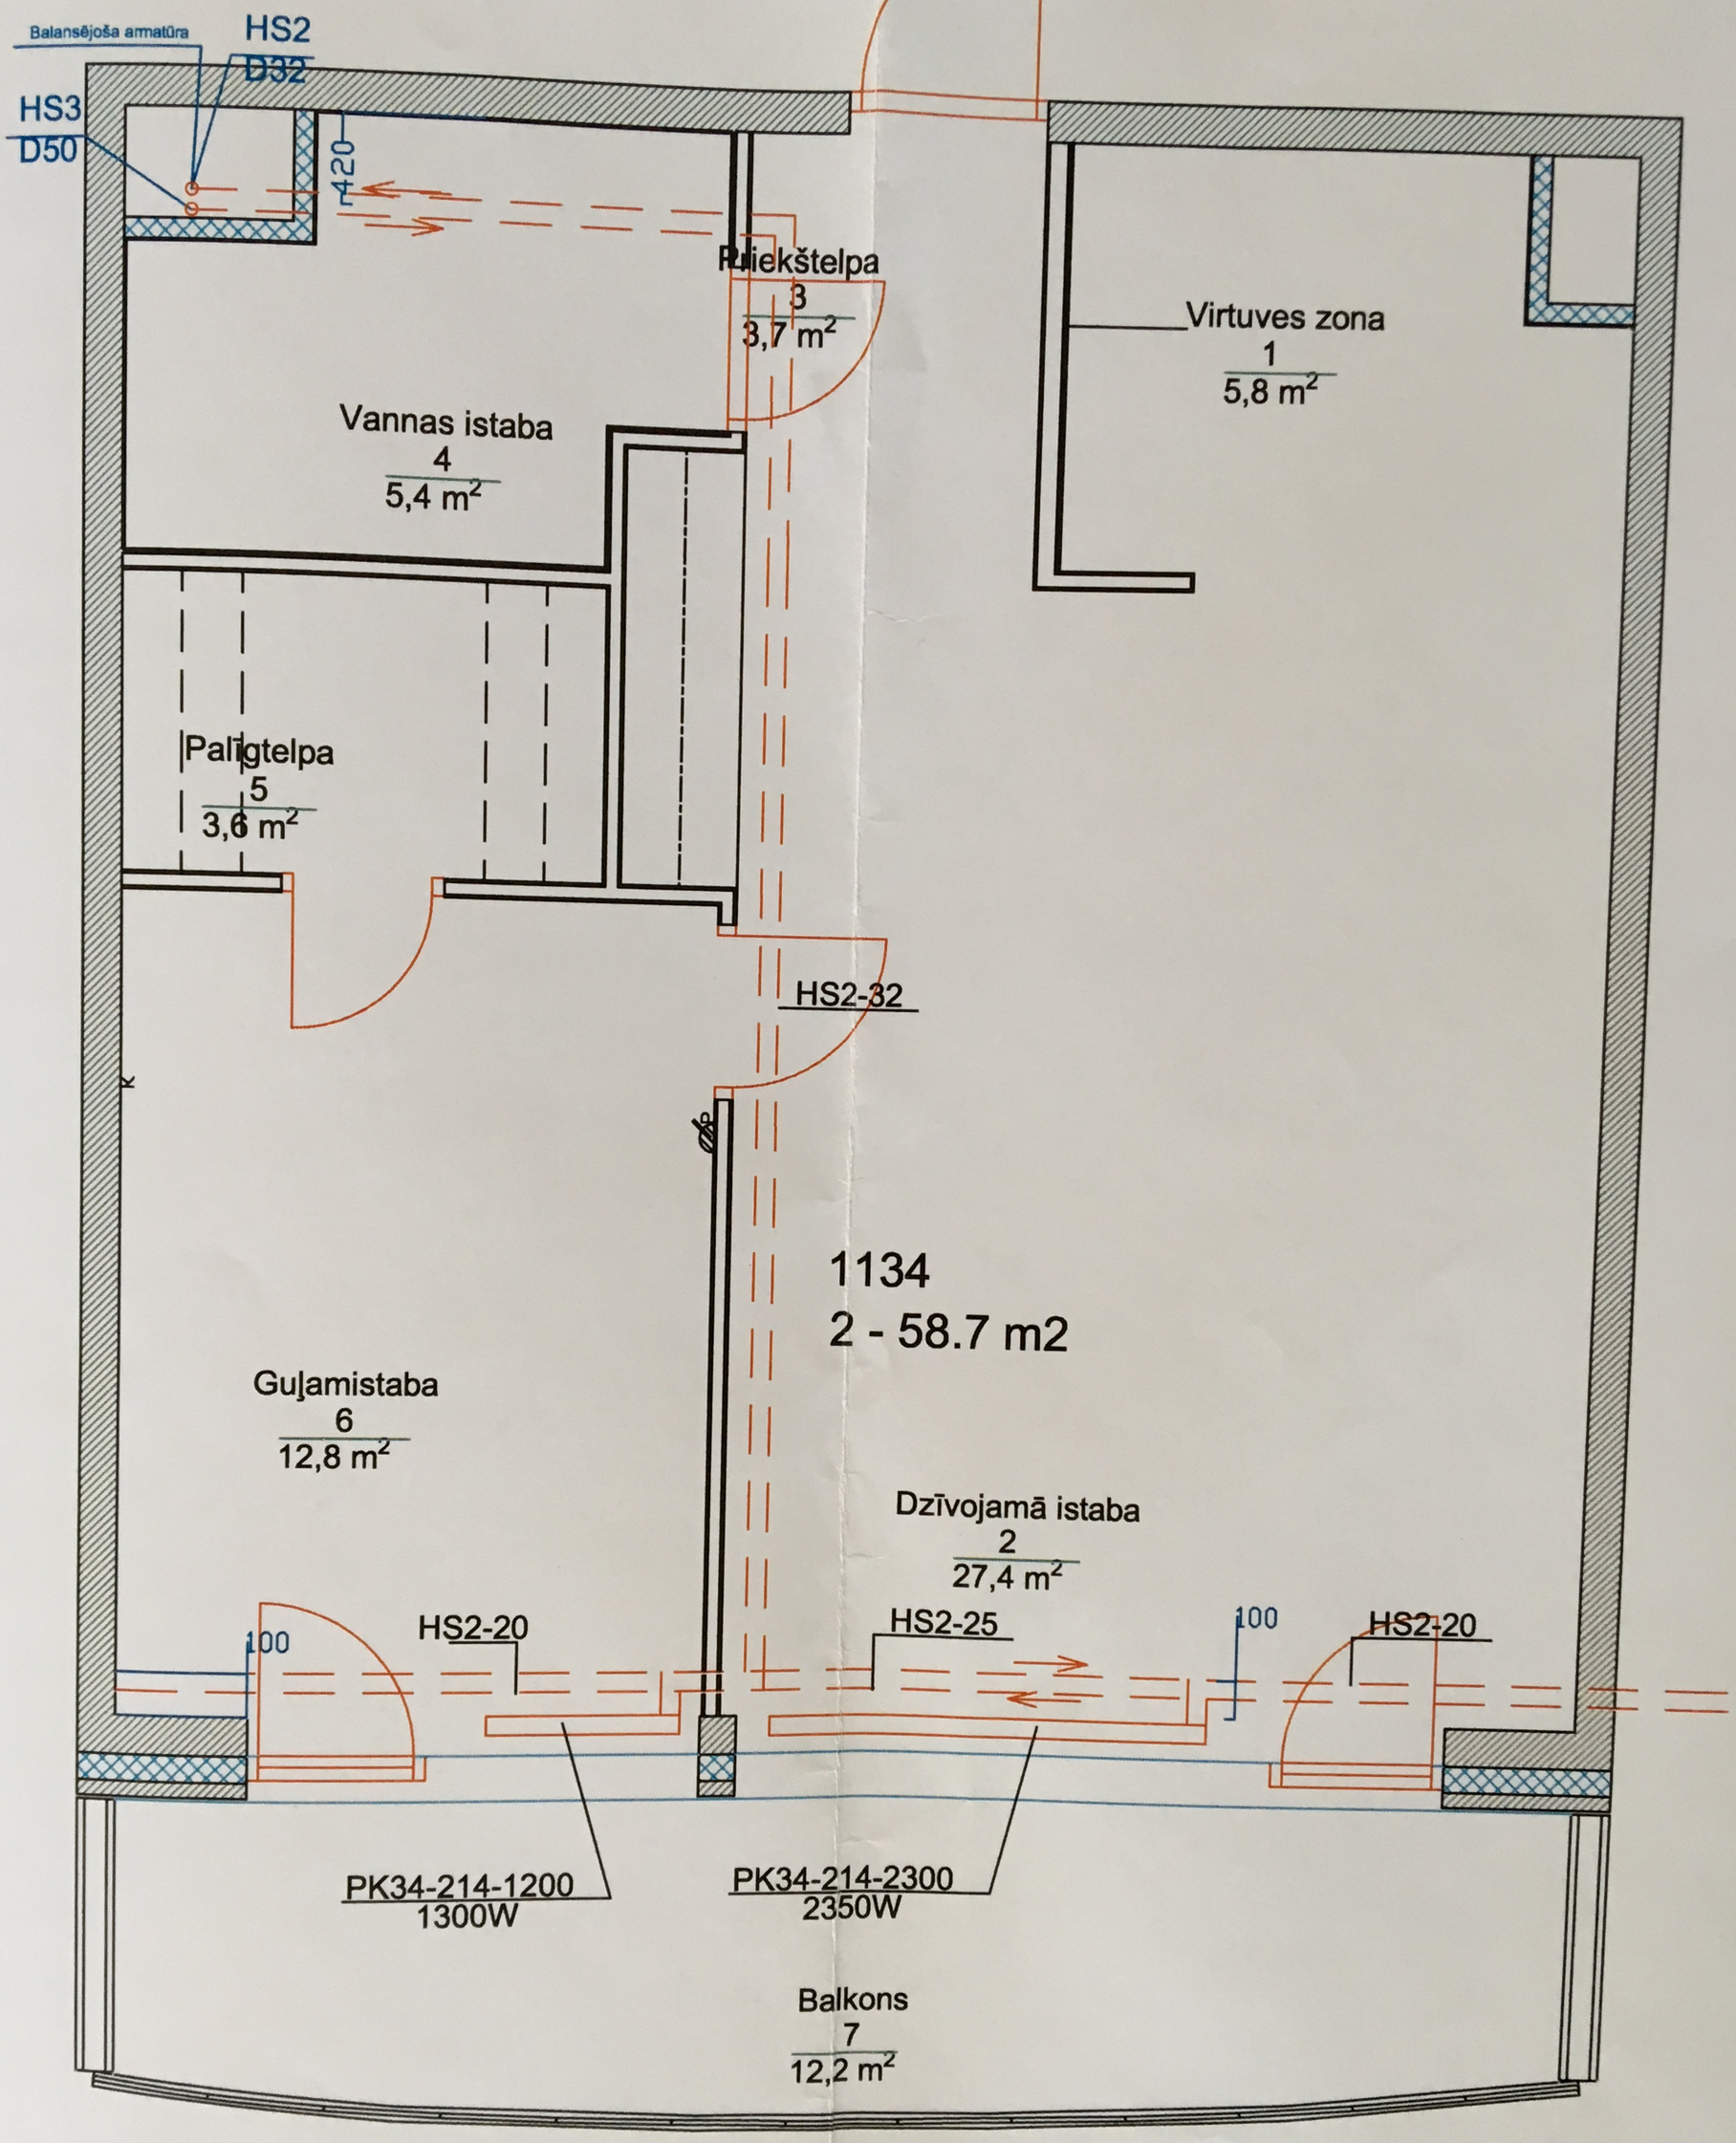

Pasutijuma Nr.				Pasûtîtâjs:	SIA "M
Paraksts un datums:					
Amats	Uzvards	Paraksts	Datums	Objekts:	Daudzstāv